



MẶT CẮT NGANG ĐIỂN HÌNH TUYẾN ĐƯỜNG ĐS1

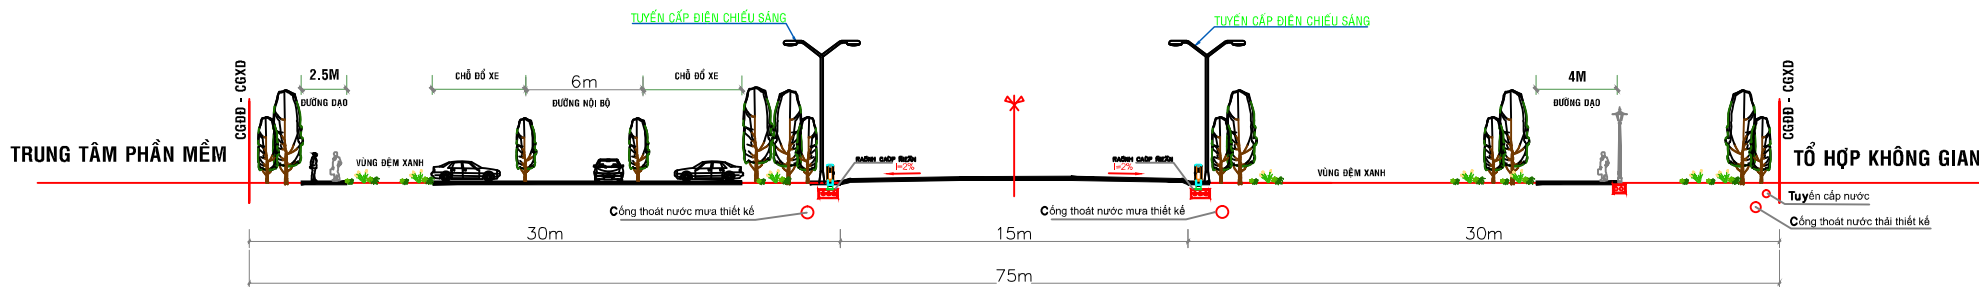

MẶT CẮT ĐƯỜNG ĐS 1 - ĐOẠN QUA TỔ HỢP KHÔNG GIAN KHOA HỌC

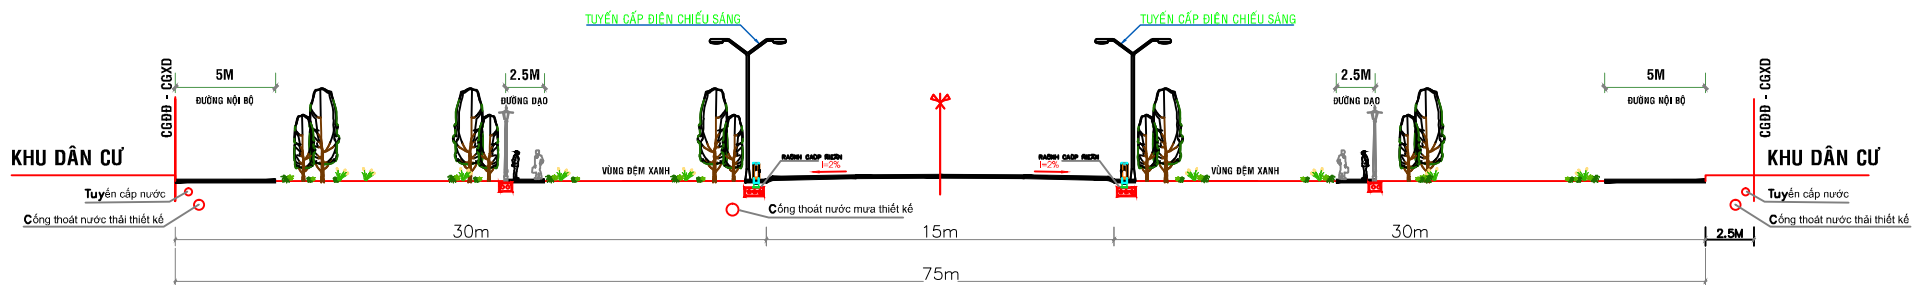

MẶT CẮT ĐƯỜNG ĐS 1 - ĐOẠN QUA KHU DÂN CƯ