




MẶT CẮT NGANG ĐIỂN HÌNH CÁC TUYẾN ĐƯỜNG: ĐS1A, ĐS1B, ĐS1C

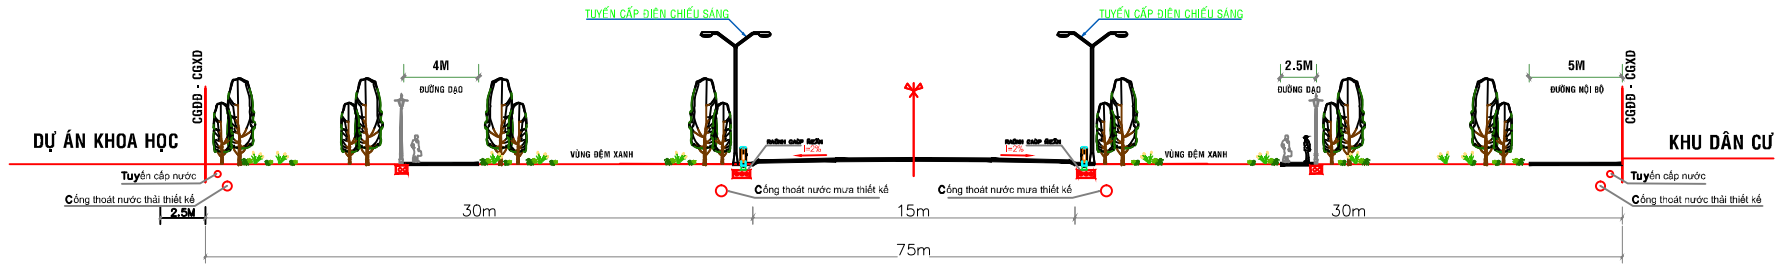

MẶT CẮT ĐƯỜNG ĐS 1A - ĐOẠN QUA DỰ ÁN KHOA HỌC

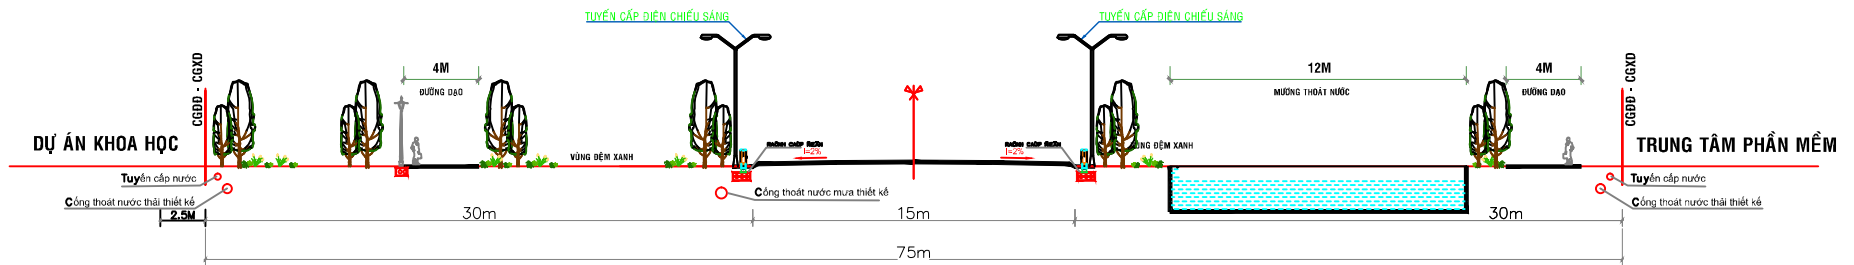

MẶT CẮT ĐƯỜNG ĐS 1B - ĐOẠN QUA DỰ ÁN KHOA HỌC

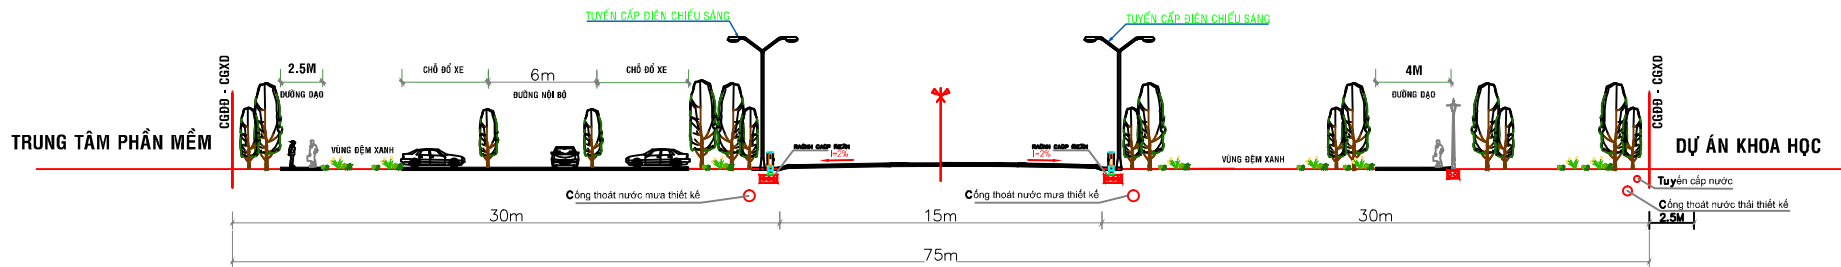

MẶT CẮT ĐƯỜNG ĐS 1C - ĐOẠN QUA TRUNG TÂM PHẦN MỀM