


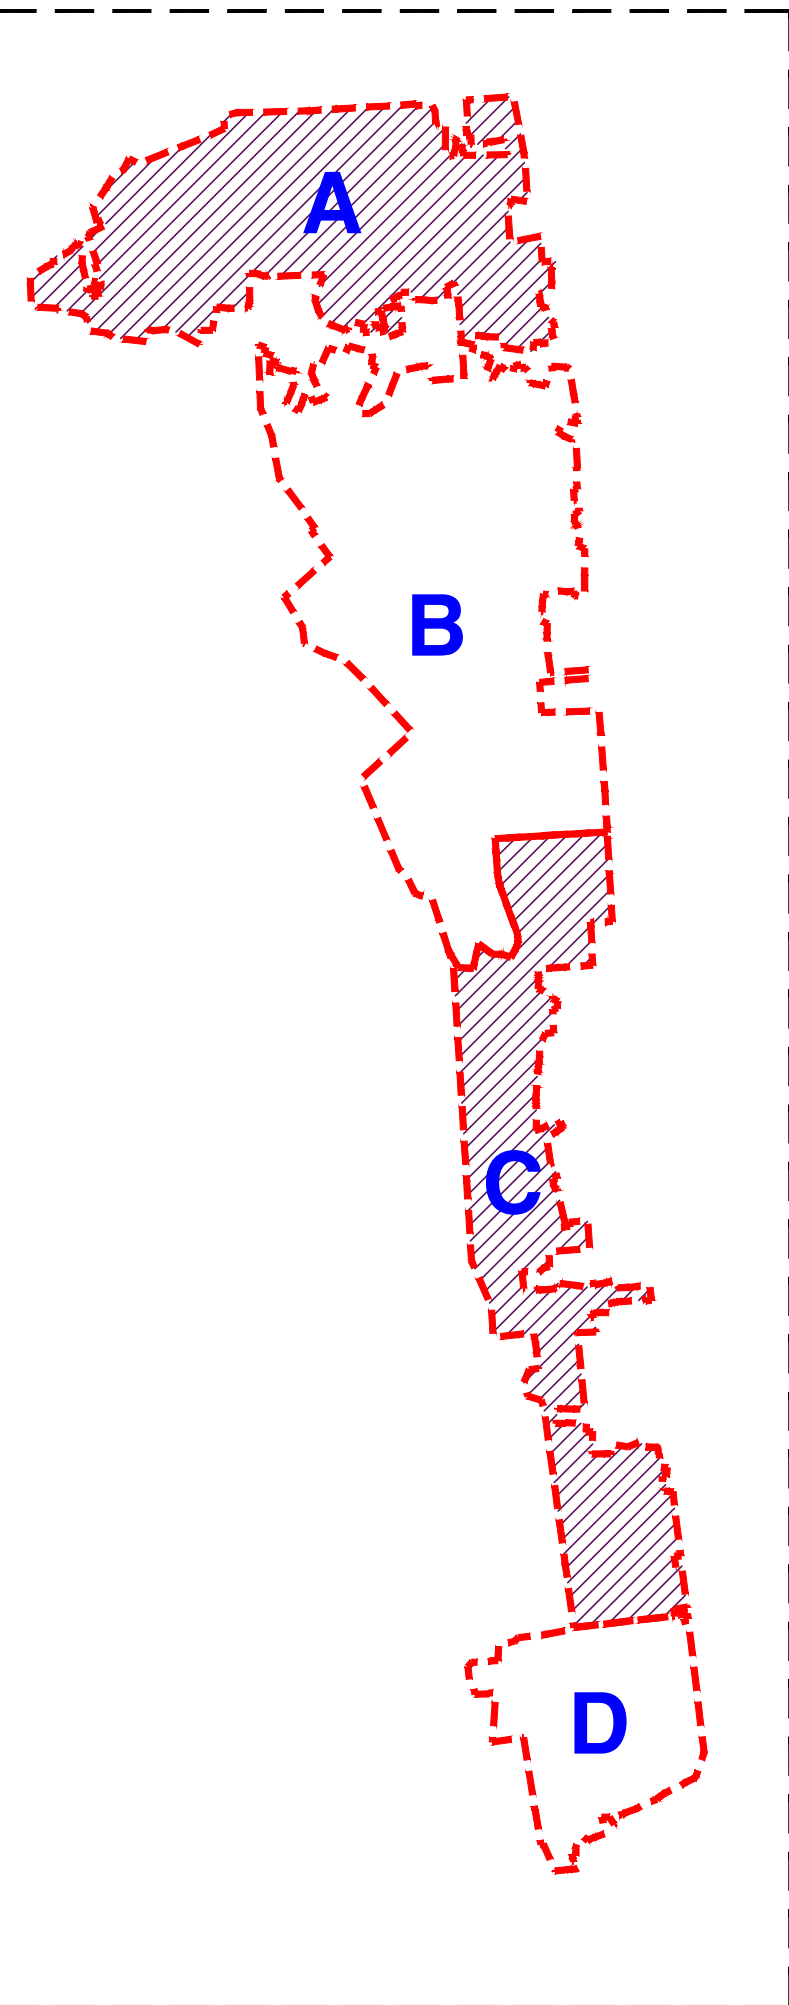


SƠ ĐỒ PHÂN KHU



BẢNG CÂN BẰNG SỬ DỤNG ĐẤT

TT	Loại đất	Cơ cấu sử dụng đất		Cơ cấu sử dụng đất		Ghi chú (+) Tăng (-) Giảm Diện tích (ha)
		Diện tích (ha)	Tỷ lệ (%)	Diện tích (ha)	Tỷ lệ (%)	
1	Đất xây dựng nhà máy	242,76	70,2	252,64	74,33	9,88
	Đất xây dựng nhà máy, kho tàng					
	Đất trung tâm điều hành và dịch vụ					
2	Đất công trình dịch vụ, tiện ích công cộng phục vụ Khu công nghiệp	7,87	2,28	4,57	1,34	-3,30
	Đất xây dựng NOXH cho công nhân					
3	Đất cây xanh - mặt nước	39,62	11,46	34,84	10,25	-4,79
4	Đất hạ tầng kỹ thuật - đường giao thông	55,55	16,06	46,19	13,59	-9,36
a	Đất hạ tầng kỹ thuật			12,49	3,67	
	Đất giao thông			33,70	9,92	
Tổng cộng		345,8	100	339,88	100	-5,92

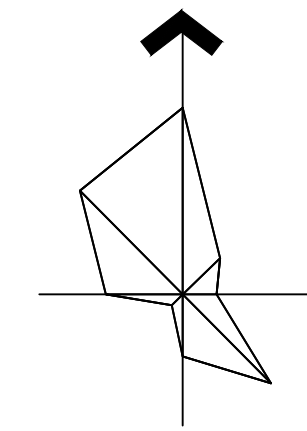

CƠ QUAN PHÊ DUYẾT : ỦY BAN NHÂN DÂN TỈNH BÌNH ĐỊNH
KÈM THEO QUYẾT ĐỊNH SỐ NGÀY.....THÁNG.....NĂM 2022

CƠ QUAN THẨM ĐỊNH : BAN QUẢN LÝ KHU KINH TẾ TỈNH BÌNH ĐỊNH
KÈM THEO TỜ TRÌNH SỐ NGÀY.....THÁNG.....NĂM 2022

CHỦ ĐẦU TƯ : CÔNG TY CỔ PHẦN ĐẦU TƯ VÀ XÂY DỰNG BÌNH ĐỊNH
KÈM THEO TỜ TRÌNH SỐ NGÀY.....THÁNG.....NĂM 2022

CÔNG TRÌNH: ĐIỀU CHỈNH QUY HOẠCH PHÂN KHU XÂY DỰNG TỶ LỆ 1/2000
KHU CÔNG NGHIỆP PHÚ TÀI

ĐỊA ĐIỂM: PHƯỜNG TRẦN QUANG ĐIỀU, BÙI THỊ XUÂN
- TP. QUY NHƠN- TỈNH BÌNH ĐỊNH

TÊN BẢN VẼ:
BẢN ĐỒ QUY HOẠCH TỔNG MẶT BẰNG SỬ DỤNG ĐẤT

BẢN VẼ:	GHÉP: 03 A0	TỶ LỆ: 1 / 2000	NGÀY / 2022
THỂ HIỆN	KTS. NGUYỄN DUY		
THIẾT KẾ	KTS. NGUYỄN DUY		
CHỦ TRÌ	KTS. NGÔ QUỐC BÌNH		
QUẢN LÝ KT	KTS. NGÔ QUỐC BÌNH		
CHỦ NHIỆM	KTS. NGÔ QUỐC BÌNH		

GIÁM ĐỐC

KTS. NGÔ QUỐC BÌNH

CÔNG TY TNHH KHUÊ VĂN CẮC
 ĐỊA CHỈ: 86 LÝ THÁI TỔ, P. QUANG TRUNG, TP. QUY NHƠN, TỈNH BÌNH ĐỊNH
 ĐIỆN THOẠI: 0913612009 - 0905382935 - EMAIL: Ctykhuevancac@gmail.com