


RANH GIỚI DỰ KIẾN CỤM CÔNG NGHIỆP DỐC TRƯỜNG SỎI

- SAU KHI ĐIỀU CHỈNH, MỞ RỘNG -

Địa điểm Thị trấn Tăng Bạt Hồ, Huyện Hoài Ân, Tỉnh Bình Định

(Theo chủ trương của UBND tỉnh tại Quyết định số 4625/QĐ-UBND ngày 09/11/2020)

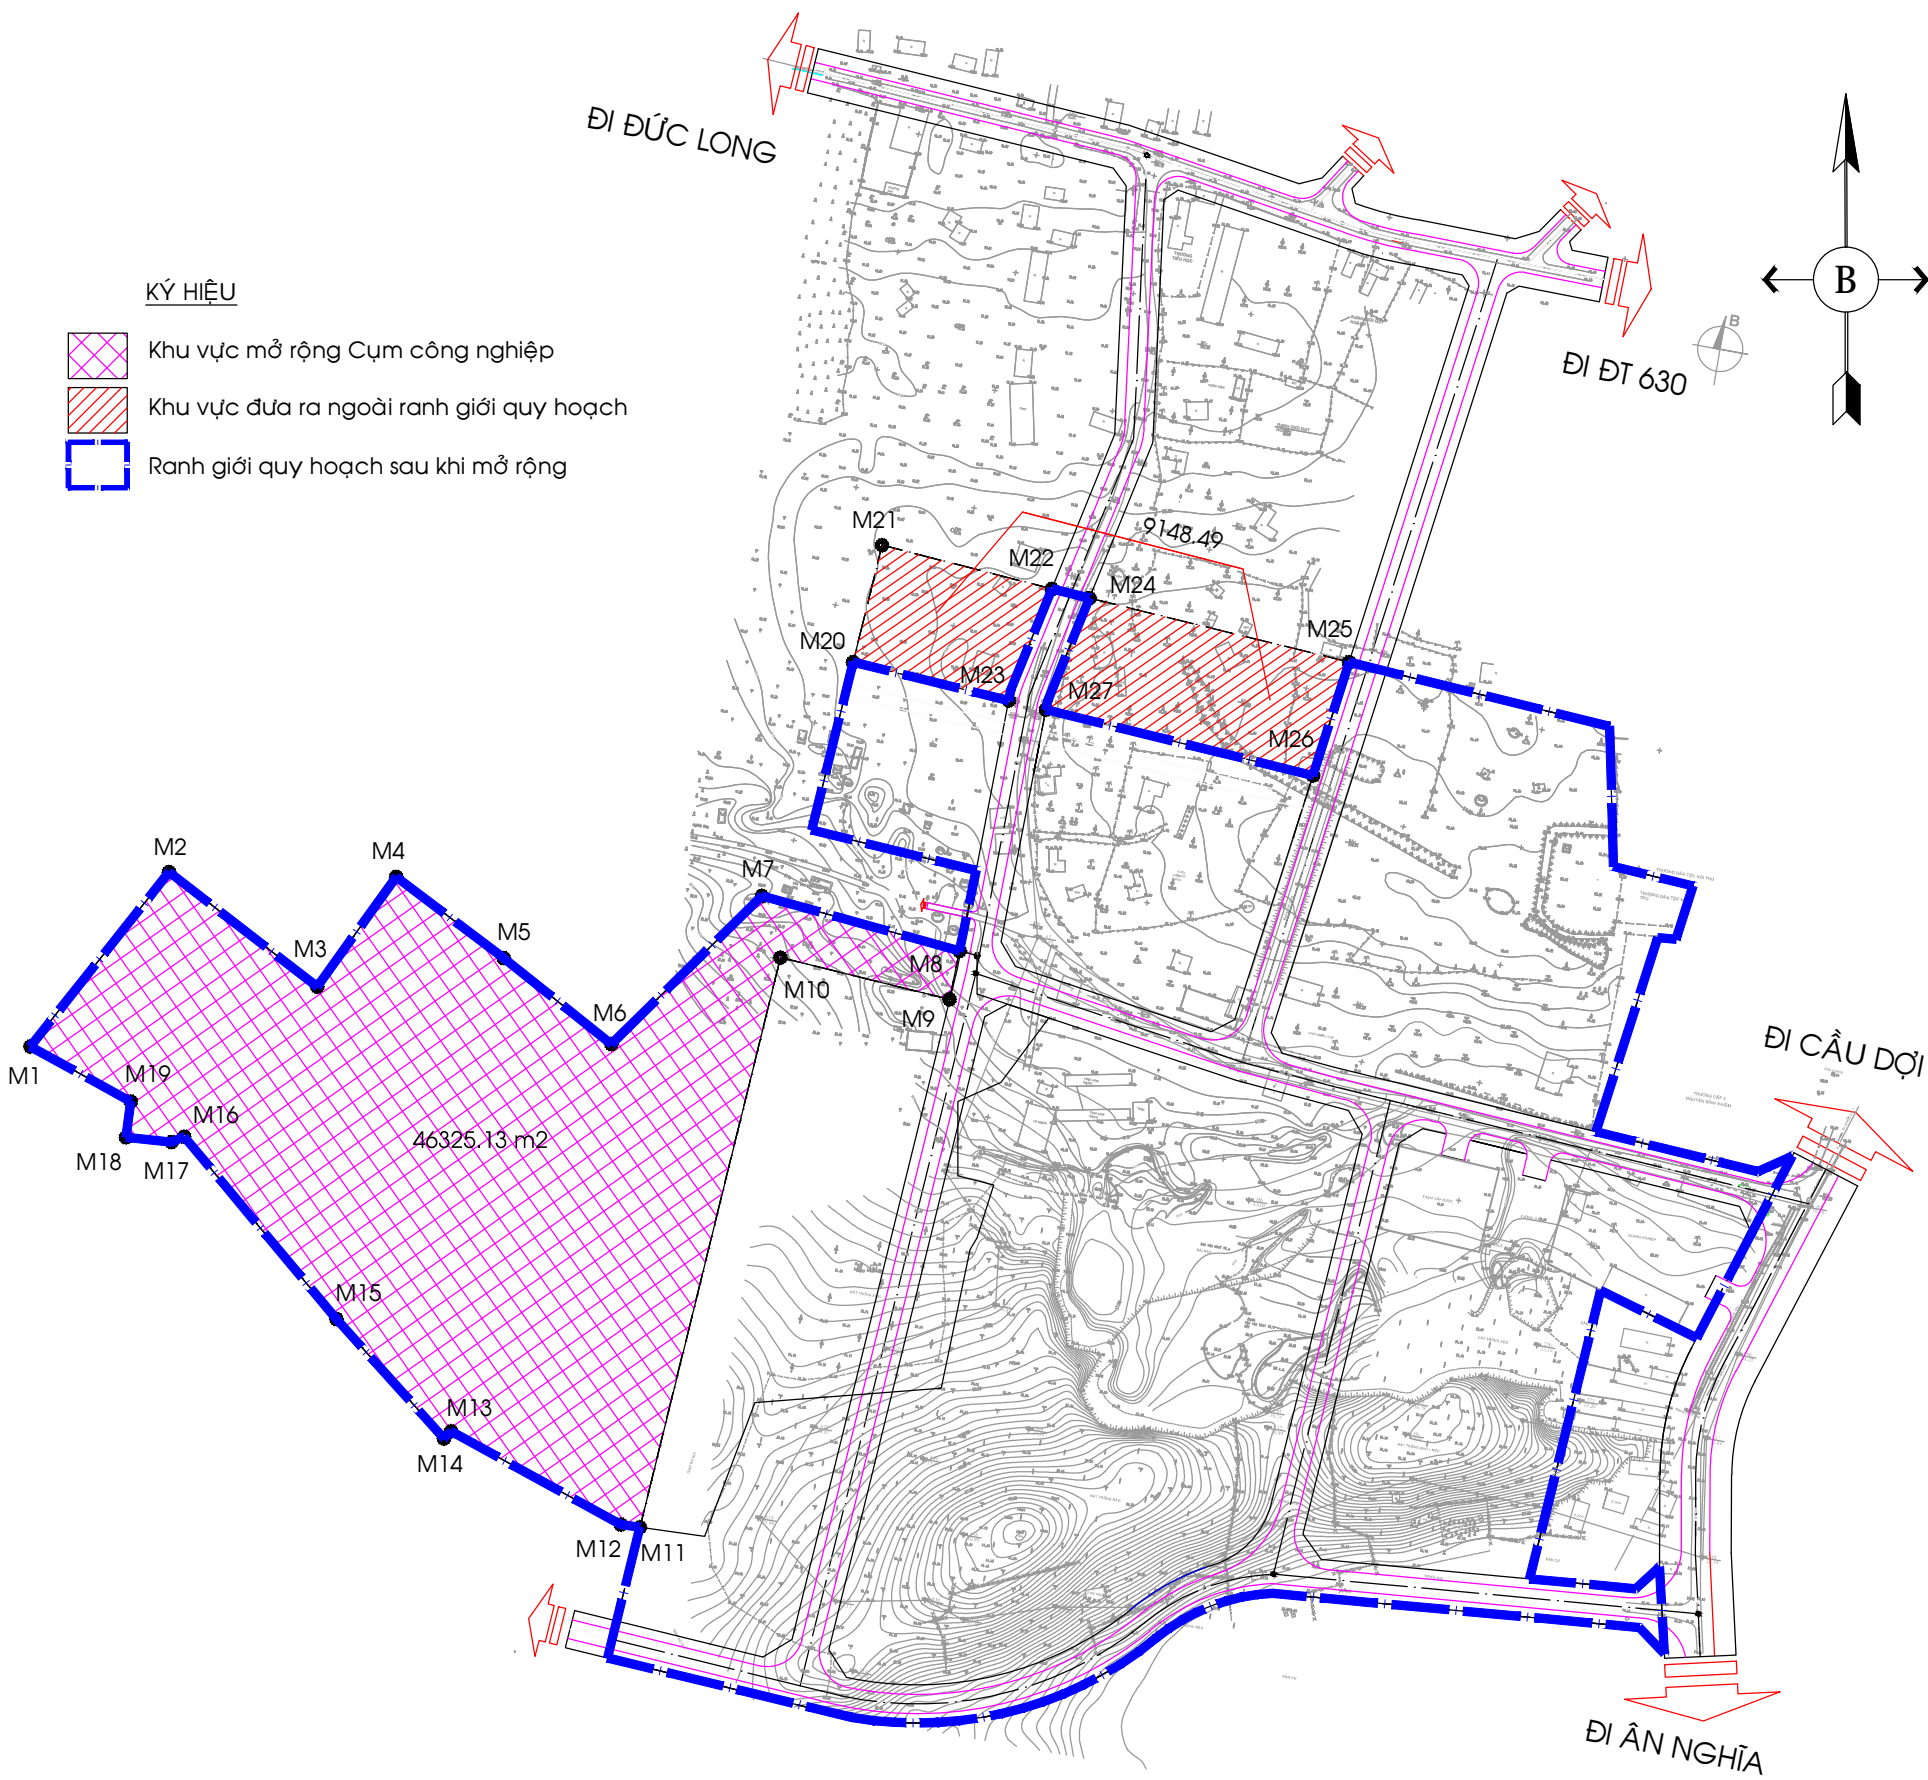

BẢNG TỌA ĐỘ RANH GIỚI MỞ RỘNG
QUY HOẠCH CỤM CÔNG NGHIỆP DỐC TRƯỜNG SỎI

TT	Tên Mốc	Y (m)	X (m)	Chiều dài (m)	TT	Tên Mốc	Y (m)	X (m)	Chiều dài (m)	
1	M1	575834.00	1588226.00	245.48	11	M11	576088.93	1588024.87	8.01	
2	M2	575892.00	1588299.00		78.41	12	M12	576081.00	1588026.00	81.01
3	M3	575954.00	1588251.00		56.61	13	M13	576010.00	1588065.00	4.24
4	M4	575987.00	1588297.00		56.40	14	M14	576007.00	1588062.00	67.27
5	M5	576032.00	1588263.00		57.63	15	M15	575962.00	1588112.00	99.34
6	M6	576077.00	1588227.00		88.39	16	M16	575898.35	1588188.28	5.82
7	M7	576140.00	1588289.00		93.41	17	M17	575893.00	1588186.00	19.10
8	M8	576222.64	1588266.05		20.72	18	M18	575874.00	1588188.00	15.13
9	M9	576218.44	1588245.76		72.83	19	M19	575876.00	1588203.00	47.89
10	M10	576147.73	1588263.20			20	M1	575834.00	1588226.00	

BẢNG TỌA ĐỘ RANH GIỚI ĐIỀU CHỈNH
QUY HOẠCH CỤM CÔNG NGHIỆP DỐC TRƯỜNG SỎI

TT	Tên Mốc	Y (m)	X (m)	Chiều dài (m)
1	M20	576178.15	1588386.83	50.42
2	M21	576190.22	1588435.79	73.40
3	M22	576261.30	1588417.49	50.09
4	M23	576243.24	1588370.77	67.04
5	M20	576178.15	1588386.83	111.84
6	M24	576276.99	1588413.62	49.80
7	M25	576385.57	1588386.84	115.02
8	M26	576370.46	1588339.39	50.11
9	M27	576258.79	1588366.94	
10	M24	576276.99	1588413.62	