
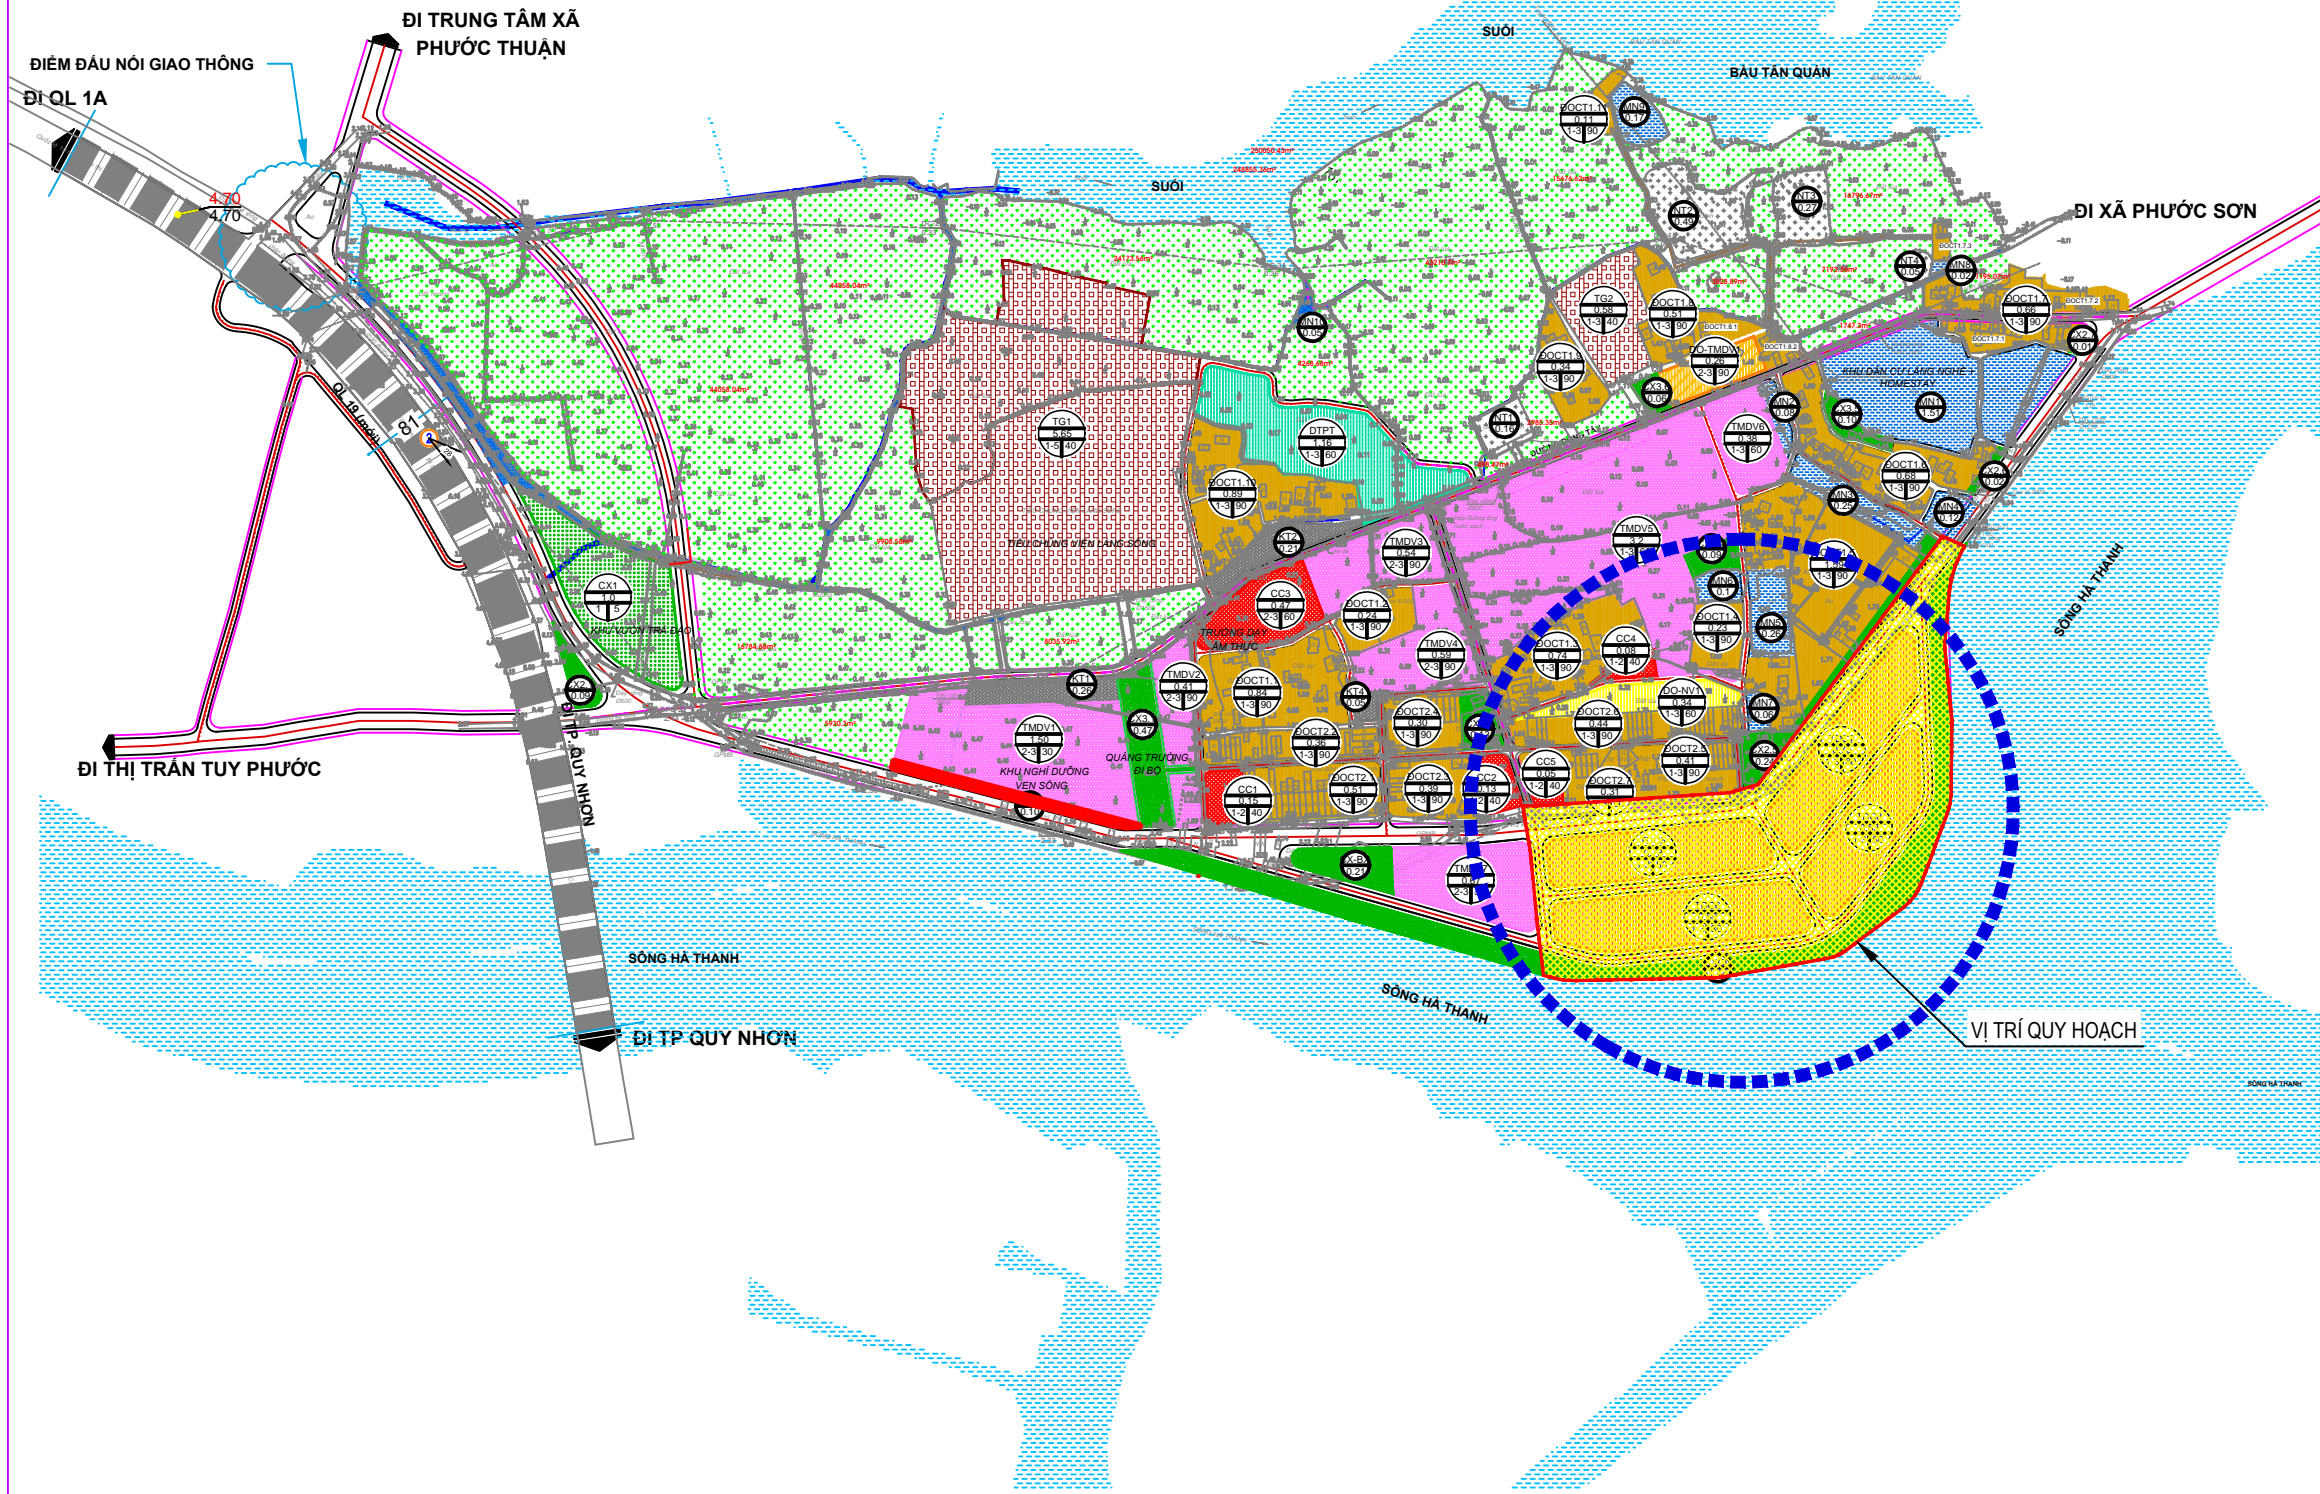


KÝ HIỆU:

	ĐẤT CÔNG TRÌNH CÔNG CỘNG		ĐẤT CÂY XANH CẢNH QUAN
	ĐẤT TÔN GIÁO		ĐẤT CÂY XANH QUẢNG TRƯỜNG - VƯỜN HOA
	ĐẤT DỊCH VỤ VÀ THƯƠNG MẠI		MẶT NƯỚC
	ĐẤT Ở CHÍNH TRẠNG		SÔNG, SUỐI
	ĐẤT Ở KẾT HỢP TMDV		ĐẤT NGHĨA TRANG HIỆN HỮU
	ĐẤT Ở NHÀ VƯỜN		ĐẤT HẠ TẦNG KỸ THUẬT
	ĐẤT TÁI ĐỊNH CƯ CHO KHU VỰC BỜ SÔNG		CÔNG TRÌNH
	ĐẤT DỰ TRỮ PHÁT TRIỂN		KÊNH, MƯƠNG NƯỚC
	ĐẤT NÔNG NGHIỆP		ĐƯỜNG ĐẤT
	ĐẤT CÂY XANH DỊCH VỤ		GIAO THÔNG QUY HOẠCH

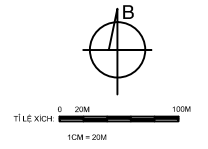

KÝ HIỆU :

	VỊ TRÍ QUY HOẠCH
	KHU ĐẤT QUY HOẠCH

CÔNG TRÌNH : QUY HOẠCH CHI TIẾT XÂY DỰNG TỶ LỆ 1/500 KHU TÁI ĐỊNH CƯ QUẢNG VẠN, XÃ PHƯỚC THUẬN HUYỆN TUY PHƯỚC		
TÊN BẢN VẼ : SƠ ĐỒ VỊ TRÍ, MỐI LIÊN HỆ KHU VỰC		
BẢN VẼ: QH-01/02	GHÉP: 01 TỔ A	TỶ LỆ: 1 / 2000
THIẾT KẾ		NGÀY / / 2020
CHỦ TRÌ THIẾT KẾ		Kts. NGUYỄN THỊ KIM LIÊN
P.TRƯỞNG PHÒNG		Kts. PHẠM KHÔI
GIÁM ĐỐC		
Ks. NGUYỄN VĂN TÂM		
SỞ XÂY DỰNG BÌNH ĐỊNH TRUNG TÂM QUY HOẠCH & KIỂM ĐỊNH XÂY DỰNG ĐỊA CHỈ: 505 TRẦN HƯNG ĐẠO, TP. QUY NHƠN, TEL: 056.3811330, 8327293, 8327294, FAX: 056.3811330		