

KÝ HIỆU:

	ĐẤT BỎ ĐỂ
	ĐẤT XÂY DỰNG CÔNG TRÌNH TM-DV
	ĐẤT XÂY DỰNG CÔNG TRÌNH GIÁO DỤC

KÝ HIỆU:

	ĐẤT XÂY DỰNG NHÀ LIÊN KẾ
	ĐẤT XÂY DỰNG CÔNG TRÌNH TM-DV
	ĐẤT XÂY DỰNG CÔNG TRÌNH CÔNG CỘNG
	ĐẤT XÂY DỰNG CÔNG TRÌNH GIÁO DỤC
	ĐẤT CÂY XANH
	ĐẤT XÂY DỰNG CÔNG TRÌNH HTKT
	RANH GIỚI QUY HOẠCH
	CHỈ GIỚI XÂY DỰNG
	ĐIỂM MỐC
	KÝ HIỆU MỐC RANH GIỚI QUY HOẠCH MÀI TALLY

KÝ HIỆU LỘ ĐẤT


	TẦNG CAO XD TỐI ĐA	16
	MẶT ĐỘ XÂY DỰNG TỐI ĐA	352.1354 1
	SỐ LƯỢNG THỬA ĐẤT	8/6
	HỆ SỐ SDD TỐI ĐA	

KÝ HIỆU THỬA ĐẤT

	KÝ HIỆU THỬA ĐẤT	OLK9-09
	DIỆN TÍCH THỬA ĐẤT	100.0
	MẶT ĐỘ XÂY DỰNG TỐI ĐA	90

KÝ HIỆU:

	CAO ĐỘ THẾT KẾ	7.10
	CAO ĐỘ TỰ NHIÊN	5.60
	CHIỀU DÀI ĐƯỜNG	L=243.5M
	ĐỘ ĐỐC ĐƯỜNG	H=1.17%
	ĐƯỜNG GIAO THÔNG	

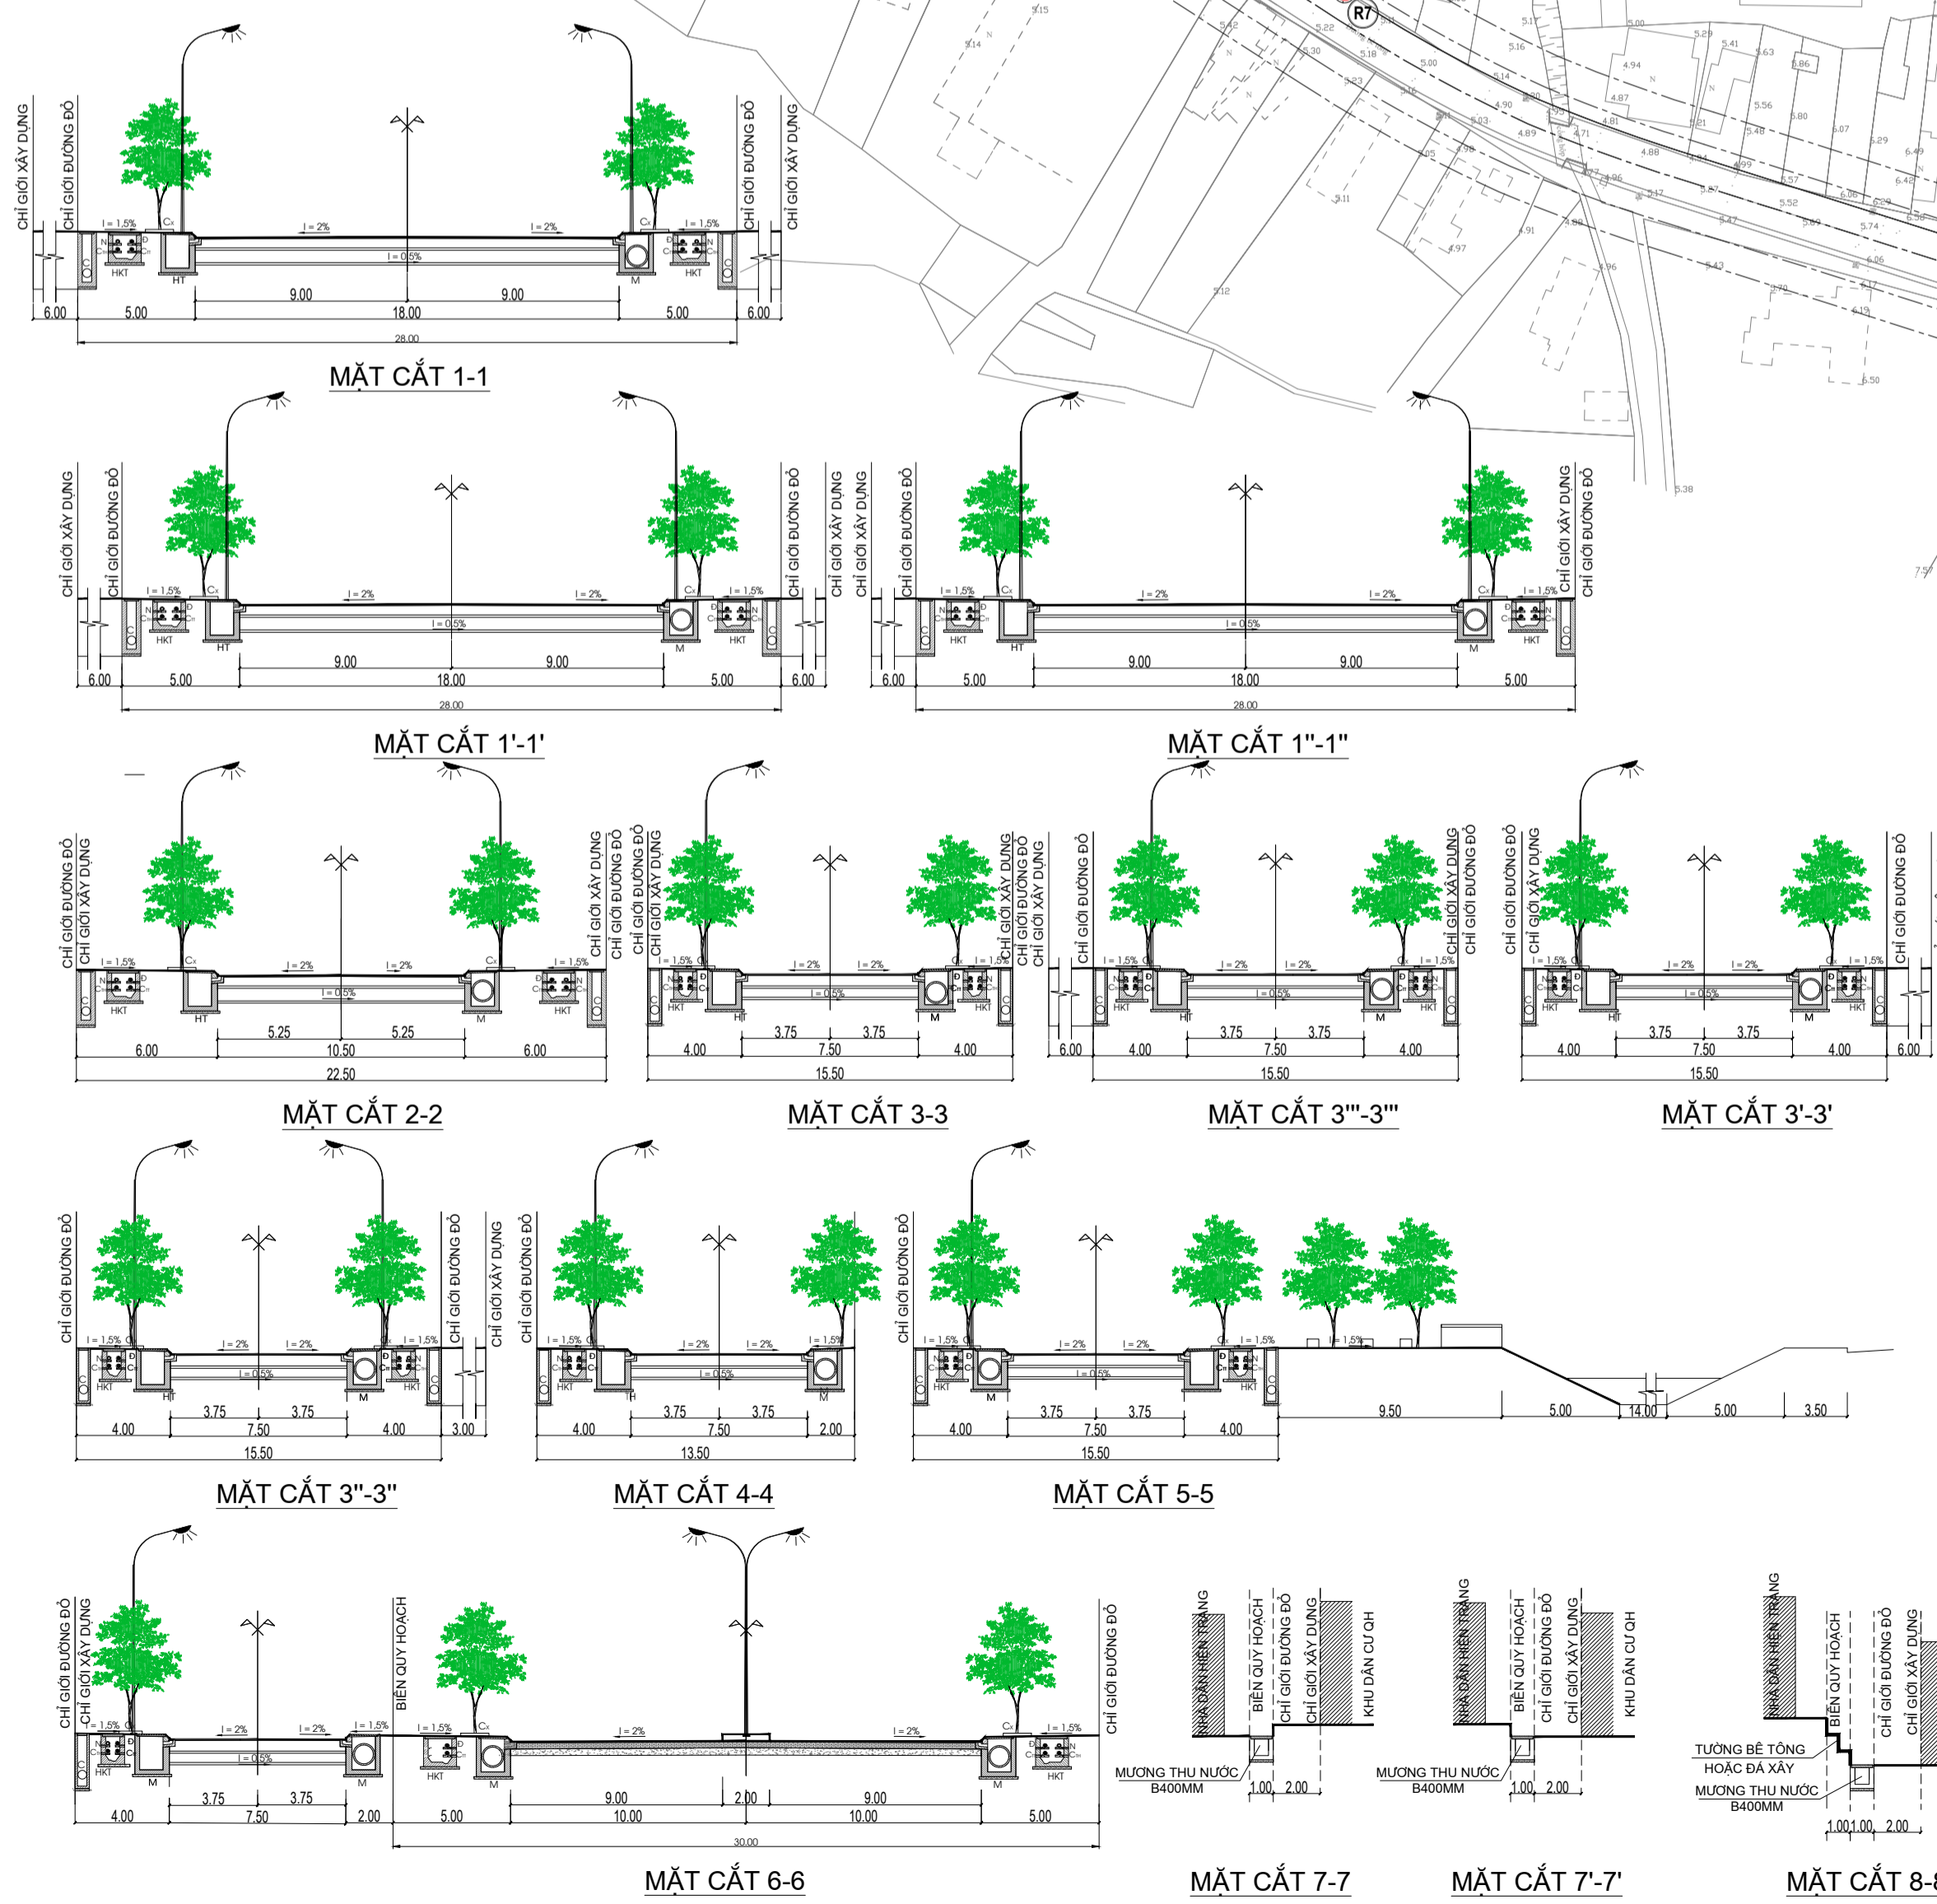

BẢN ĐỒ QUY HOẠCH CHỈ GIỚI ĐƯỜNG ĐỒ, CHỈ GIỚI XÂY DỰNG VÀ HL BẢO VỆ CÁC TUYẾN HTKT

TỔNG GIÁM ĐỐC:
NGUYỄN PHÍ MỸ

CÔNG TY CỔ PHẦN ĐẦU TƯ XÂY DỰNG C.W.S

ĐỊA CHỈ: 80 NAM CẠO, PHƯỜNG HÒA KHÁNH NAM, QUẬN LIÊN CHIÊU, TP. ĐÀ NẴNG
MST: 040644406; SĐT: 02363 692565; 02363 732713

QUY HOẠCH CHỈ GIỚI XÂY DỰNG TỶ LỆ 1:500 KHU ĐÔ THỊ THƯỜNG MẠI DỊCH VỤ PHẠ ĐÀU BÀU HỒ
PHƯỜNG HOÀI HƯƠNG, THỊ XÃ HOÀI NHƠN - TỈNH BÌNH ĐỊNH

QH 06B-C