



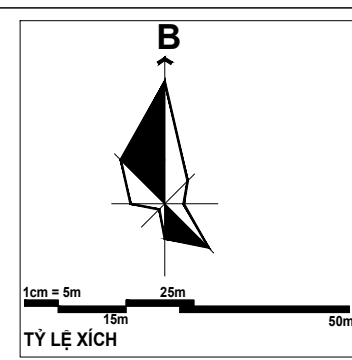

- KÝ HIỆU:**
- RANH GIỚI QUY HOẠCH
 - 7.10 CAO ĐỘ THIẾT KẾ
 - 5.60 CAO ĐỘ TỰ NHIÊN
 - L=243.5M CHIỀU DÀI ĐƯỜNG
 - H=0.17% ĐỘ ĐỐC DỌC ĐƯỜNG
 - ĐƯỜNG GIAO THÔNG
 - 0.200 ỐNG NHỰA HDPE D200
 - 0.300 ỐNG NHỰA HDPE D310
 - HỒ GA
 - TRẠM XỬ LÝ NƯỚC THẢI
 - 0.200 ỐNG CẤP NƯỚC D110 HIỆN TRẠNG
 - 0.200 ỐNG NHỰA HDPE D110
 - 0.200 ỐNG NHỰA HDPE D63
 - CHIỀU DÀI (M) - ĐƯỜNG KINH (MM)
 - TRỤ CẤP NƯỚC CHỮA CHÁY
 - HỒ VẠN XÃ CẬN
 - TUYẾN ĐIỆN CHIẾU SÁNG DÈNG
 - TRỤ ĐIỆN CHIẾU SÁNG 1 PHÍA
 - TRỤ ĐIỆN CHIẾU SÁNG 2 PHÍA
 - TRẠM BIẾN ÁP 220/4KV XÂY MỚI
 - 400X600 MƯỜNG CỎ NÁP ĐÀN
 - M CỐNG NGÂM THOÁT NƯỚC MƯA
 - CỬA XÃ
 - HỒ GA
 - TUYẾN ĐIỆN NGẦM 22KV
 - TUYẾN ĐIỆN NGẦM 0.4KV
 - TỦ ĐIỆN SINH HOẠT HẠ ÁP
 - TRẠM BIẾN ÁP XÂY MỚI
 - TUYẾN THÔNG TIN NGẦM
 - HỒ GA CẤP NGẦM

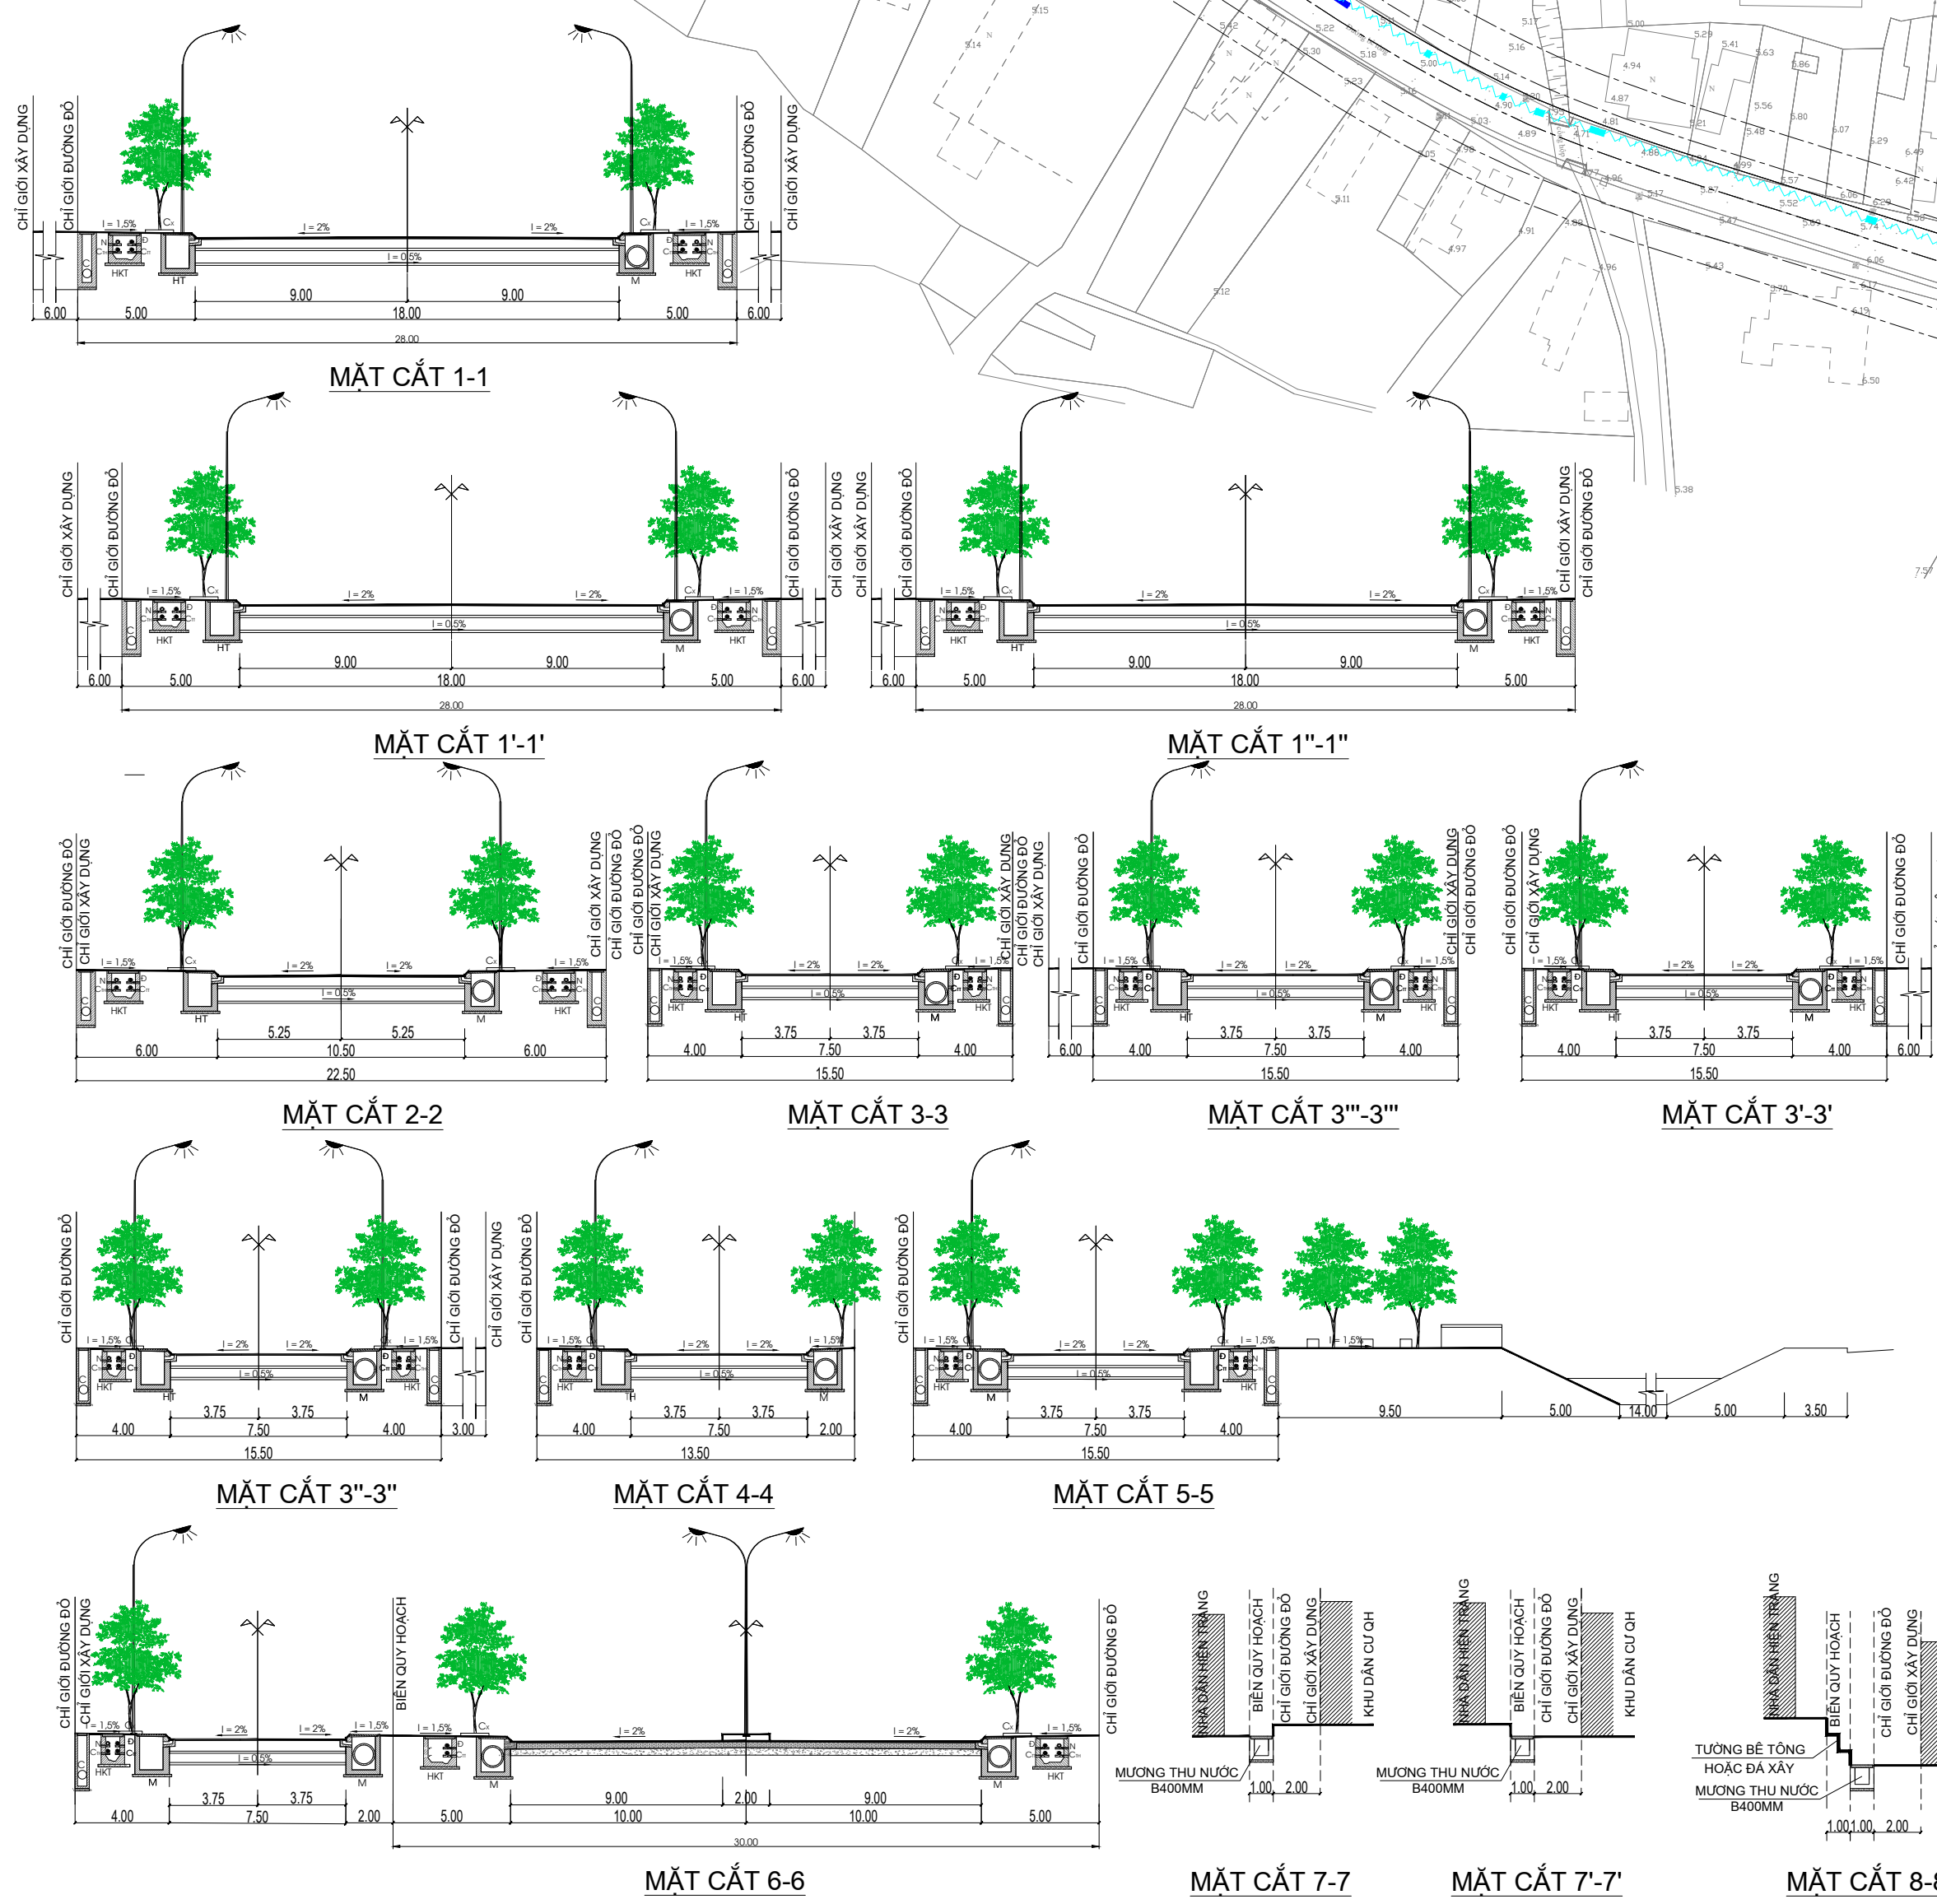

BẢN ĐỒ QUY HOẠCH TỔNG HỢP ĐƯỜNG DÂY ĐƯỜNG ỐNG

TỔNG GIÁM ĐỐC:
NGUYỄN PHÍ MỸ

CÔNG TY CỔ PHẦN ĐẦU TƯ XÂY DỰNG C.W.S

ĐỊA CHỈ: 90 NAM CẠO, PHƯỜNG HÒA KHÁNH, NAM QUẬN LIÊN CHIÊU, TP. BÀ NÀNG
MST: 0406444406; SĐT: 02363.692556; 02363.732713

QUY HOẠCH CHI TIẾT XÂY DỰNG TỶ LỆ 1:500 KHU ĐÔ THỊ, THƯỜNG MẠI DỊCH VỤ PHÍA TÂY BÀU HỒ
PHƯỜNG HOÀI HƯƠNG, THỊ X. HOÀI NHƠN - TỈNH BÌNH ĐỊNH

QH14-TH-DD00