


SƠ ĐỒ VỊ TRÍ GIỚI HẠN KHU ĐẤT: TL(1/2000)

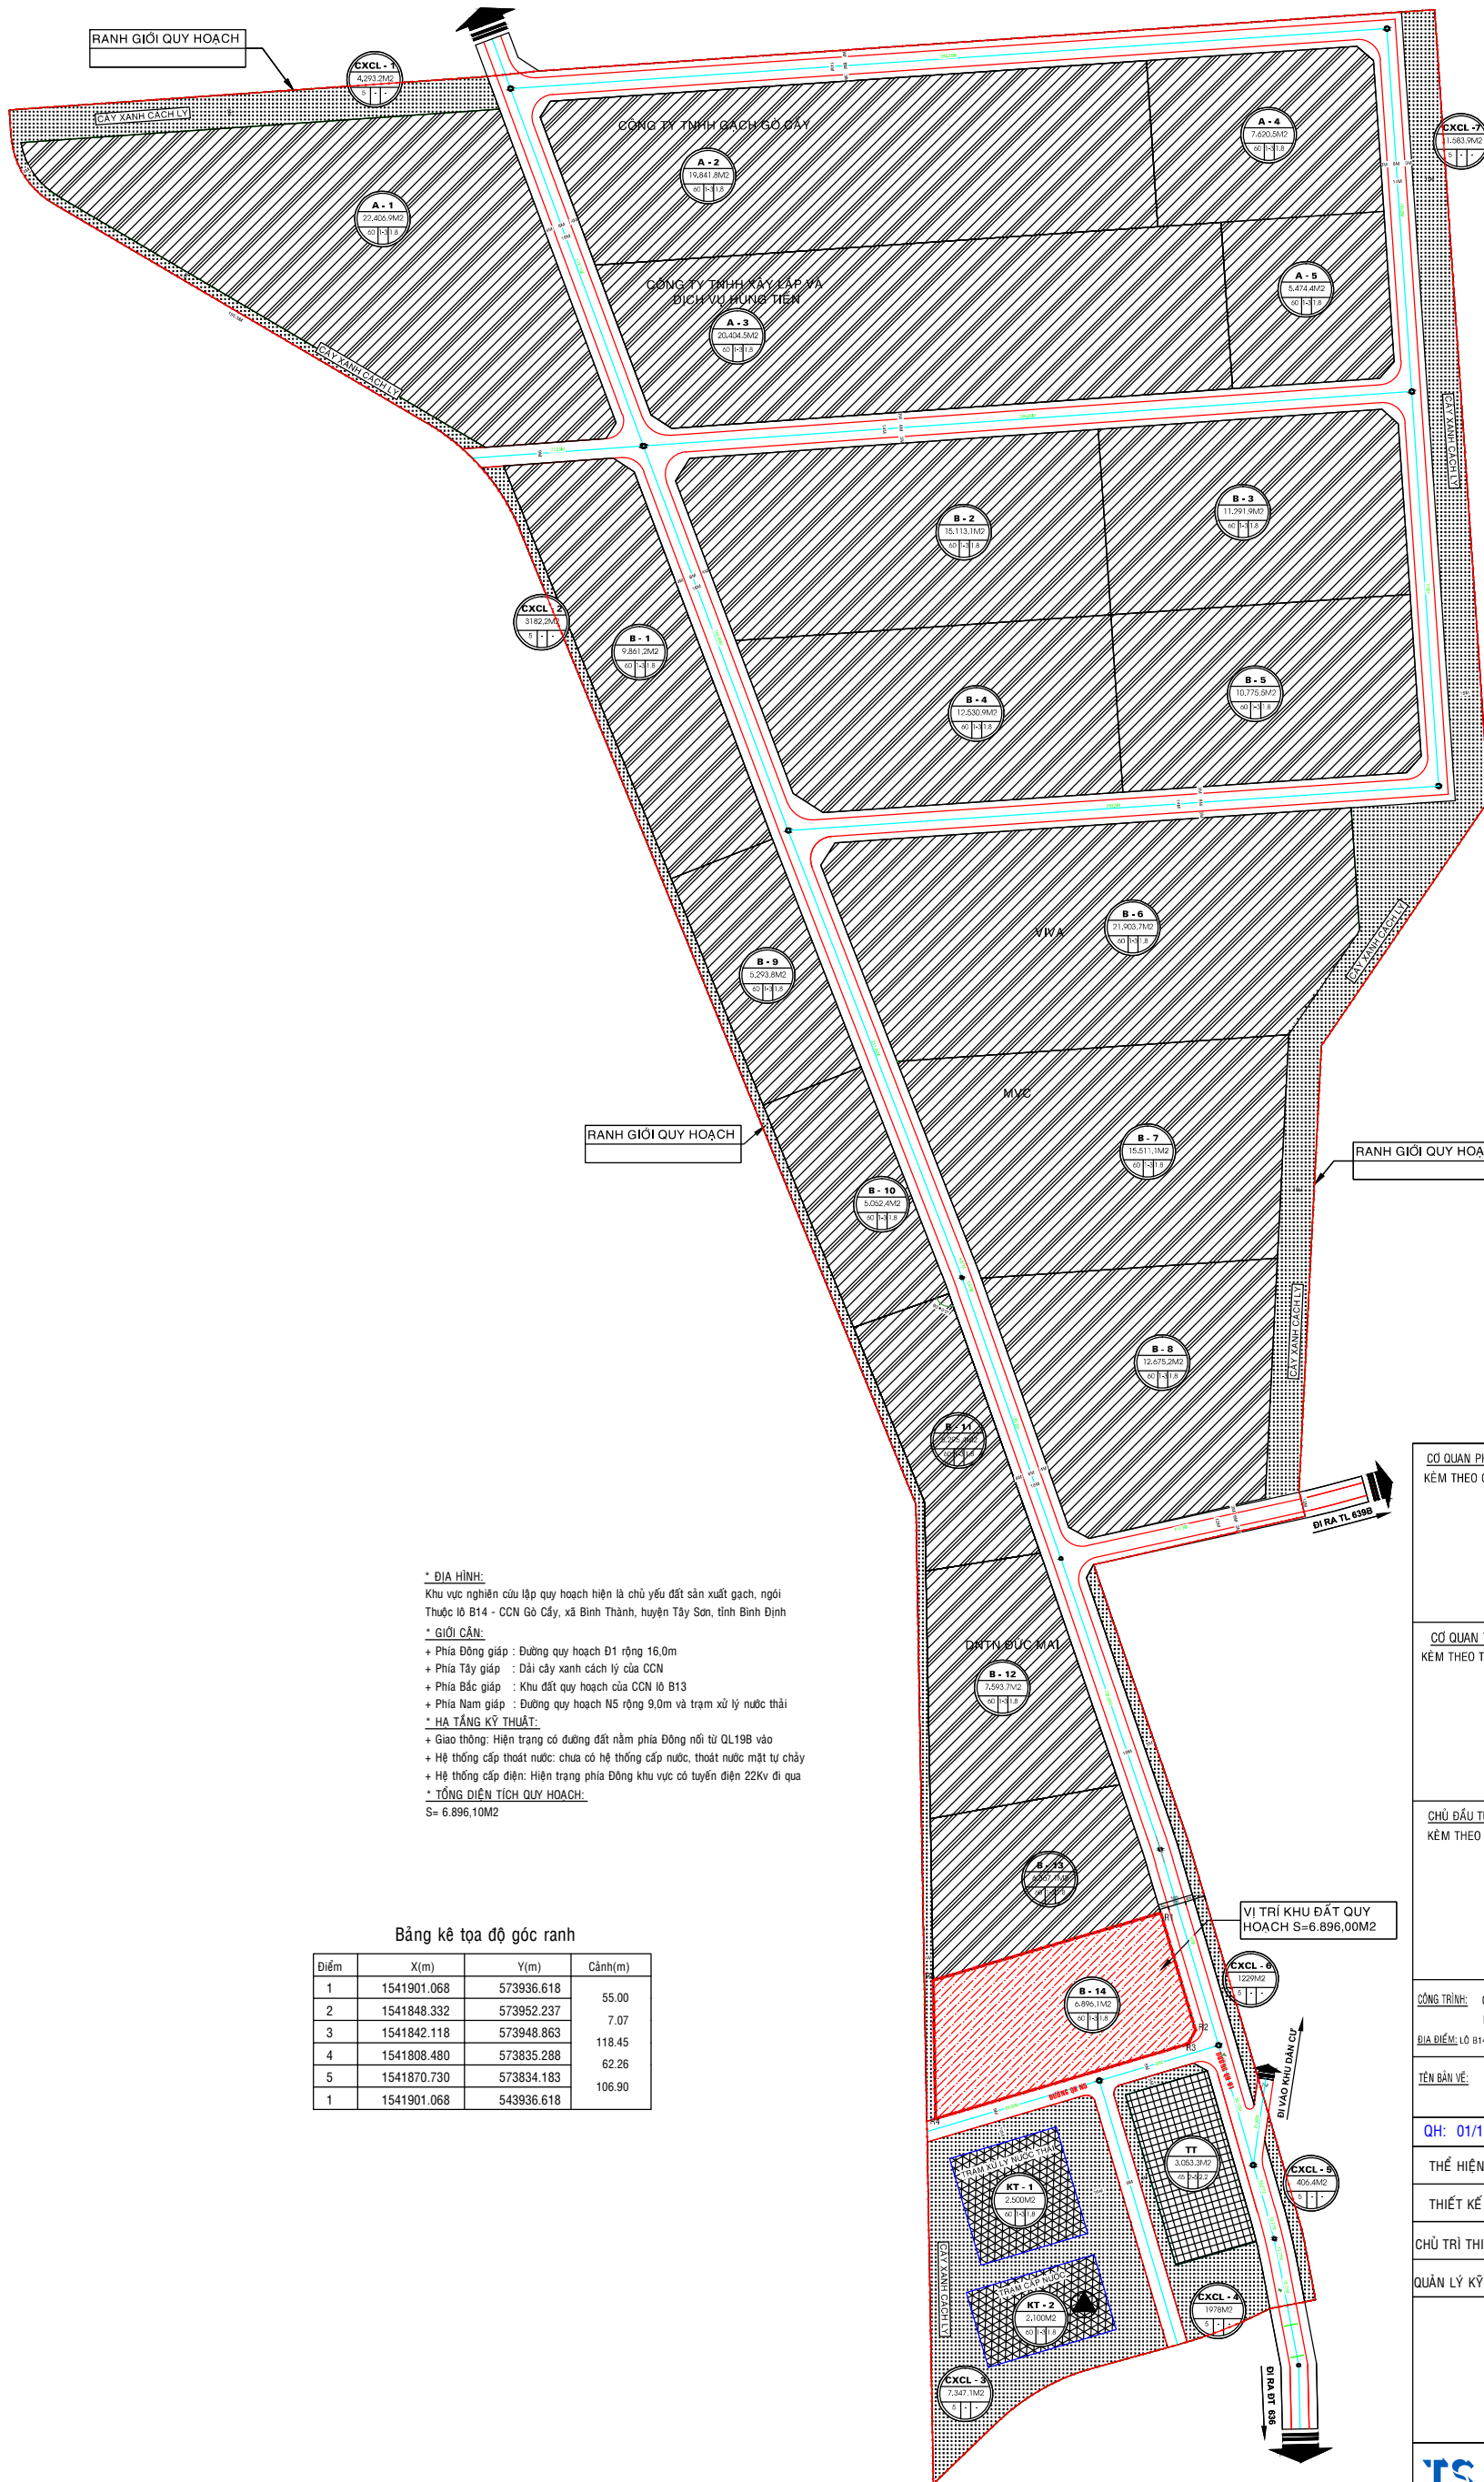

\* **ĐỊA HÌNH:**  
 Khu vực nghiên cứu lập quy hoạch hiện là chủ yếu đất sản xuất gạch, ngói  
 Thuộc lô B14 - CCN Gò Cây, xã Bình Thành, huyện Tây Sơn, tỉnh Bình Định

\* **GIỚI CẢN:**  
 + Phía Đông giáp : Đường quy hoạch Đ1 rộng 16,0m  
 + Phía Tây giáp : Dải cây xanh cách lý của CCN  
 + Phía Bắc giáp : Khu đất quy hoạch của CCN lô B13  
 + Phía Nam giáp : Đường quy hoạch N5 rộng 9,0m và trạm xử lý nước thải

\* **HẠ TẦNG KỸ THUẬT:**  
 + Giao thông: Hiện trạng có đường đất nằm phía Đông nối từ QL19B vào  
 + Hệ thống cấp thoát nước: Chưa có hệ thống cấp nước, thoát nước mặt tự chảy  
 + Hệ thống cấp điện: Hiện trạng phía Đông khu vực có tuyến điện 22Kv đi qua

\* **TỔNG DIỆN TÍCH QUY HOẠCH:**  
 S= 6.896,10M<sup>2</sup>

Bảng kê tọa độ góc ranh

Điểm	X(m)	Y(m)	Cạnh(m)
1	1541901.068	573936.618	55.00
2	1541848.332	573952.237	7.07
3	1541842.118	573948.863	118.45
4	1541808.480	573835.288	62.26
5	1541870.730	573834.183	106.90
1	1541901.068	543936.618	

**CƠ QUAN PHÊ DUYỆT:** ỦY BAN NHÂN DÂN TỈNH BÌNH ĐỊNH  
 KÈM THEO QUYẾT ĐỊNH SỐ : ...../UBND NGÀY.....THÁNG.....NĂM 2021

**CƠ QUAN THẨM ĐỊNH:** SỞ XÂY DỰNG TỈNH BÌNH ĐỊNH  
 KÈM THEO TỜ TRÌNH SỐ : ...../TT- SXD NGÀY.....THÁNG.....NĂM 2021

**CHỦ ĐẦU TƯ:** CÔNG TY TNHH THƯƠNG MẠI VÀ SẢN XUẤT THỦY VIÊN  
 KÈM THEO TỜ TRÌNH SỐ : ...../TT-Cty NGÀY.....THÁNG.....NĂM 2021

**CÔNG TRÌNH:** QUY HOẠCH CHI TIẾT XÂY DỰNG TỶ LỆ 1/500  
 NHÀ MÁY SẢN XUẤT, CHẾ BIẾN LÂM SẢN  
**ĐỊA ĐIỂM:** LÔ B14 - CCN GÒ CÂY, XÃ BÌNH THÀNH HUYỆN TÂY SƠN, TỈNH BÌNH ĐỊNH.

**TÊN BẢN VẼ:** SƠ ĐỒ VỊ TRÍ GIỚI HẠN KHU ĐẤT

<b>QH:</b> 01/10	1 x A2	TỶ LỆ: 1/2000	NGÀY :...../...../2021
<b>THỂ HIỆN</b>	KS. NGUYỄN HOÀI NAM		
<b>THIẾT KẾ</b>	KTS. HUYNH TRÀ		
<b>CHỦ TRÌ THIẾT KẾ</b>	KS. LÊ MINH THẮNG		
<b>QUẢN LÝ KỸ THUẬT</b>	KS. NGUYỄN NHẬT LINH		

**GIÁM ĐỐC**

**NGUYỄN NHẬT LINH**