


BẢN ĐỒ QUY HOẠCH TỔNG MẶT BẰNG SỬ DỤNG ĐẤT: TL(1/500)

Bảng kê tọa độ góc ranh

Điểm	X(m)	Y(m)	Cạnh(m)
1	1541901.068	573936.618	55.00
2	1541848.332	573952.237	7.07
3	1541842.118	573948.863	118.45
4	1541808.480	573835.288	62.26
5	1541870.730	573834.183	106.90
1	1541901.068	573936.618	

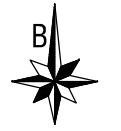

BẢNG TỔNG HỢP SỬ DỤNG ĐẤT

STT	LOẠI ĐẤT	DIỆN TÍCH (m2)	TỶ LỆ %
1	Đất xây dựng công trình	2.064,00	29,93
2	Đất cây xanh cách ly	1.564,94	22,69
3	Đất giao thông, sân bãi và HTKT	3.267,06	47,37
Tổng cộng		6.896,00	100,00

BẢNG CÂN BẰNG SỬ DỤNG ĐẤT

STT	LOẠI ĐẤT	DIỆN TÍCH (m2)	TỶ LỆ %
I. Đất xây dựng công trình			
1	Xưởng chế biến (KT 20*70+15*20m)	1.700,00	24,65
2	Nhà làm việc (6*15M)	90,00	1,31
3	Nhà sầy (SL 04 nhà, KT6*8m)	192,00	2,78
4	Bể xử lý nước thải (KT 4*8m)	32,00	0,46
5	Bể nước PCCC (KT 5*6m)	30,00	0,44
6	Nhà vệ sinh (KT 4*5m)	20,00	0,29
II. Đất cây xanh cách ly			
		1.564,94	22,69
III. Đất giao thông, sân bãi và HTKT			
		3.267,06	47,37
Tổng cộng		6.896,00	100,00

GHỊ CHỮ:

- RANH GIỚI QUY HOẠCH
- ĐẤT CÂY XANH
- ĐẤT CÔNG TRÌNH NHÀ XƯỞNG
- ĐẤT CÔNG TRÌNH DẪN DỤNG
- ĐẤT XÂY DỰNG BẾ
- ĐẤT GIAO THÔNG
- BỂ NƯỚC PCCC
- SỐ TẦNG

CƠ QUAN PHÊ DUYỆT: Ủy ban Nhân dân Tỉnh Bình Định
Kèm theo Quyết định số:QB-UBND NGÀY:THÁNG:NĂM 2021

CƠ QUAN THẨM ĐỊNH: Sở Xây dựng Tỉnh Bình Định
Kèm theo Trình số:/TT- SXD NGÀY:THÁNG:NĂM 2021


CHỦ ĐẦU TƯ: CÔNG TY TNHH THƯƠNG MẠI VÀ SẢN XUẤT THÉY VIN
Kèm theo Tờ trình số:/TT-CĐT NGÀY:THÁNG:NĂM 2021

TÊN MÔ TẢ: BẢN ĐỒ QUY HOẠCH TỔNG MẶT BẰNG SỬ DỤNG ĐẤT

OH: 03/10	1 x A2	TỶ LỆ: 1/500	NGÀY:/...../2021
THỂ HIỆN	KS. NGUYỄN HOÀI NAM		
THIẾT KẾ	KTS. HUYỀN TRÀ		
CHỦ TRƯ THIẾT KẾ	KTS. NGUYỄN ĐỨC THOAN		
QUẢN LÝ KỸ THUẬT	KS. NGUYỄN NHẬT LINH		

GIAM ĐỐC

NGUYỄN NHẬT LINH
CÔNG TY TNHH TƯ VẤN VÀ ĐẦU TƯ XÂY DỰNG
TÂY SƠN
Địa chỉ: 27 MẠNH THƯỜNG - T. PHÚ PHONG - H. TÂY SƠN - T. BÌNH ĐỊNH - Đ. 035.888.819

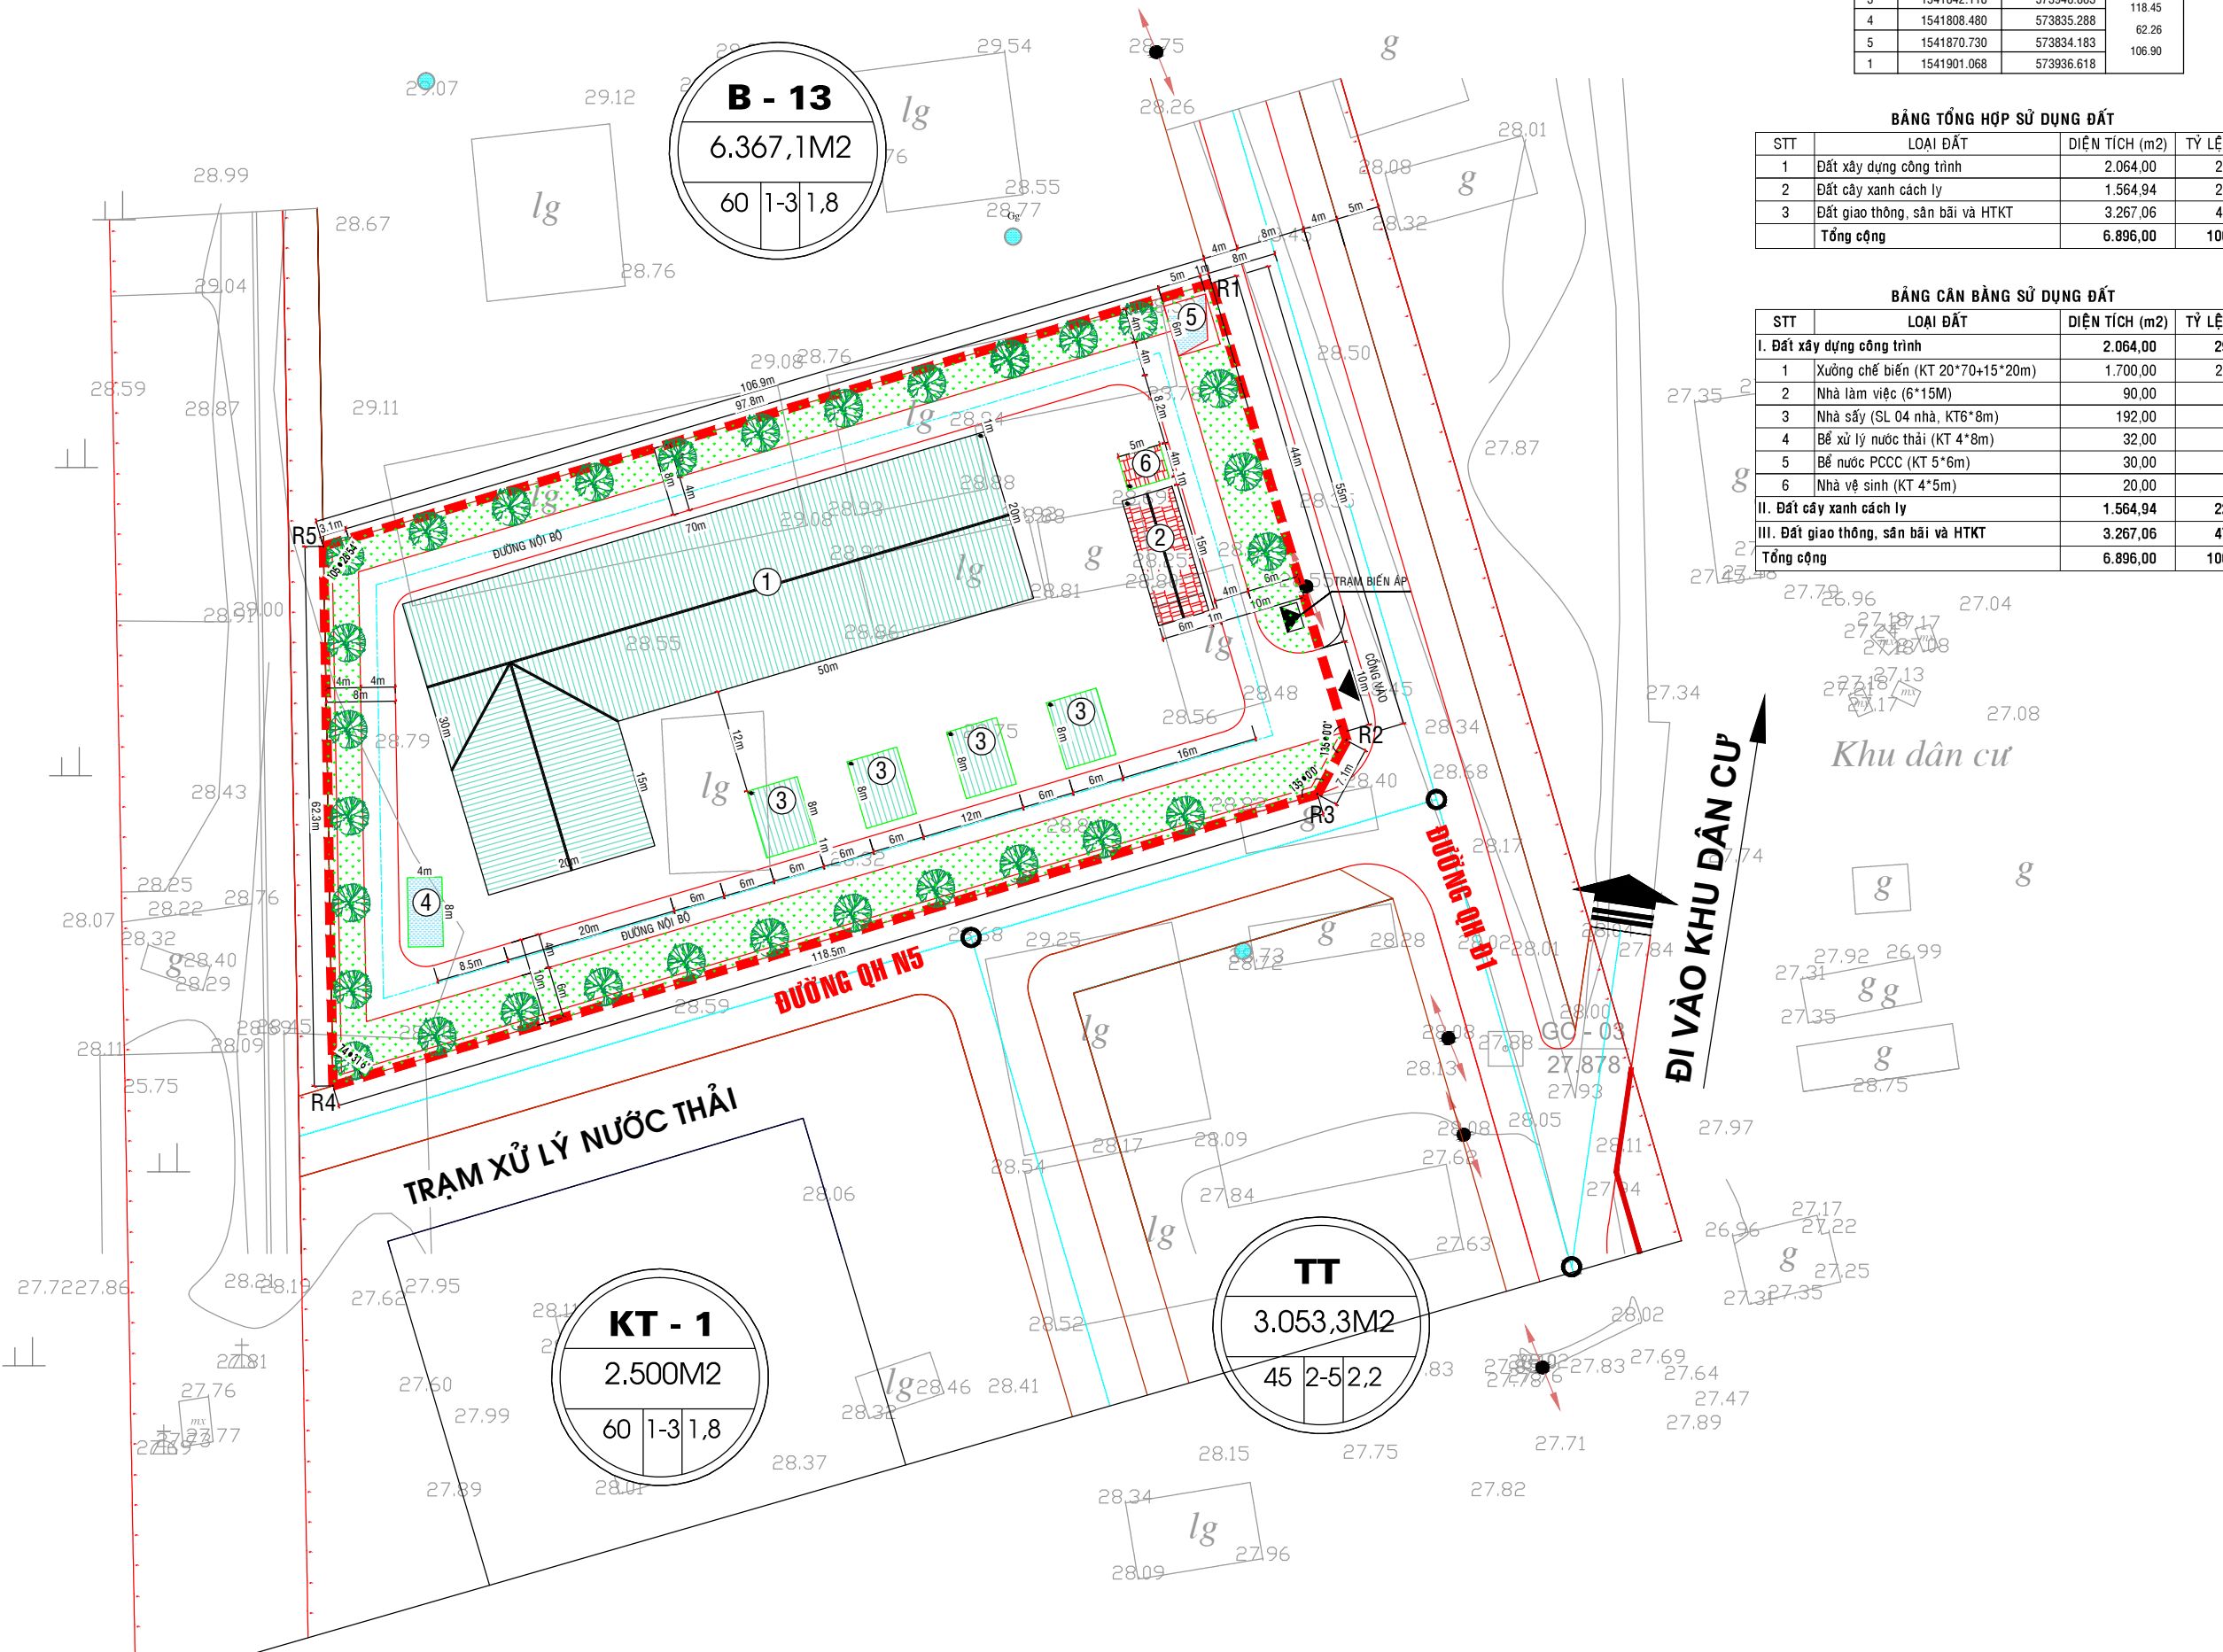

ĐI VÀO KHU DÂN CƯ

Khu dân cư