


**VỊ TRÍ KHU ĐẤT QUY HOẠCH DIỆN TÍCH: 16.426,1M<sup>2</sup>**

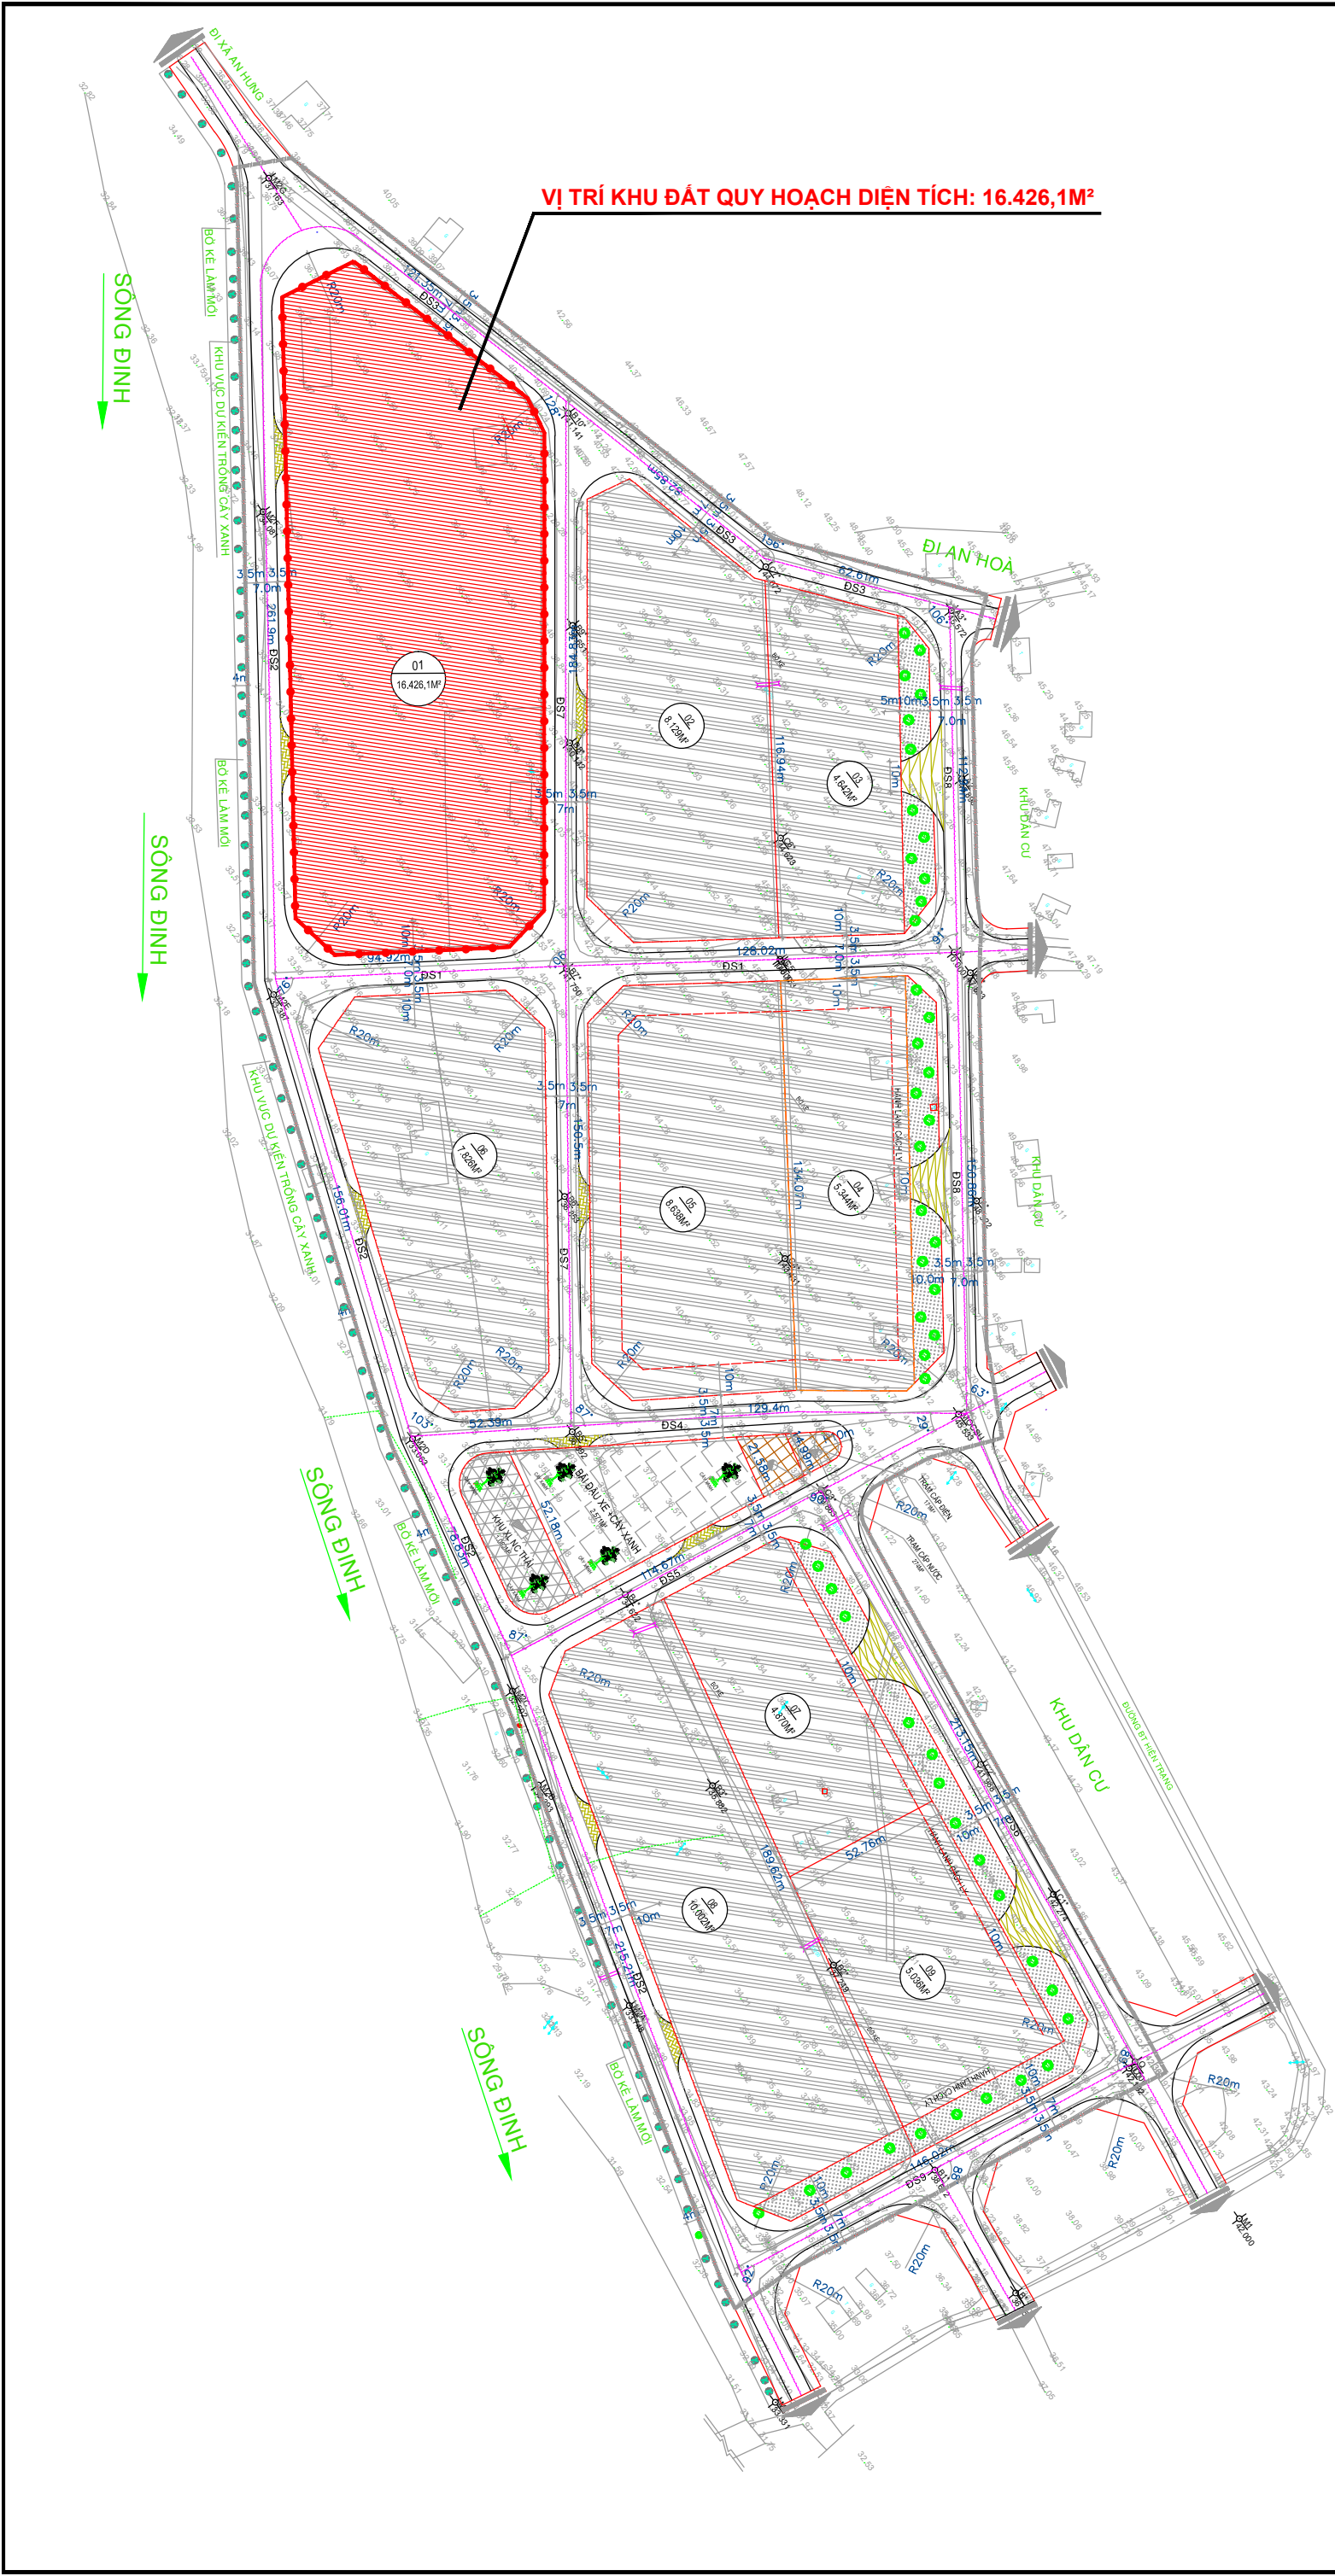

**CƠ QUAN PHÊ DUYỆT:** ỦY BAN NHÂN DÂN TỈNH BÌNH ĐỊNH  
 KÈM THEO QUYẾT ĐỊNH SỐ: ..... NGÀY ..... THÁNG ..... NĂM 20...

**CƠ QUAN THẨM ĐỊNH:** SỞ XÂY DỰNG BÌNH ĐỊNH  
 KÈM THEO TỜ TRÌNH SỐ: ..... NGÀY ..... THÁNG ..... NĂM 20...

**CHỦ ĐẦU TƯ:** CÔNG TY CỔ PHẦN ĐẦU TƯ PHÁT TRIỂN AN LAO  
 KÈM THEO TỜ TRÌNH SỐ: ..... NGÀY ..... THÁNG ..... NĂM 20...

**CÔNG TRÌNH:** ĐIỀU CHỈNH CỤC BỘ QUY HOẠCH CHI TIẾT XÂY DỰNG TỶ LỆ 1/500  
**NHÀ MÁY CHẾ BIẾN GỖ VÀ BĂM DĂM XUẤT KHẨU AN LAO**  
 ĐỊA ĐIỂM: LÔ SỐ 1, CCN GÒ BÙI, TT. AN LÃO, H. AN LÃO, TỈNH BÌNH ĐỊNH.  
 TÊN BẢN VẼ: **SƠ ĐỒ VỊ TRÍ KHU ĐẤT**

BẢN VẼ: 01/08	GHÉP: A1	TỶ LỆ: 1/500	NGÀY: ... / ... / 20...
THIẾT KẾ ĐỒ ÁN	KTS. ĐÀO HOÀNG CHƯƠNG		
CHỦ TRÌ THIẾT KẾ	KTS. ĐÀO HOÀNG CHƯƠNG		
QUẢN LÝ KỸ THUẬT	NGUYỄN ĐÌNH PHÚC		
CHỦ NHIỆM ĐỒ ÁN	KTS. PHẠM TRẦN HỮU HUY		

GIÁM ĐỐC

**NGUYỄN ĐÌNH PHÚC**

CHI NHÁNH BÌNH ĐỊNH - CÔNG TY CP TƯ VẤN THIẾT KẾ XÂY DỰNG  
**PHƯƠNG VIỆT**  
 ĐỊA CHỈ: 46Đ. TÔN THẤT TÙNG - TP. QUY NHƠN - TỈNH BÌNH ĐỊNH  
 TEL: 0935.644.734

CÔNG TRÌNH: NHÀ MÁY CHẾ BIẾN GỖ VÀ BĂM DĂM XUẤT KHẨU AN LAO  
 BẢN VẼ: **SƠ ĐỒ VỊ TRÍ KHU ĐẤT**