


KÝ HIỆU	MÔ TẢ
	RANH GIỚI TOÀN KHU ĐẤT
	ĐẤT XÂY DỰNG CÔNG TRÌNH
	BỂ NƯỚC SẢN XUẤT VÀ PCCC
	BÁI THÀNH PHẨM
	BÁI NGUYÊN LIỆU
	BỂ LẮNG LỌC NƯỚC THẢI
	ĐẤT CÂY XANH
	SÂN BÊ TÔNG XI MĂNG

GHI CHÚ:		
1	VĂN PHÒNG LÀM VIỆC	315,0M ²
2	NHÀ BẢO VỆ	9,0M ²
3	NHÀ XE NHÂN VIÊN VÀ QUẢN LÝ TRẠM CÁN	120,0M ²
4	XƯƠNG BẨM DẪM	450,0M ²
5	XƯƠNG XẾ, PHIẾM PHÔI	4.380,0M ²
6	CỤM LÒ SẤY NƯỚC	219,0M ²
7	LÒ HƠI	142,8M ²
8	NHÀ VỆ SINH NHÂN VIÊN	24,0M ²
9	TRẠM ĐIỆN VÀ MÁY PHÁT ĐIỆN DỰ PHÒNG	21,0M ²
10	BỂ NƯỚC SẢN XUẤT VÀ PCCC	50,0M ²
11	BỂ LẮNG LỌC NƯỚC THẢI	60,0M ²
12	TRẠM CÁN	100,0M ²
13	NHÀ KHO	300,0M ²
14	CÔNG CHÍNH	12M
15	CÔNG PHỤ	8M

TỶ LỆ XÍCH

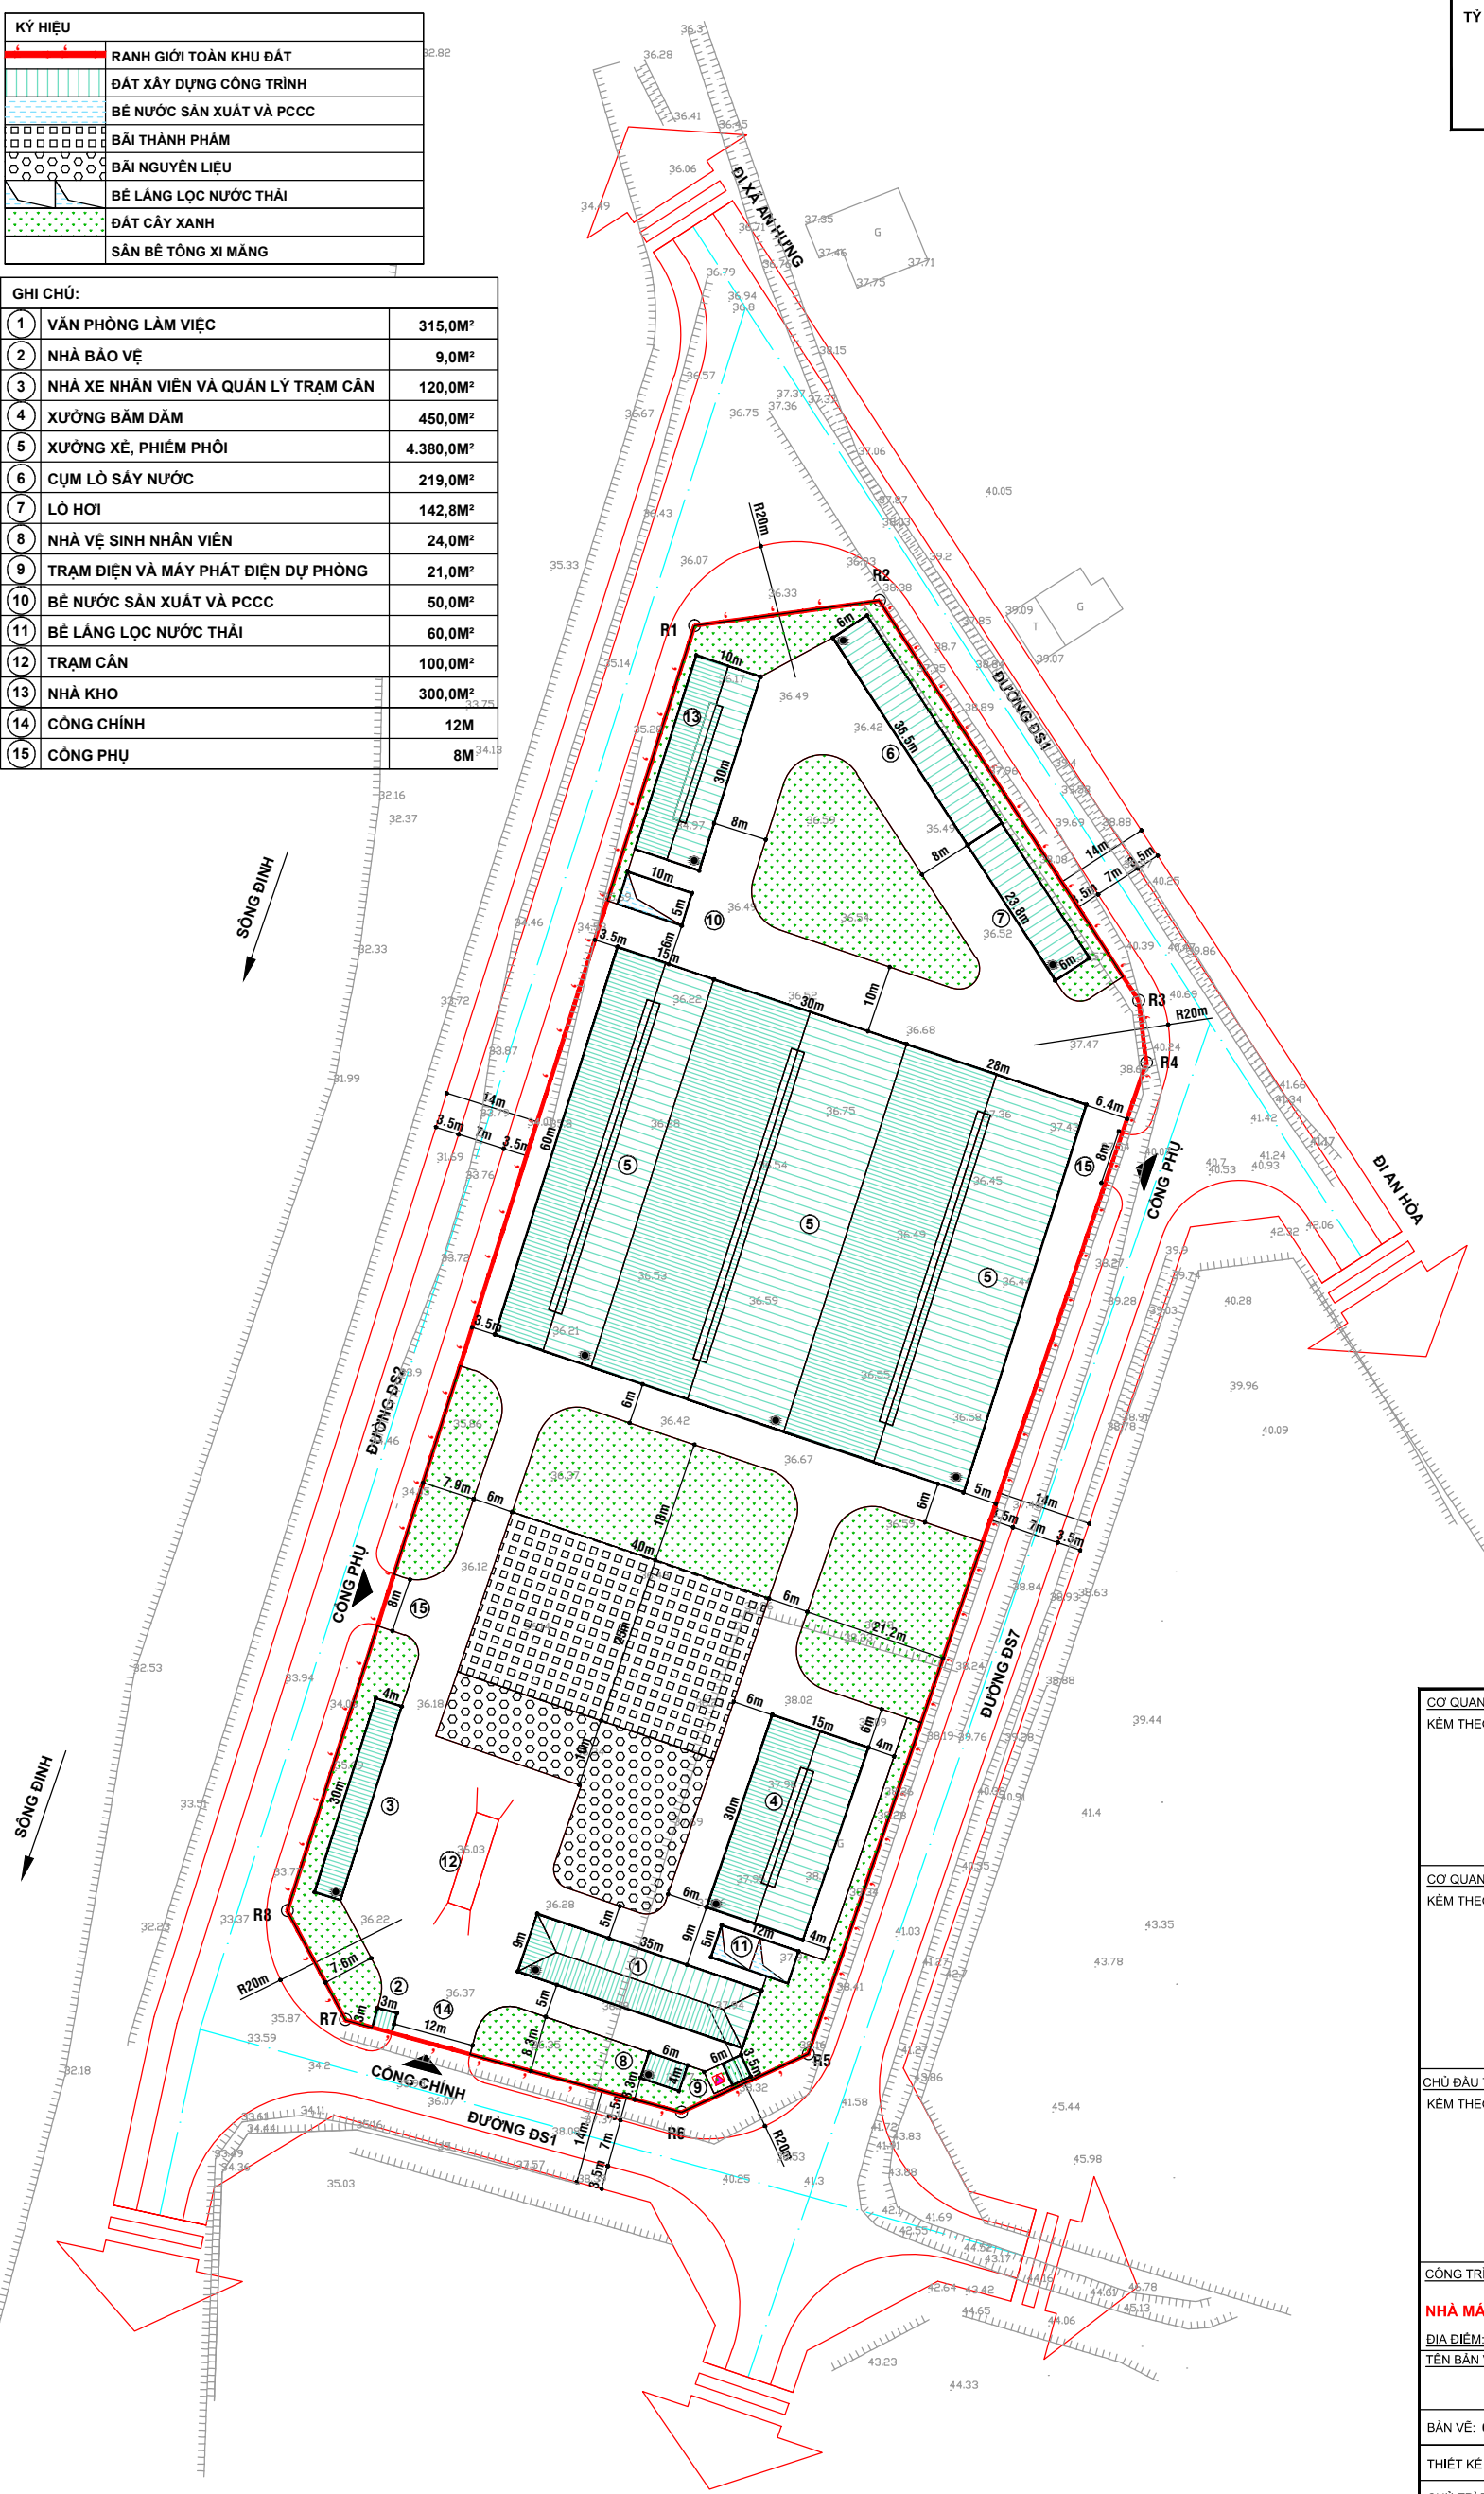

CƠ QUAN PHÉ DUYỆT: ỦY BAN NHÂN DÂN TỈNH BÌNH ĐỊNH
 KÈM THEO QUYẾT ĐỊNH SỐ: NGÀY THÁNG NĂM 20...

CƠ QUAN THẨM ĐỊNH: SỞ XÂY DỰNG BÌNH ĐỊNH
 KÈM THEO TỜ TRÌNH SỐ: NGÀY THÁNG NĂM 20...

CHỦ ĐẦU TƯ: CÔNG TY CỔ PHẦN ĐẦU TƯ PHÁT TRIỂN AN LAO
 KÈM THEO TỜ TRÌNH SỐ: NGÀY THÁNG NĂM 20...

CÔNG TRÌNH: ĐIỀU CHỈNH CỤC BỘ QUY HOẠCH CHI TIẾT XÂY DỰNG TỶ LỆ 1/500
NHÀ MÁY CHẾ BIẾN GỖ VÀ BẨM DẪM GỖ XUẤT KHẨU AN LAO
 ĐỊA ĐIỂM: LÔ SỐ 1, CCN GỒ BÙI, TT. AN LAO, H. AN LAO, TỈNH BÌNH ĐỊNH.
 TÊN BẢN VẼ:

BẢN ĐỒ QUY HOẠCH TỔNG MẶT BẰNG SỬ DỤNG ĐẤT			
BẢN VẼ: 03/08	GHÉP: A1	TỶ LỆ: 1/500	NGÀY: ... / ... / 20...
THIẾT KẾ ĐỒ ÁN	KTS. ĐÀO HOÀNG CHƯƠNG		
CHỦ TRÌ THIẾT KẾ	KTS. ĐÀO HOÀNG CHƯƠNG		
QUẢN LÝ KỸ THUẬT	KS. NGUYỄN ĐÌNH PHÚC		
CHỦ NHIỆM ĐỒ ÁN	KTS. PHẠM TRẦN HỮU HUY		
GIÁM ĐỐC			
NGUYỄN ĐÌNH PHÚC			
CHI NHÁNH BÌNH ĐỊNH - CÔNG TY CP TƯ VẤN THIẾT KẾ XÂY DỰNG			
PHƯƠNG VIỆT			
ĐỊA CHỈ: 46/Đ, TÒN THẮT TÙNG - TP. QUY NHƠN - TỈNH BÌNH ĐỊNH Tel: 0935.644.734			
CÔNG TRÌNH: NHÀ MÁY CHẾ BIẾN GỖ VÀ BẨM DẪM XUẤT KHẨU AN LAO			
BẢN VẼ: BẢN ĐỒ QUY HOẠCH TỔNG MẶT BẰNG SỬ DỤNG ĐẤT			

BẢNG CÂN BẰNG SỬ DỤNG ĐẤT ĐIỀU CHỈNH						
STT	LOẠI ĐẤT	QUYẾT ĐỊNH SỐ 1503/QĐ-UBND NGÀY 22/4/2020		QUY HOẠCH SỬ DỤNG ĐẤT ĐIỀU CHỈNH		CHÉNH LỆCH (+) TĂNG (-) GIẢM
		DIỆN TÍCH (M ²)	TỶ LỆ (%)	DIỆN TÍCH (M ²)	TỶ LỆ (%)	
1	ĐẤT XÂY DỰNG CÔNG TRÌNH	6.350,0	38,7	6.190,8	37,68	(-)159,2
2	ĐẤT CÂY XANH	3.376,2	20,6	3.344,6	20,36	(-)31,6
3	ĐẤT GIAO THÔNG, SÂN BÀI	6.699,9	40,7	6.890,7	41,96	(+)190,8
TỔNG CỘNG		16.426,1	100,0	16.426,1	100,00	