
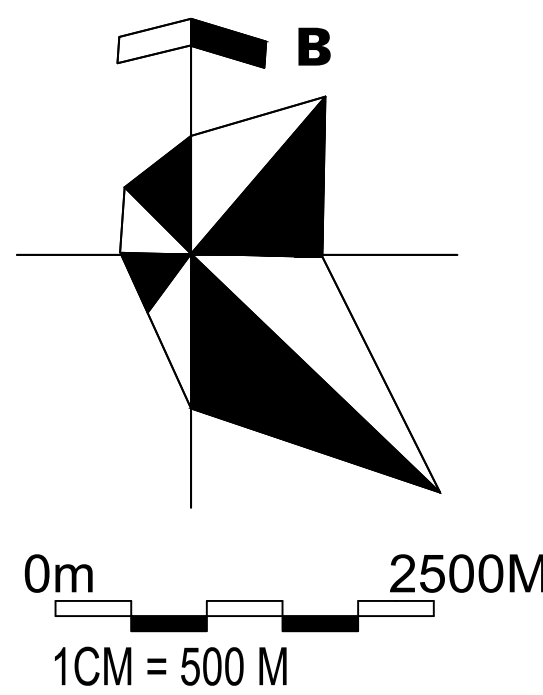


VỊ TRÍ HUYỆN PHÚ MỸ TRONG TỈNH BÌNH ĐỊNH

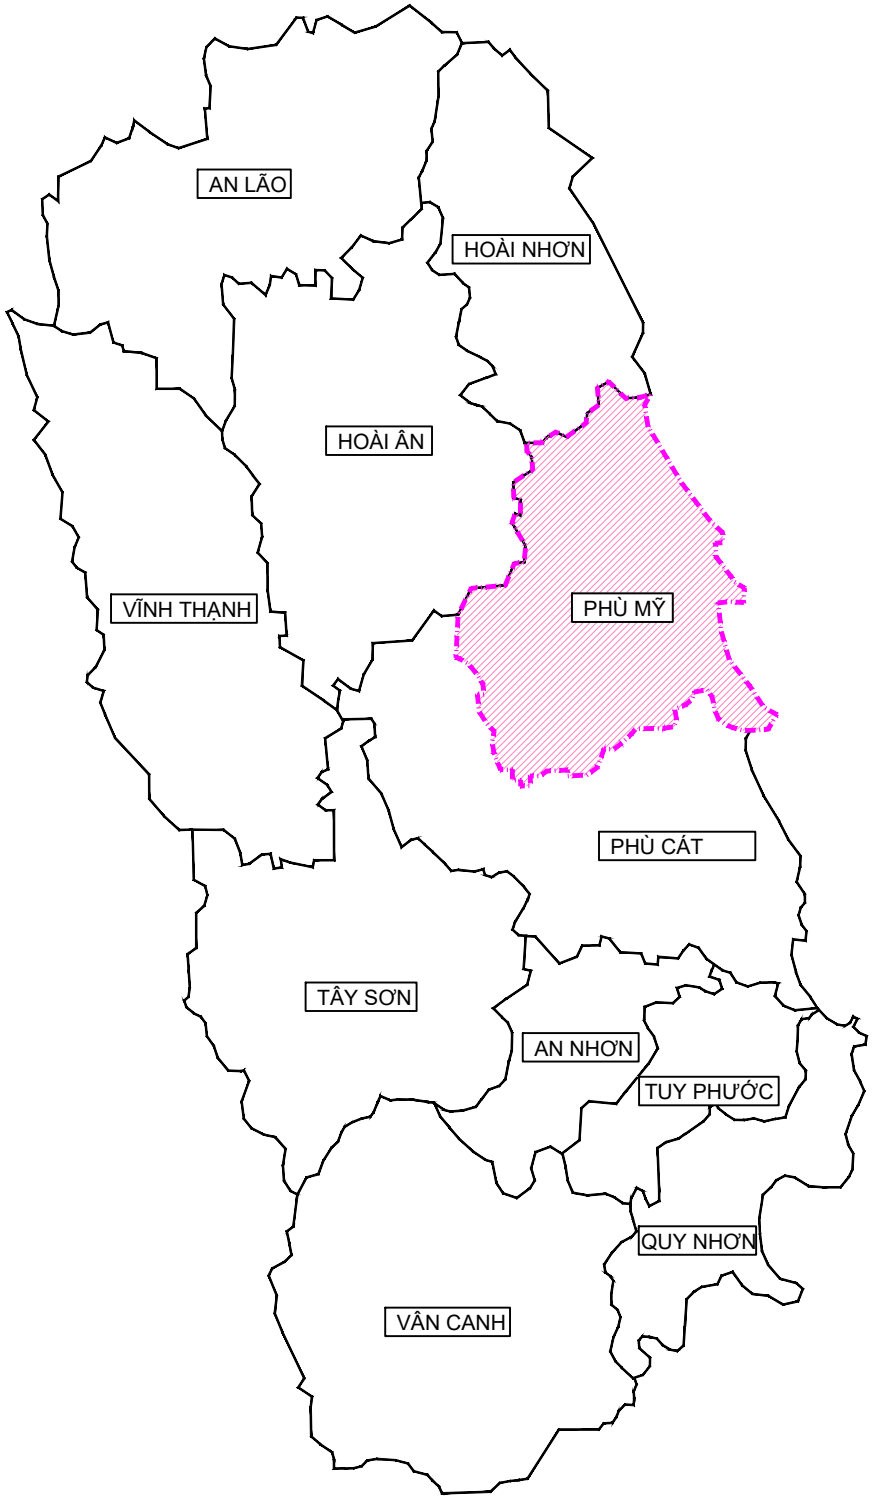

KÝ HIỆU:

Hiện trạngQuy hoạch

- VÙNG PHÁT TRIỂN ĐÔ THỊ
- VÙNG PHÁT TRIỂN DÂN CƯ NÔNG THÔN
- VÙNG NÔNG NGHIỆP
- CÂY XANH
- RỪNG SẢN XUẤT
- RỪNG PHÒNG HỘ
- KHU VỰC ĐỒI NÚI
- KHU VỰC PHÁT TRIỂN DU LỊCH
- KHU CÔNG NGHIỆP KHO TÀNG
- KHU VỰC NUÔI TRỒNG THỦY HẢI SẢN
- KHU VỰC NGHĨA TRANG
- KHU VỰC TÔN GIÁO, DI TÍCH
- KHU VỰC AN NINH QUỐC PHÒNG
- BÃI CÁT
- MẶT NƯỚC
- RANH GIỚI KHU VỰC PHÁT TRIỂN DU LỊCH
- RANH GIỚI XÃ, PHƯỜNG
- RANH GIỚI TIỂU VÙNG
- RANH GIỚI ĐÔ THỊ MỚI
- RANH GIỚI QUY HOẠCH
- RANH GIỚI DỰ ÁN TRANG TRẠI ĐIỆN GIÓ NGOÀI KHƠI HỒN TRẦU
- ĐƯỜNG CAO TỐC NHÀ TRANG - BÌNH ĐỊNH
- QUỐC LỘ, TÊN
- TỈNH LỘ, TÊN
- HUYỆN LỘ
- ĐƯỜNG LIÊN XÃ
- ĐƯỜNG SẮT
- BẾN XE KHÁCH (S: DIỆN TÍCH BẾN XE)

GHI CHÚ:

- THỊ TRẤN
- TRUNG TÂM XÃ, PHƯỜNG
- TRUNG TÂM HÀNH CHÍNH HUYỆN
- TRUNG TÂM DỊCH VỤ, THƯƠNG MẠI
- TRUNG TÂM THỂ DỤC THỂ THAO
- TRUNG TÂM VĂN HÓA
- TRUNG TÂM GIÁO DỤC ĐÀO TẠO, NGHIÊN CỨU
- TRUNG TÂM Y TẾ
- TRUNG TÂM CÔNG NGHIỆP
- TRUNG TÂM DU LỊCH, NGHỈ DƯỠNG
- KHU DI TÍCH
- TRƯỜNG TRUNG HỌC PHỔ THÔNG

PHẠM VI LẬP QUY HOẠCH KCN PHÚ MỸ

HUYỆN HOÀI AN

BIỂN ĐÔNG

HUYỆN PHÚ CÁT

CƠ QUAN PHÉ DUYỆT

ỦY BAN NHÂN DÂN TỈNH BÌNH ĐỊNH

KÈM THEO QUYẾT ĐỊNH SỐ NGÀY THÁNG NĂM 2024

CƠ QUAN THẨM ĐỊNH

BAN QUẢN LÝ KHU KINH TẾ TỈNH BÌNH ĐỊNH

KÈM THEO BẢO CÁO THẨM ĐỊNH SỐ NGÀY THÁNG NĂM 2024

CƠ QUAN THỎA THUẬN

ỦY BAN NHÂN DÂN HUYỆN PHÚ MỸ

KÈM THEO VĂN BẢN SỐ NGÀY THÁNG NĂM 2024

CƠ QUAN TỔ CHỨC LẬP QUY HOẠCH

BAN QUẢN LÝ KHU KINH TẾ TỈNH BÌNH ĐỊNH

KÈM THEO VĂN BẢN SỐ NGÀY THÁNG NĂM 2024

TÊN CÔNG TRÌNH

QUY HOẠCH CHUNG XÂY DỰNG TỶ LỆ 1:5000 KHU CÔNG NGHIỆP PHÚ MỸ, HUYỆN PHÚ MỸ

ĐỊA ĐIỂM: XÃ MỸ AN VÀ XÃ MỸ THO, HUYỆN PHÚ MỸ, TỈNH BÌNH ĐỊNH

TÊN BẢN VẼ

SƠ ĐỒ VỊ TRÍ VÀ LIÊN HỆ VÙNG

BẢN VẼ: QH 01	GHÉP: 1A0	TỶ LỆ: FIT A0	NGÀY:/...../2024
THIẾT KẾ	KTS. NGUYỄN QUANG ANH		
CHỦ TRÌ	KTS. VŨ THỦY NGÀ		
ĐỒNG CHỦ NHIỆM	THS.KTS. NGUYỄN CHÍ HÙNG		
	KTS. NGUYỄN THẾ PHƯƠNG		
Q.L. KỸ THUẬT	THS. KTS. KIỀU TUẤN TÚ		
GIÁM ĐỌC			
NGUYỄN NGỌC XUÂN QUỲNH			