

KÝ HIỆU:

	RANH GIỚI QUY HOẠCH
	RANH GIỚI THỰC HIỆN DỰ ÁN
	ĐẤT XÂY DỰNG CÔNG TRÌNH
	ĐẤT CÂY XANH
	ĐẤT GIAO THÔNG, SÂN BÃI VÀ HTKT
	CHỈ GIỚI XÂY DỰNG

BẢNG CÂN BẰNG SỬ DỤNG ĐẤT

Stt	Loại đất	Diện tích (m ²)	Tỷ lệ (%)
I	Đất thực hiện dự án	1.063,69	100
1	Đất xây dựng công trình	330,84	31,1
2	Đất cây xanh	190,60	17,9
3	Đất giao thông, sân bãi và HTKT	542,25	51,0
II	Hành lang đường tỉnh lộ 637	420,31	
Tổng diện tích quy hoạch		1.484	

TỶ LỆ XÍCH

CƠ QUAN PHÊ DUYỆT: ỦY BAN NHÂN DÂN TỈNH BÌNH ĐỊNH
KÈM THEO QĐ SỐ: NGÀY THÁNG NĂM 2023

CƠ QUAN THẨM ĐỊNH: SỞ XÂY DỰNG BÌNH ĐỊNH
KÈM THEO TỜ TRÌNH SỐ: NGÀY THÁNG NĂM 2023

CHỦ ĐẦU TƯ: CÔNG TY TNHH HUY HOÀNG THIỆN
KÈM THEO TỜ TRÌNH SỐ: NGÀY THÁNG NĂM 2023

ĐỒ ÁN QUY HOẠCH CHI TIẾT XÂY DỰNG TỶ LỆ 1/500
CỬA HÀNG XĂNG DẦU HUY HOÀNG THIỆN,
THÔN THƯỢNG SƠN, XÃ TÂY THUẬN, HUYỆN TÂY SƠN
ĐỊA ĐIỂM:
THÔN THƯỢNG SƠN, XÃ TÂY THUẬN, HUYỆN TÂY SƠN, TỈNH BÌNH ĐỊNH

TÊN BẢN VẼ:
BẢN ĐỒ QUY HOẠCH TỔNG MẶT BẰNG SỬ DỤNG ĐẤT

BẢN VẼ: QH 03	GHÉP: 1 A3	TỶ LỆ: 1/500	NGÀY: ... / ... / 2023
---------------	------------	--------------	------------------------


THỂ HIỆN	KTS. PHAN THIỆN NHÂN
THIẾT KẾ	
CHỦ TRÌ	KTS. NGÔ QUỐC BÌNH
QUẢN LÝ KT	
CHỦ NHIỆM	

GIÁM ĐỐC

KTS. NGÔ QUỐC BÌNH

CÔNG TY TNHH KHUÊ VĂN CÁC

ĐỊA CHỈ: 86 LÝ THÁI TÔ, P. QUANG TRUNG, TP. QUY NHƠN, TỈNH BÌNH ĐỊNH
ĐIỆN THOẠI: 0913612009 - 0905382935 - EMAIL: Ctykhuevancac@gmail.com

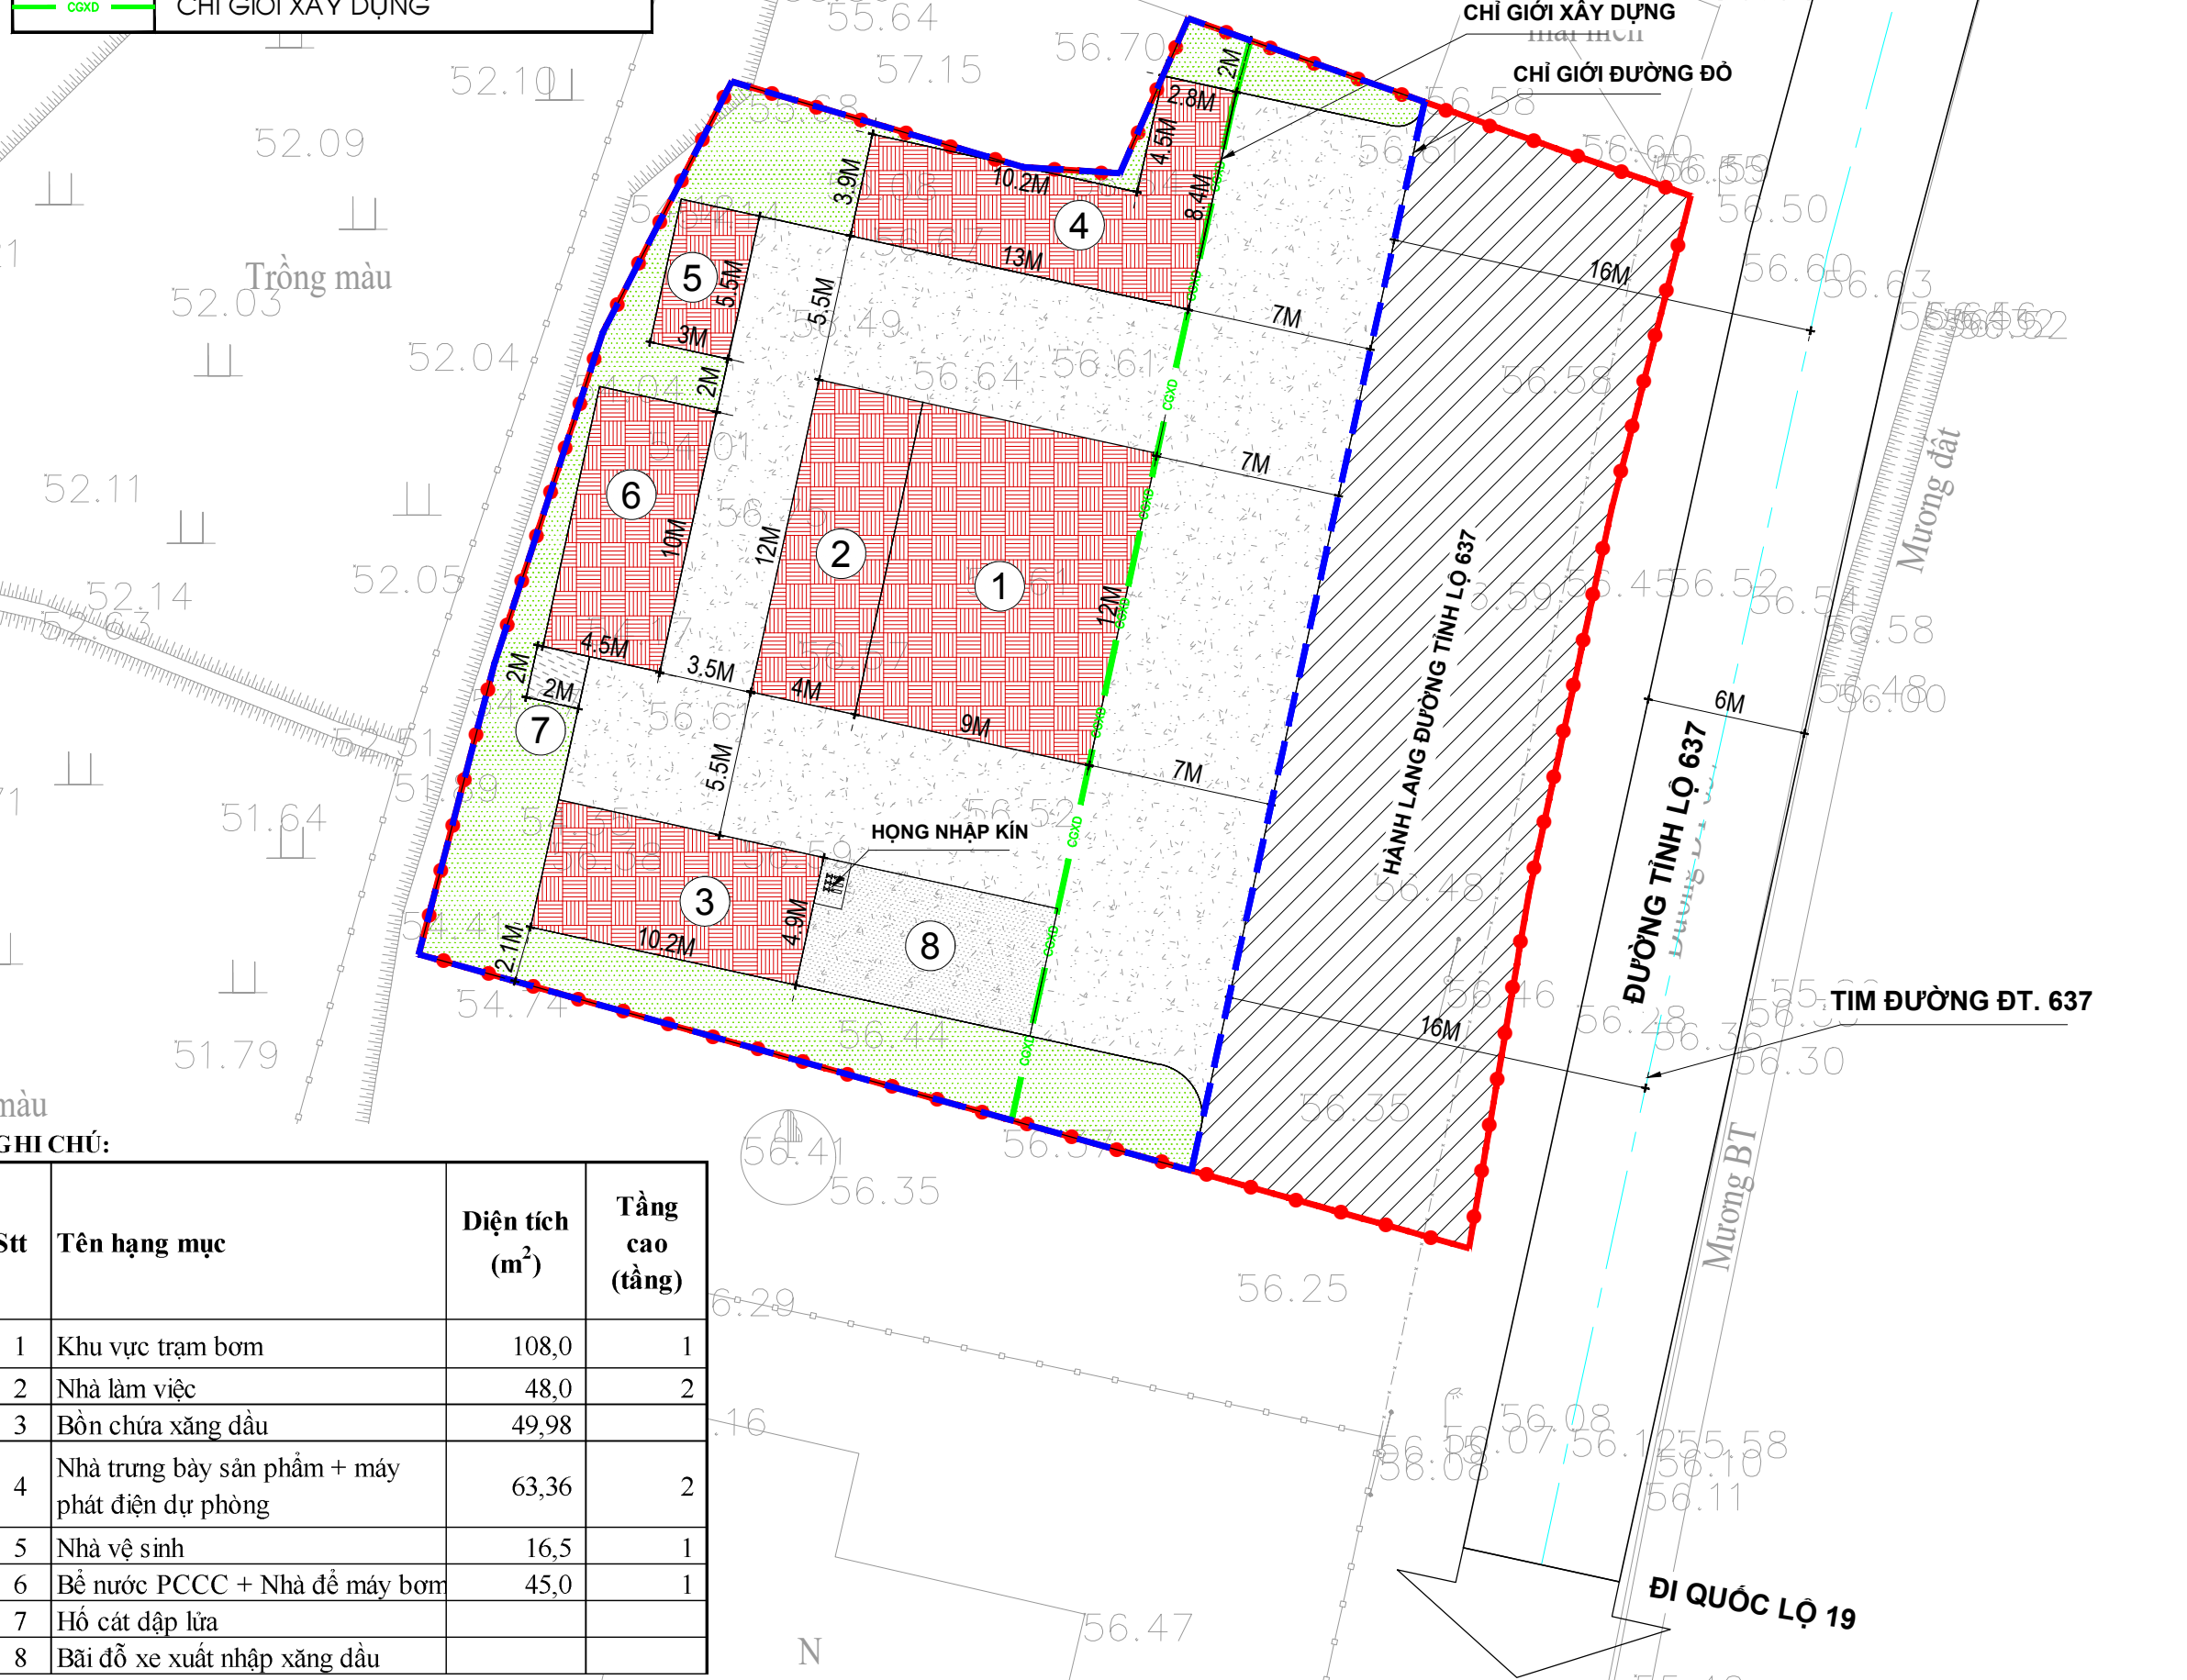

GHI CHÚ:

Stt	Tên hạng mục	Diện tích (m ²)	Tầng cao (tầng)
1	Khu vực trạm bơm	108,0	1
2	Nhà làm việc	48,0	2
3	Bồn chứa xăng dầu	49,98	
4	Nhà trưng bày sản phẩm + máy phát điện dự phòng	63,36	2
5	Nhà vệ sinh	16,5	1
6	Bể nước PCCC + Nhà để máy bơm	45,0	1
7	Hố cát đập lửa		
8	Bãi đỗ xe xuất nhập xăng dầu		