
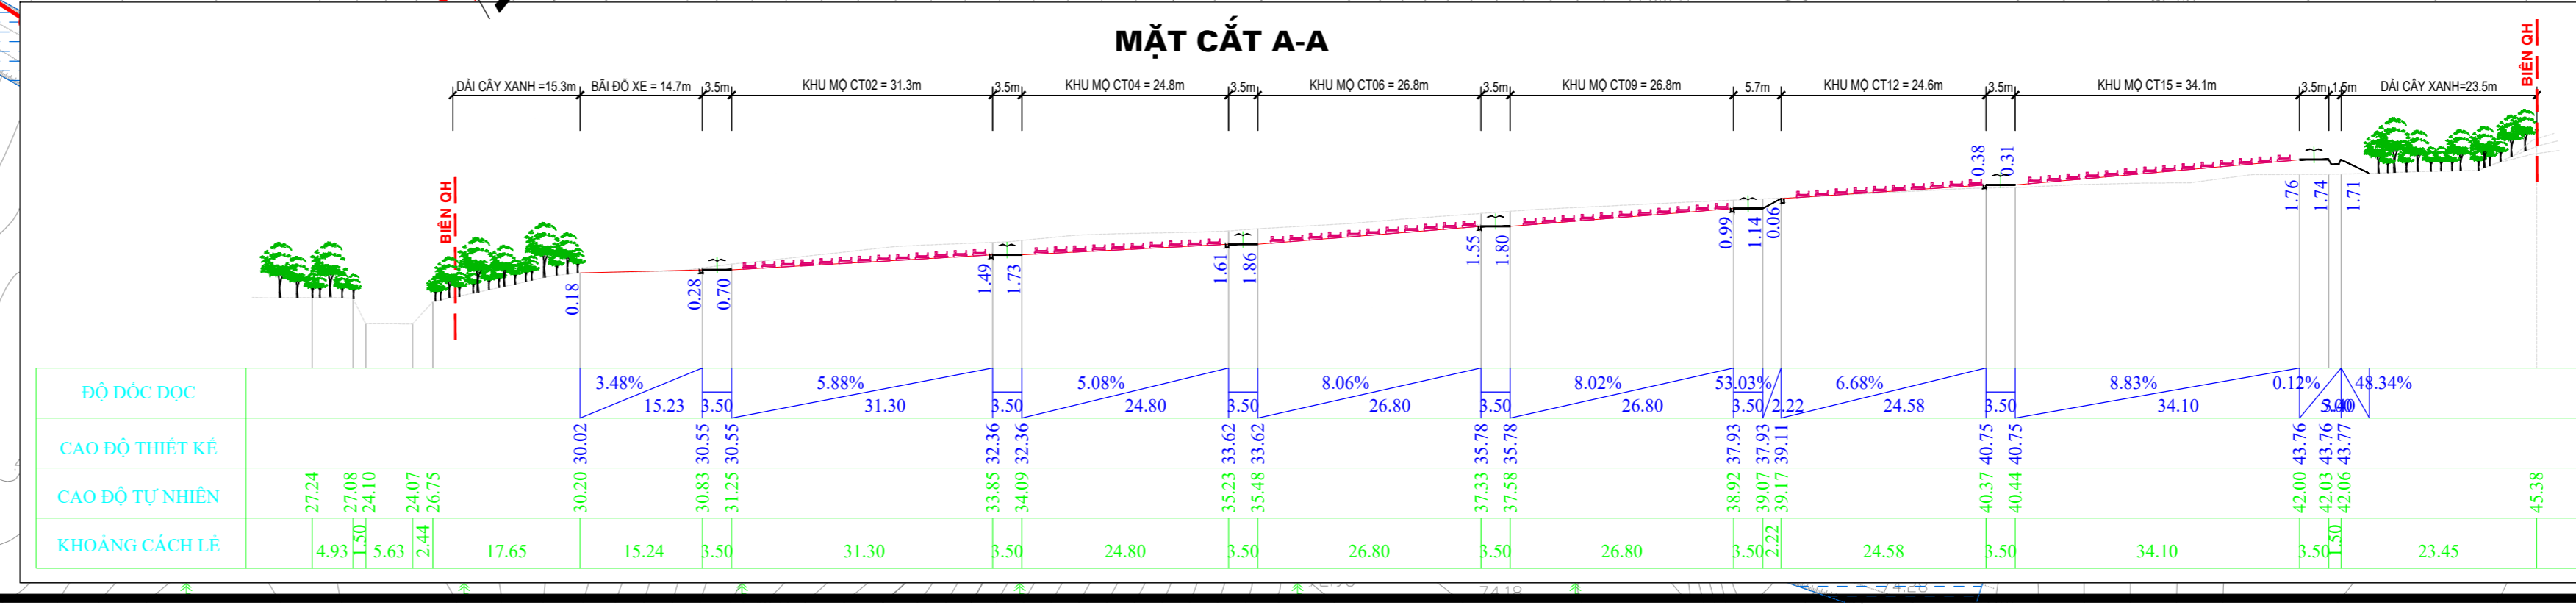
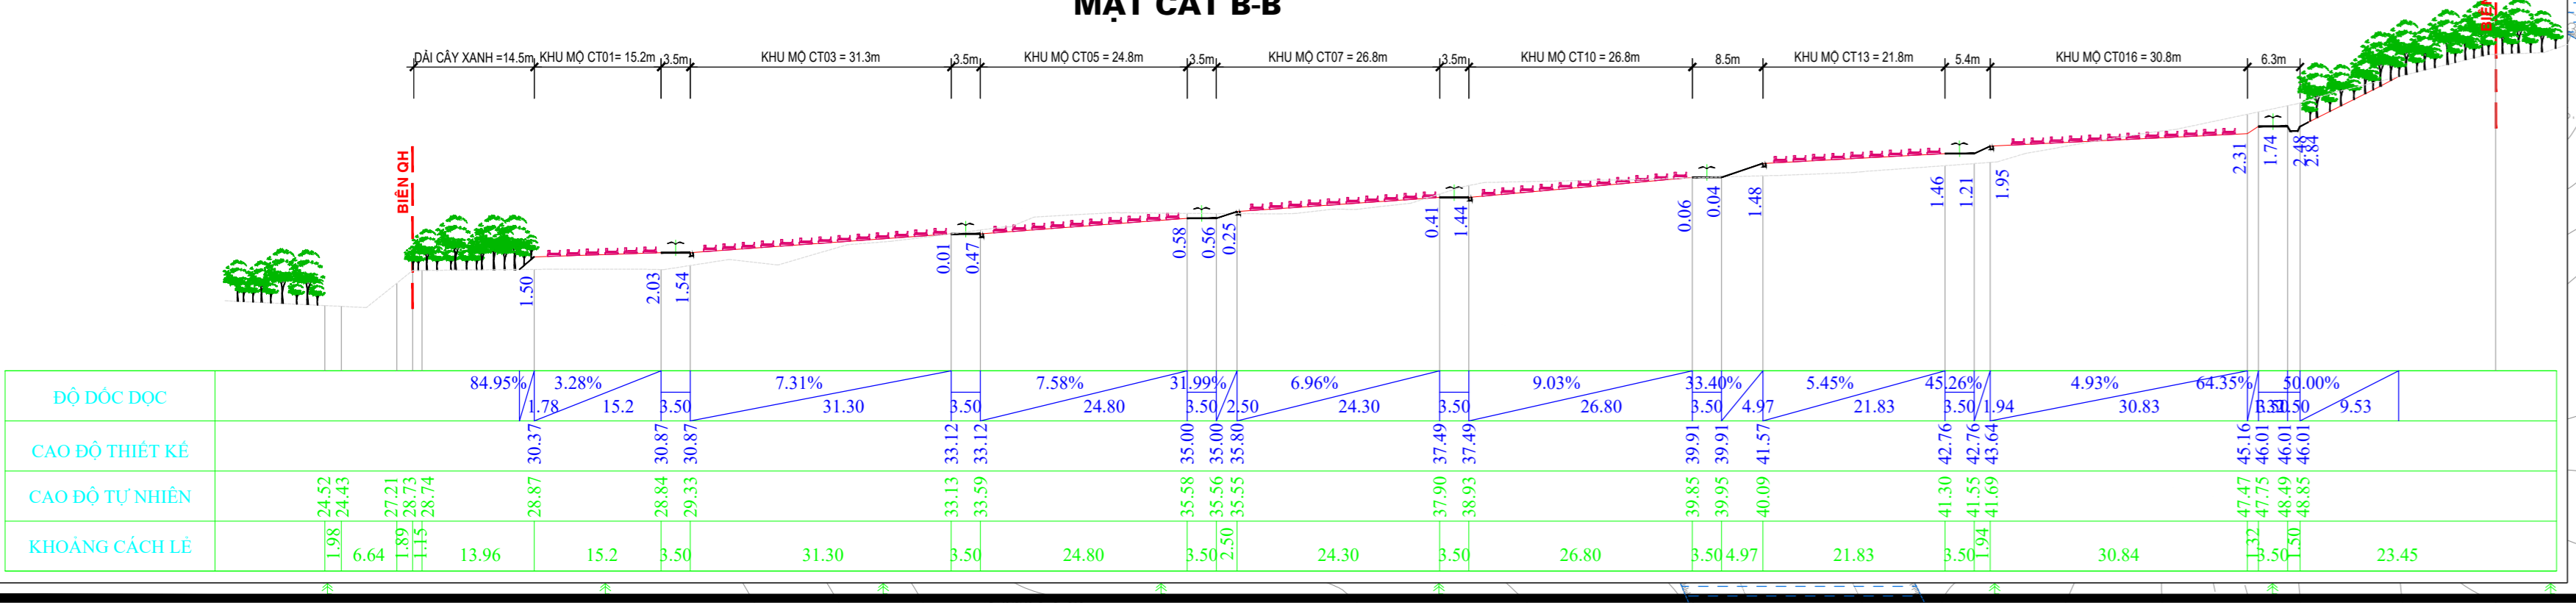
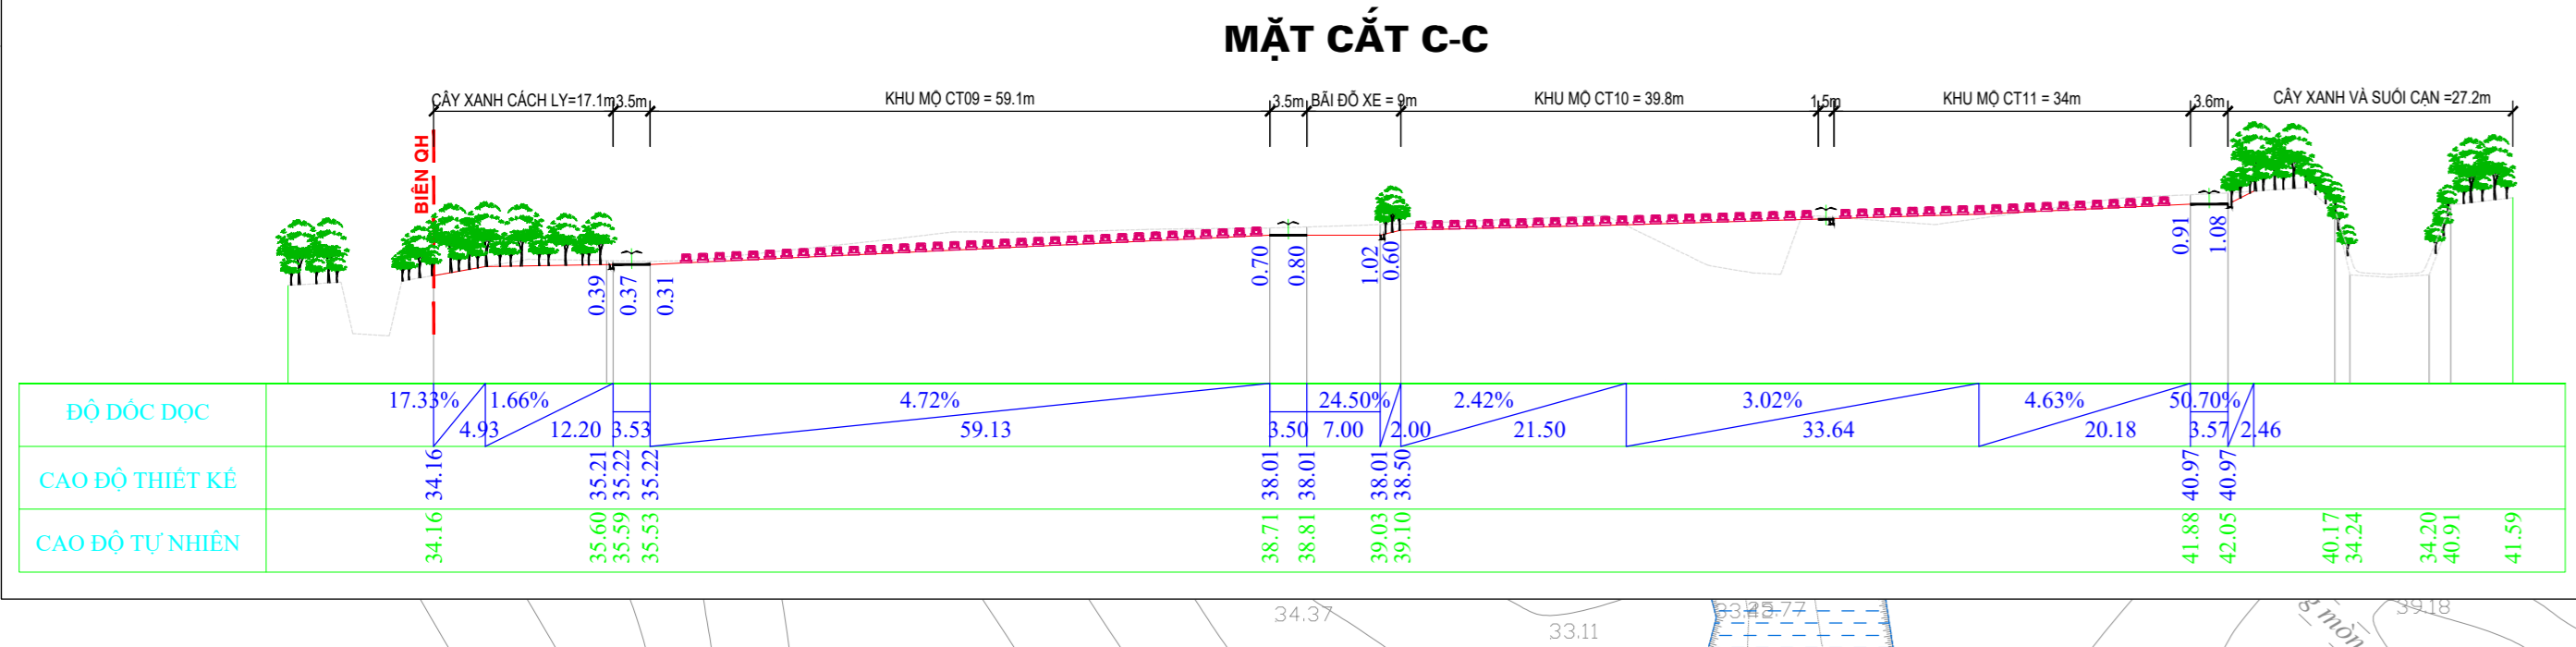


THUYẾT MINH QUY HOẠCH SAN NỀN:

- QUY HOẠCH THIẾT KẾ SAN NỀN THEO PHƯƠNG PHÁP Ô LƯỚI KÍCH THƯỚC 20Mx20M, ĐỘ DỐC SAN NỀN KHU MỖI KHOẢNG 1,6-7,0%.
- QUY HOẠCH SAN NỀN PHẢI THỎA MÀN CÁC YẾU TỐ SAU:
 - + PHÙ HỢP VỚI HỆ THỐNG THOÁT NƯỚC MƯA ĐƯỢC LỰA CHỌN SAO CHO NƯỚC MƯA TỰ CHÁY VÀO CÁC RÀNH THU VÀ SÚI HIỆN TRĂNG.
 - + ĐẢM BẢO NỀN CHO CÁC KHU VỰC XÂY DỰNG KHÔNG NGẬP ÚNG DO NƯỚC MƯA GÂY RA. KH LỰA CHỌN CAO ĐỘ SAN NỀN ĐƯỢC CÂN NHẮC SAO CHO KH LƯỢNG SAN LẤP ÍT NHẤT, TÀN DUNG KHỐI LƯỢNG ĐÀO ĐẬP TẠI CHỖ VÀ PHÙ HỢP VỚI NỀN CỦA CÁC CÔNG TRÌNH LẬP CÁN ĐƯỢC TỐT TẠI KHÔNG NẴM TRONG QUY HOẠCH.
 - CAO ĐỘ KHÔNG CHẾ SAN NỀN ĐƯỢC XÁC ĐỊNH TẠI CAO ĐỘ ĐƯỜNG GIAO THÔNG VÀ RÀNH TỪNG KHU THEO ĐỘ DỐC QUY ĐỊNH.
 - TRƯỚC KHI SAN CÁN THỦ ĐƠN MẶT BẰNG, DI CHUYỂN HOẶC CÓ BIỆN PHÁP XỬ LÝ CÁC CÔNG TRÌNH NGẦM, MỎI CÔNG NHƯ ĐỐC CÁC CỘP BẮT PHÒNG MỎA ĐỂ NẾM ĐẬP ĐƯỢC ỔN ĐỊNH.
 - SỬ DỤNG MẬT TALLOW ĐÀO 1:1; MẬT TALLOW ĐẬP 1:1.5 ĐỂ ỔN ĐỊNH CHỐNG SỎ KHÍ SAN NỀN.

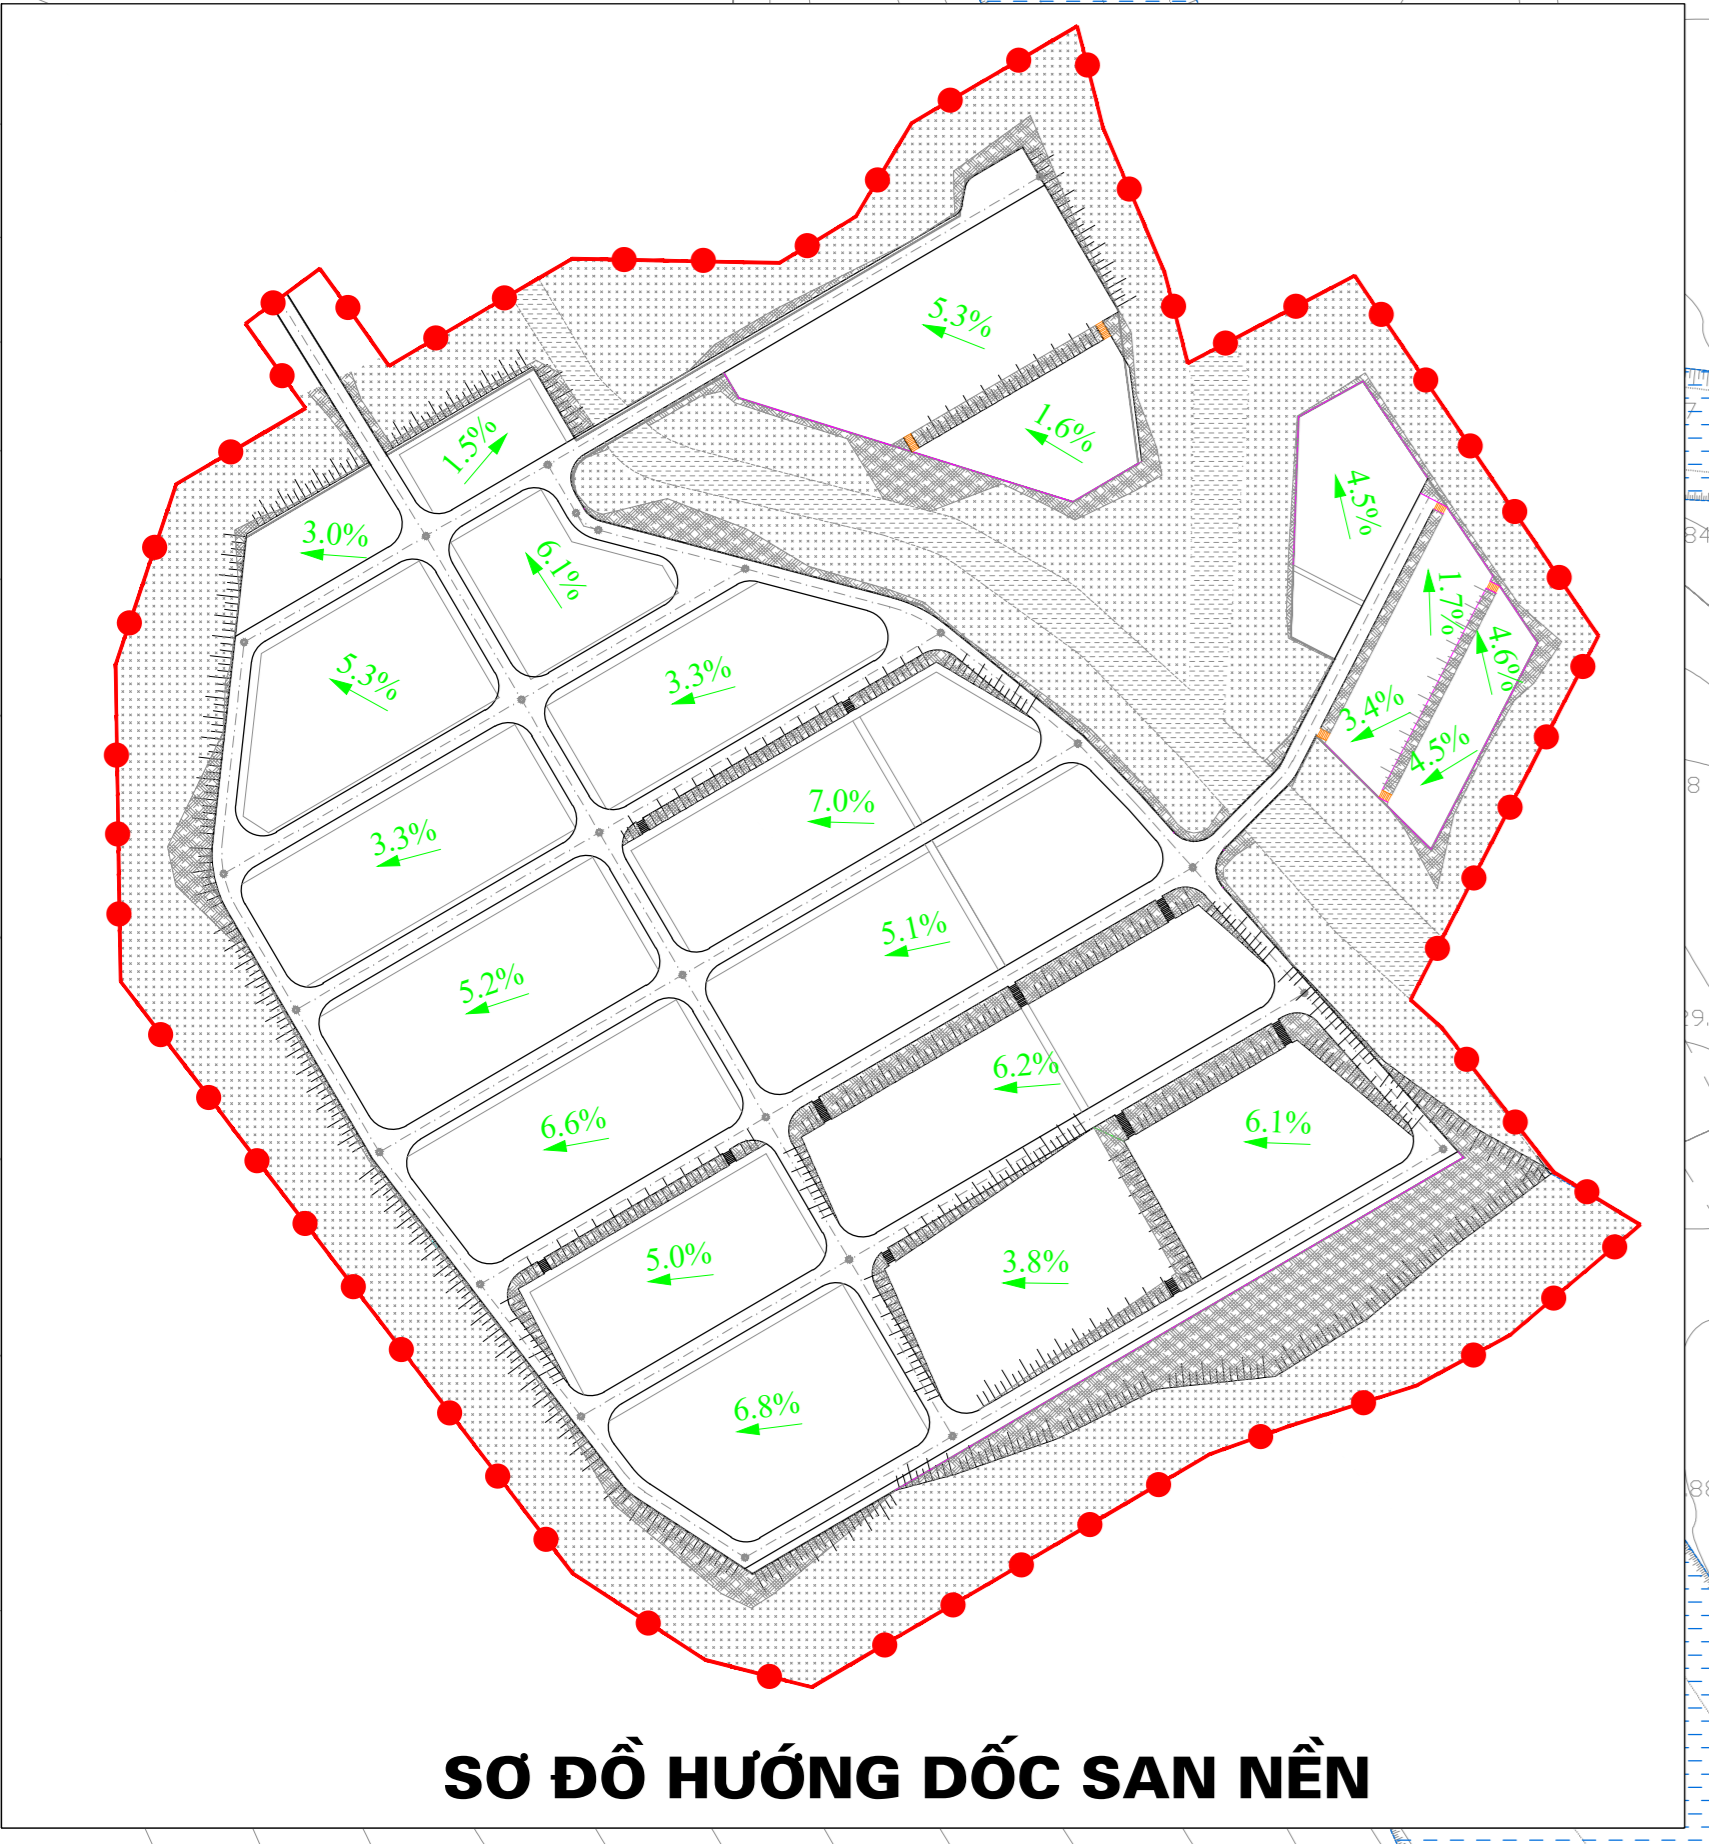

GHI CHÚ:

CHÉNH CAO TẠO NÚT (-, ĐÁO, + ĐÁP)

CAO ĐỘ TỰ NHIÊN TẠI NÚT LƯỚI

CHI TIẾT Ô LƯỚI

CHÉNH CAO

CAO ĐỘ THIẾT KẾ

CAO ĐỘ TỰ NHIÊN

NÚT KHÔNG CHẾ

BIÊN SAN NỀN

BIÊN QUY HOẠCH

TỶ LỆ XÍCH: 1CM = 5M

CƠ QUAN PHÊ DUYỆT:
 ỦY BAN NHÂN DÂN TỈNH BÌNH ĐỊNH
 KÈM THEO QUYẾT ĐỊNH SỐ..... NGÀY..... THÁNG..... NĂM 2023

CƠ QUAN THẨM ĐỊNH:
 SỞ XÂY DỰNG TỈNH BÌNH ĐỊNH
 KÈM THEO TỜ TRÌNH SỐ..... NGÀY..... THÁNG..... NĂM 2023

CƠ QUAN TỔ CHỨC LẬP QUY HOẠCH:
 BAN GIẢI PHÓNG MẶT BẰNG TỈNH BÌNH ĐỊNH
 KÈM THEO TỜ TRÌNH SỐ..... NGÀY..... THÁNG..... NĂM 2023

ĐỒ ÁN-ĐỊA ĐIỂM: QUY HOẠCH CHI TIẾT XÂY DỰNG TỶ LỆ 1/500 KHU CẢI TẠNG PHỤC VỤ GIẢI PHÓNG MẶT BẰNG DỰ ÁN KHU ĐỒ THỊ NAM ĐƯƠNG HÙNG VƯƠNG VÀ CÁC DỰ ÁN KHÁC TRÊN ĐỊA BÀN TP. QUY NHƠN XÃ PHƯỚC MỸ, THÀNH PHỐ QUY NHƠN, TỈNH BÌNH ĐỊNH

TÊN BẢN VẼ:
 BẢN ĐỒ QUY HOẠCH SAN NỀN MẶT BẰNG

BẢN VẼ: QH11 **GHÉP:** 1xA0 **TỶ LỆ:** 1/500 **THÁNG 02/2023**

THỰC HIỆN: KS. LÊ NHỰT QUANG

THIẾT KẾ: KS. NGUYỄN HUY THẠCH

CHỦ TRÌ: THS. KS. LÊ THANH LIÊM

CHỦ NHIỆM: KTS. HÀ HÙNG VIỆT

QL. KỸ THUẬT: KTS. NGUYỄN XUÂN KỶ

GIÁM ĐỐC:
 THS. KS. LÊ THANH LIÊM

CÔNG TY TNHH TƯ VẤN XD & MT NAM PHƯƠNG
 TSC: SỐ 341/42 TÂY SƠN, P. QUANG TRUNG, TP. QUY NHƠN, TỈNH BÌNH ĐỊNH
 VP: LỘ 14, ĐƯỜNG SỐ 2 - KDC TÀI CỤM KHU BÀI ĐỐC QL10, T. QUANG TRUNG, TP. QUY NHƠN, TỈNH BÌNH ĐỊNH
 NAM PHƯƠNG TEL: 0256.3535155

TÊN ĐỒ ÁN: QH CHI TIẾT XD TỶ LỆ 1/500 KHU CẢI TẠNG PHỤC VỤ GIẢI PHÓNG MẶT BẰNG DỰ ÁN KHU ĐỒ THỊ NAM ĐƯƠNG HÙNG VƯƠNG VÀ CÁC DỰ ÁN KHÁC TRÊN ĐỊA BÀN TP. QUY NHƠN

TÊN BẢN VẼ: BẢN ĐỒ QUY HOẠCH SAN NỀN MẶT BẰNG