


## MẶT CẮT 1-1

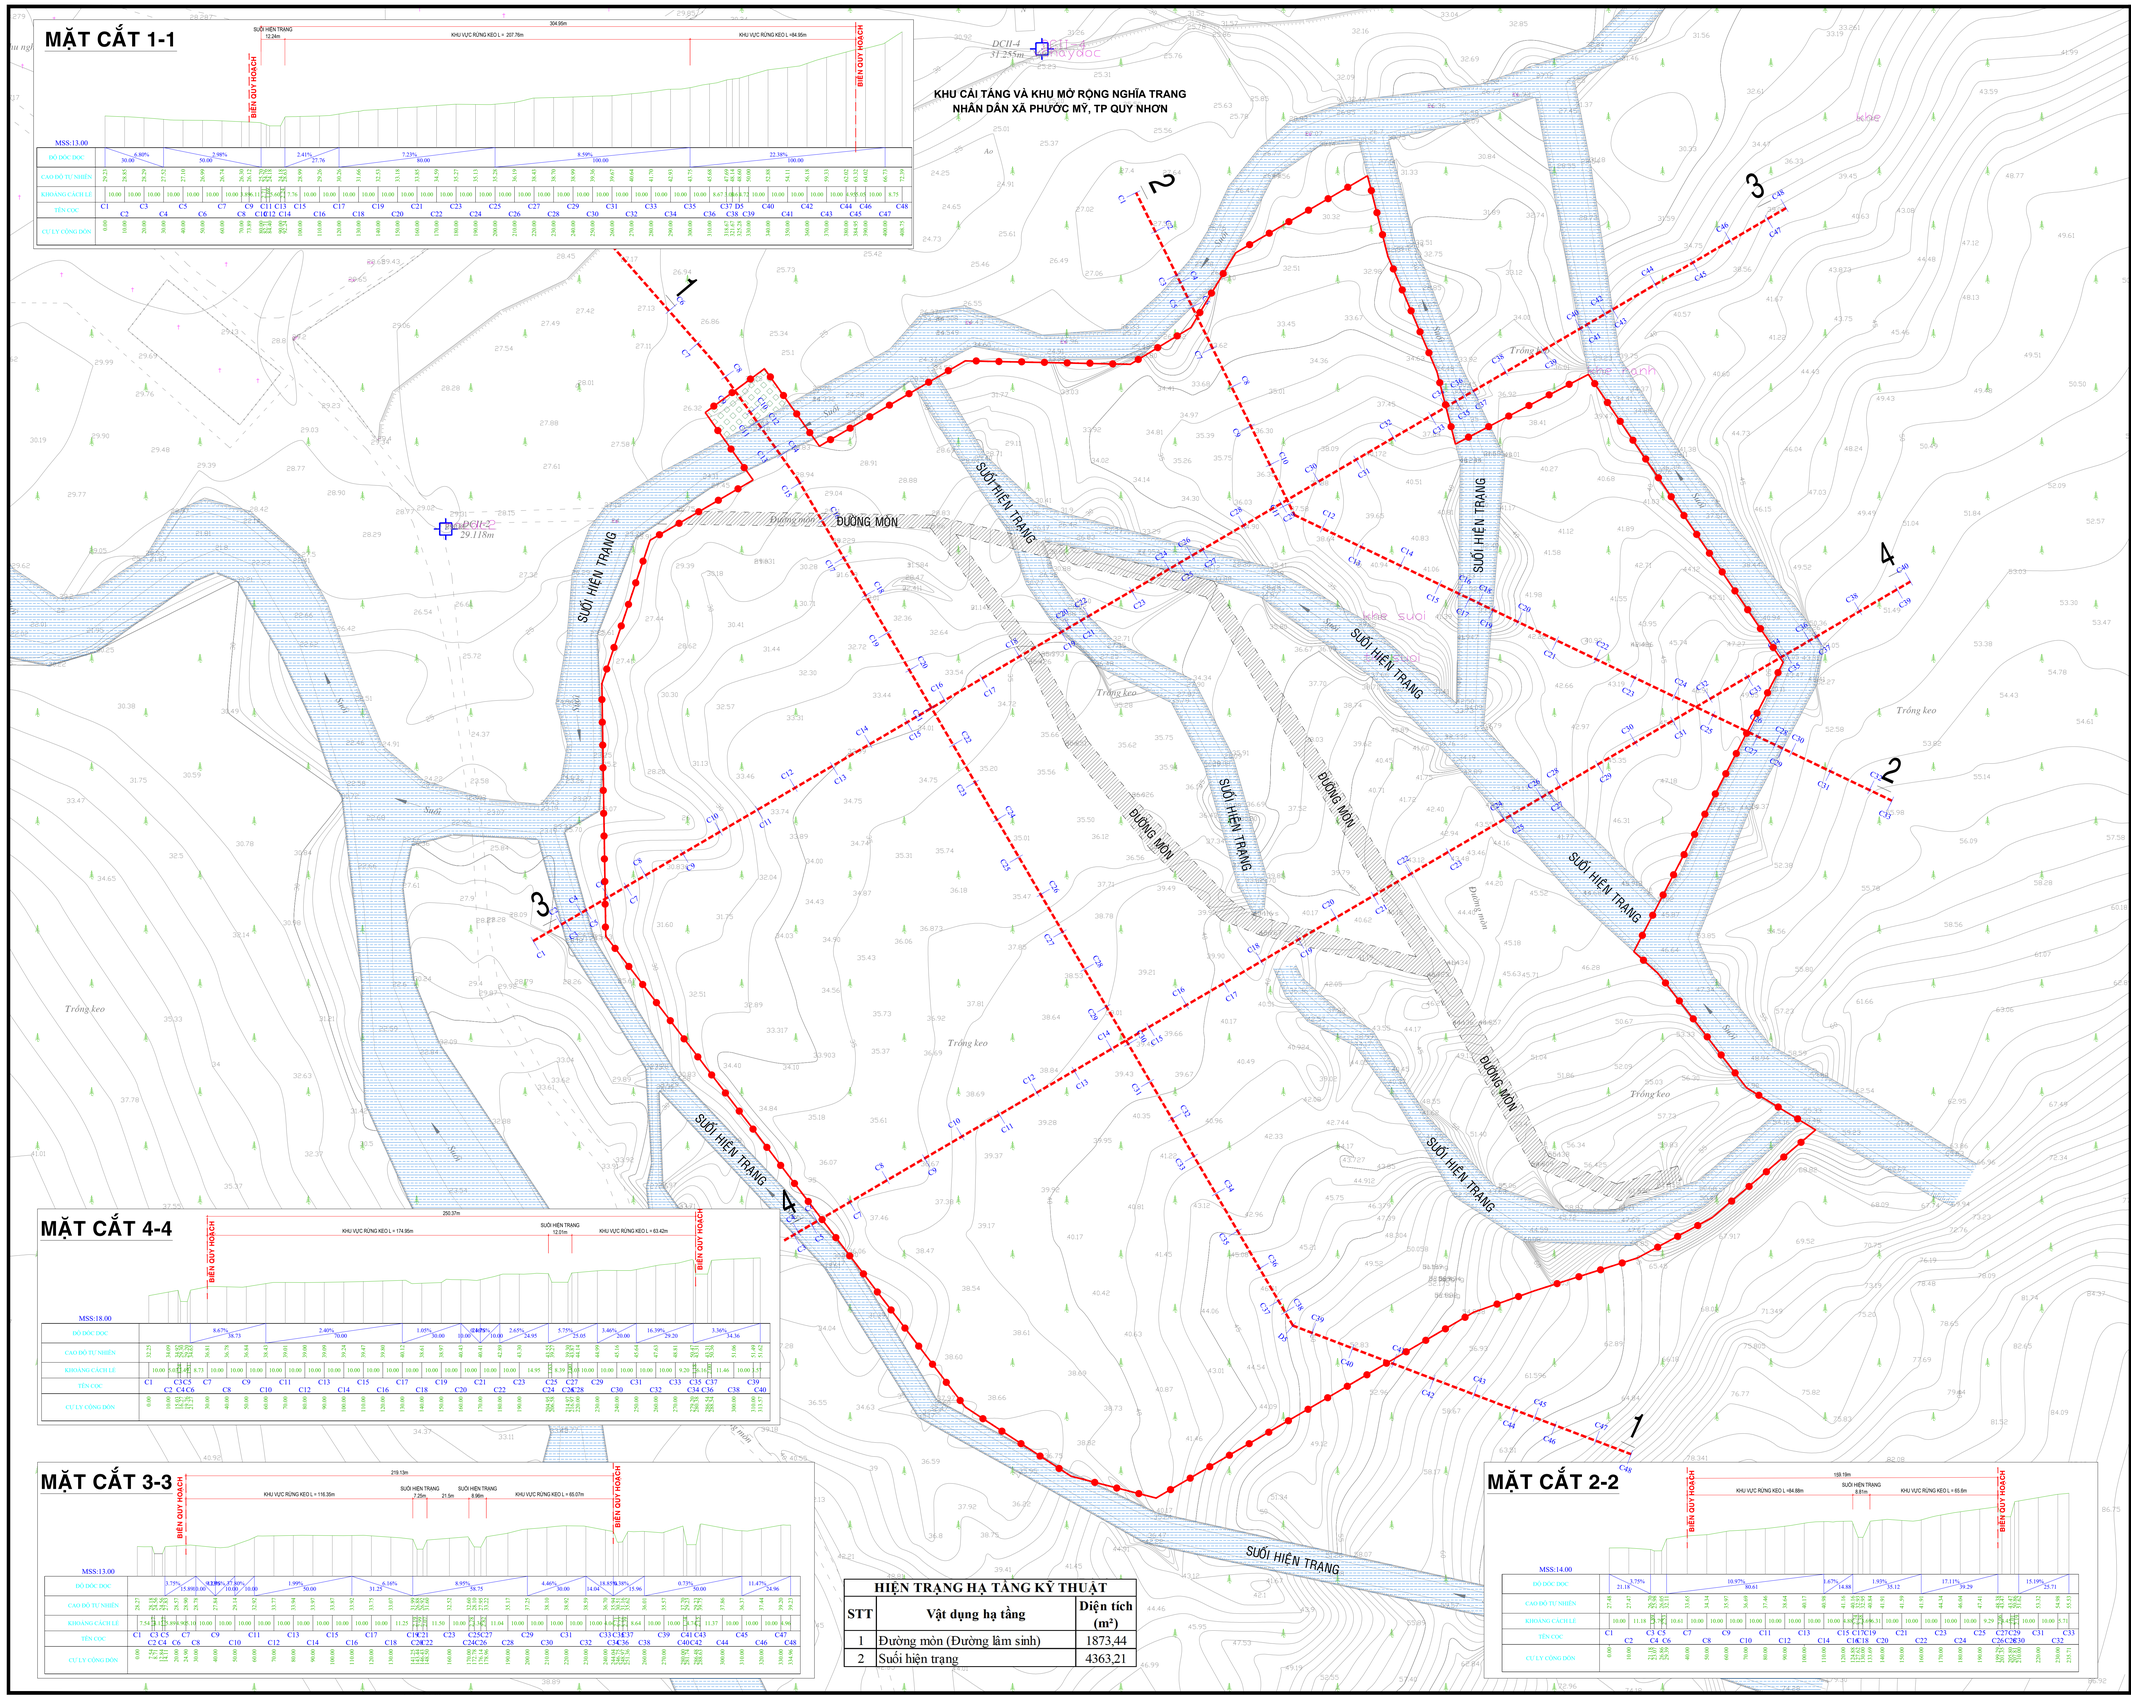


## MẶT CẮT 4-4




## MẶT CẮT 3-3




## MẶT CẮT 2-2




| HIỆN TRẠNG HẠ TẦNG KỸ THUẬT | | |
|---|---|---|
| STT | Vật dụng hạ tầng | Diện tích ($m^2$) |
| 1 | Đường mòn (Đường lâm sinh) | 1873,44 |
| 2 | Suối hiện trạng | 4363,21 |

B

TỶ LỆ XÍCH: 1CM = 5M — 15M — 25M — 50M

### KÝ HIỆU:

- ĐẤT SUỐI HIỆN TRẠNG
- ĐẤT ĐƯỜNG MÒN
- RANH GIỚI QUY HOẠCH

**CƠ QUAN PHÊ DUYỆT:**
**UỶ BAN NHÂN DÂN TỈNH BÌNH ĐỊNH**
KÈM THEO QUYẾT ĐỊNH SỐ.....NGÀY .....THÁNG.....NĂM 2023

**CƠ QUAN THẨM ĐỊNH:**
**SỞ XÂY DỰNG TỈNH BÌNH ĐỊNH**
KÈM THEO TỜ TRÌNH SỐ.....NGÀY .....THÁNG.....NĂM 2023

**CƠ QUAN TỔ CHỨC LẬP QUY HOẠCH:**
**BAN GIẢI PHÓNG MẶT BẰNG TỈNH BÌNH ĐỊNH**
KÈM THEO TỜ TRÌNH SỐ.....NGÀY .....THÁNG.....NĂM 2023

**ĐỒ ÁN-ĐỊA ĐIỂM: QUY HOẠCH CHI TIẾT XÂY DỰNG TỶ LỆ 1/500 KHU CẢI TẠNG PHỤC VỤ GIẢI PHÓNG MẶT BẰNG DỰ ÁN KHU ĐÔ THỊ NAM ĐƯỜNG HÙNG VƯƠNG VÀ CÁC DỰ ÁN KHÁC TRÊN ĐỊA BÀN TP.QUY NHƠN**
XÃ PHƯỚC MỸ, THÀNH PHỐ QUY NHƠN, TỈNH BÌNH ĐỊNH

**TÊN BẢN VẼ:**
**BẢN ĐỒ HIỆN TRẠNG HỆ THỐNG CÔNG TRÌNH HẠ TẦNG KỸ THUẬT VÀ BẢO VỆ MÔI TRƯỜNG**

| BẢN VẼ: QH03 | GHÉP: 1xA0 | TỶ LỆ: 1/500 | THÁNG 02/2023 |
|---|---|---|---|
| THỰC HIỆN | KTS. TRẦN LƯU NGHĨA | | |
| THIẾT KẾ | KTS. NGUYỄN VINH QUANG | | |
| CHỦ TRÌ | KTS. HÀ HÙNG VIỆT | | |
| CHỦ NHIỆM | KTS. HÀ HÙNG VIỆT | | |
| QL. KỸ THUẬT | KTS. NGUYỄN XUÂN KỲ | | |

**GIÁM ĐỐC**
**ThS.KS. LÊ THANH LIÊM**


**CÔNG TY TNHH TƯ VẤN XD & MT NAM PHƯƠNG**
TSC: SỐ 341/42 TÂY SƠN, P.QUANG TRUNG, TP.QUY NHƠN, T.BÌNH ĐỊNH
VPLV: LÔ 14, ĐƯỜNG SỐ 2 - KDC TẠI CỤM KHO BÃI DỌC QL1D, P.QUANG TRUNG, TP.QUY NHƠN, T.BÌNH ĐỊNH
NAM PHƯƠNG TEL: 0256.3535155


TÊN ĐỒ ÁN: QH CHI TIẾT XD TL 1/500 KHU CẢI TẠNG PHỤC VỤ GIẢI PHÓNG MẶT BẰNG DỰ ÁN KHU ĐÔ THỊ NAM ĐƯỜNG HÙNG VƯƠNG VÀ CÁC DỰ ÁN KHÁC TRÊN ĐỊA BÀN TP.QUY NHƠN
TÊN BẢN VẼ:BẢN ĐỒ HIỆN TRẠNG HỆ THỐNG CÔNG TRÌNH HTKT VÀ BẢO VỆ MÔI TRƯỜNG