
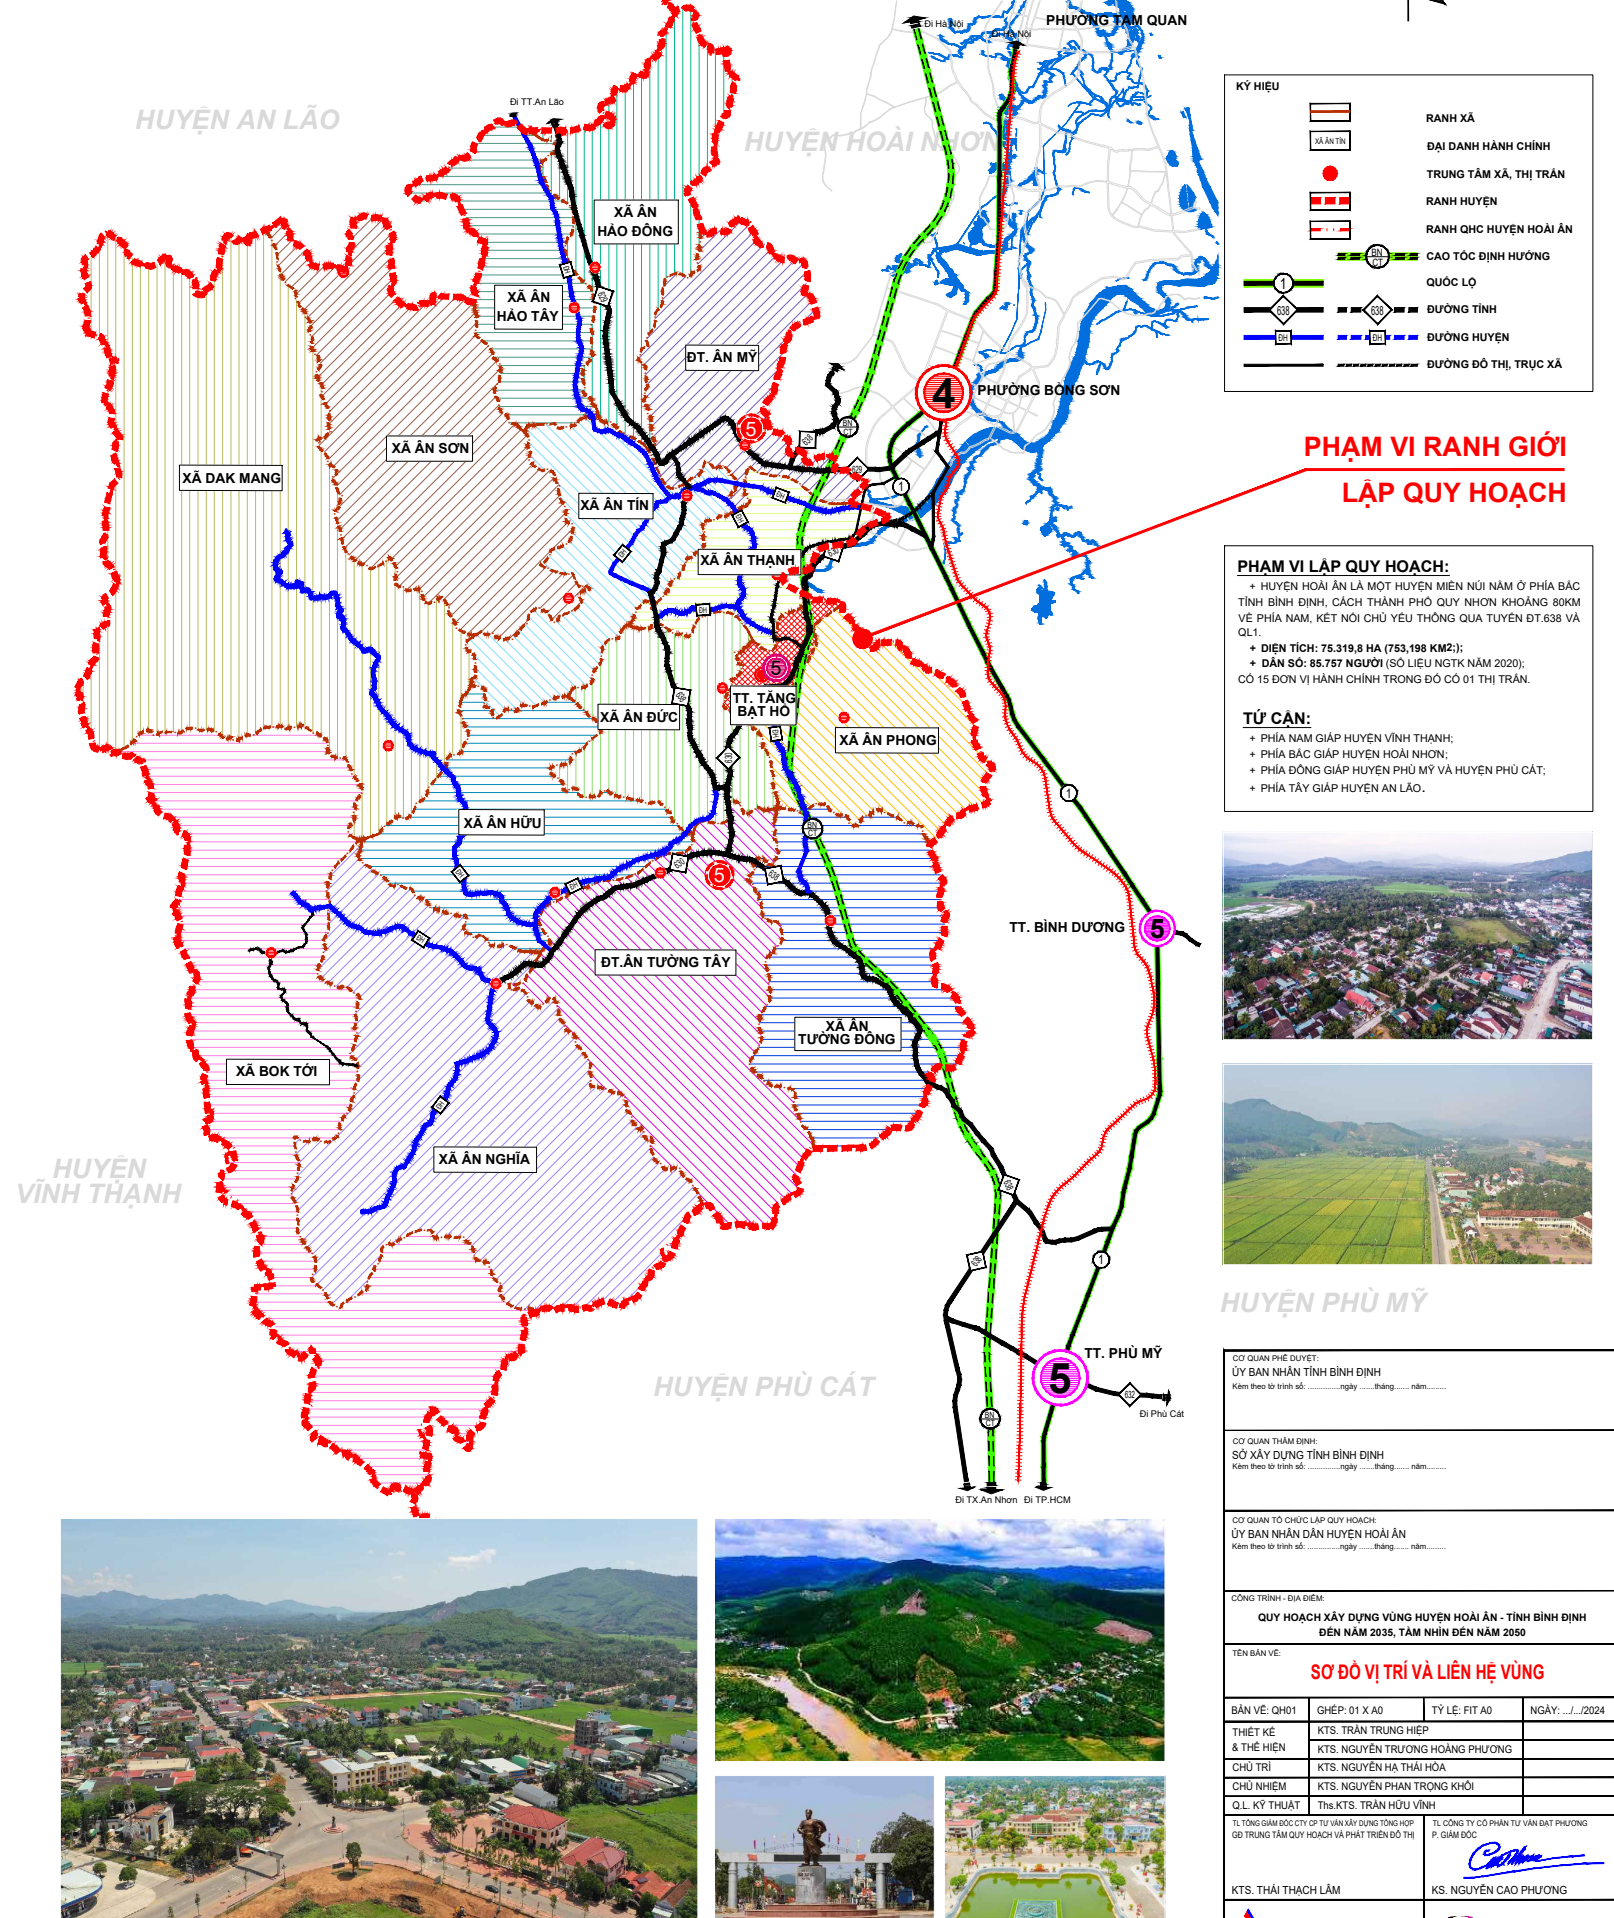


HUYỆN HOÀI AN - TỈNH BÌNH ĐỊNH
 QUY HOẠCH XÂY DỰNG VÙNG HUYỆN HOÀI AN ĐẾN NĂM 2035 VÀ TẦM NHÌN ĐẾN NĂM 2050

SƠ ĐỒ VỊ TRÍ VÀ LIÊN HỆ VÙNG

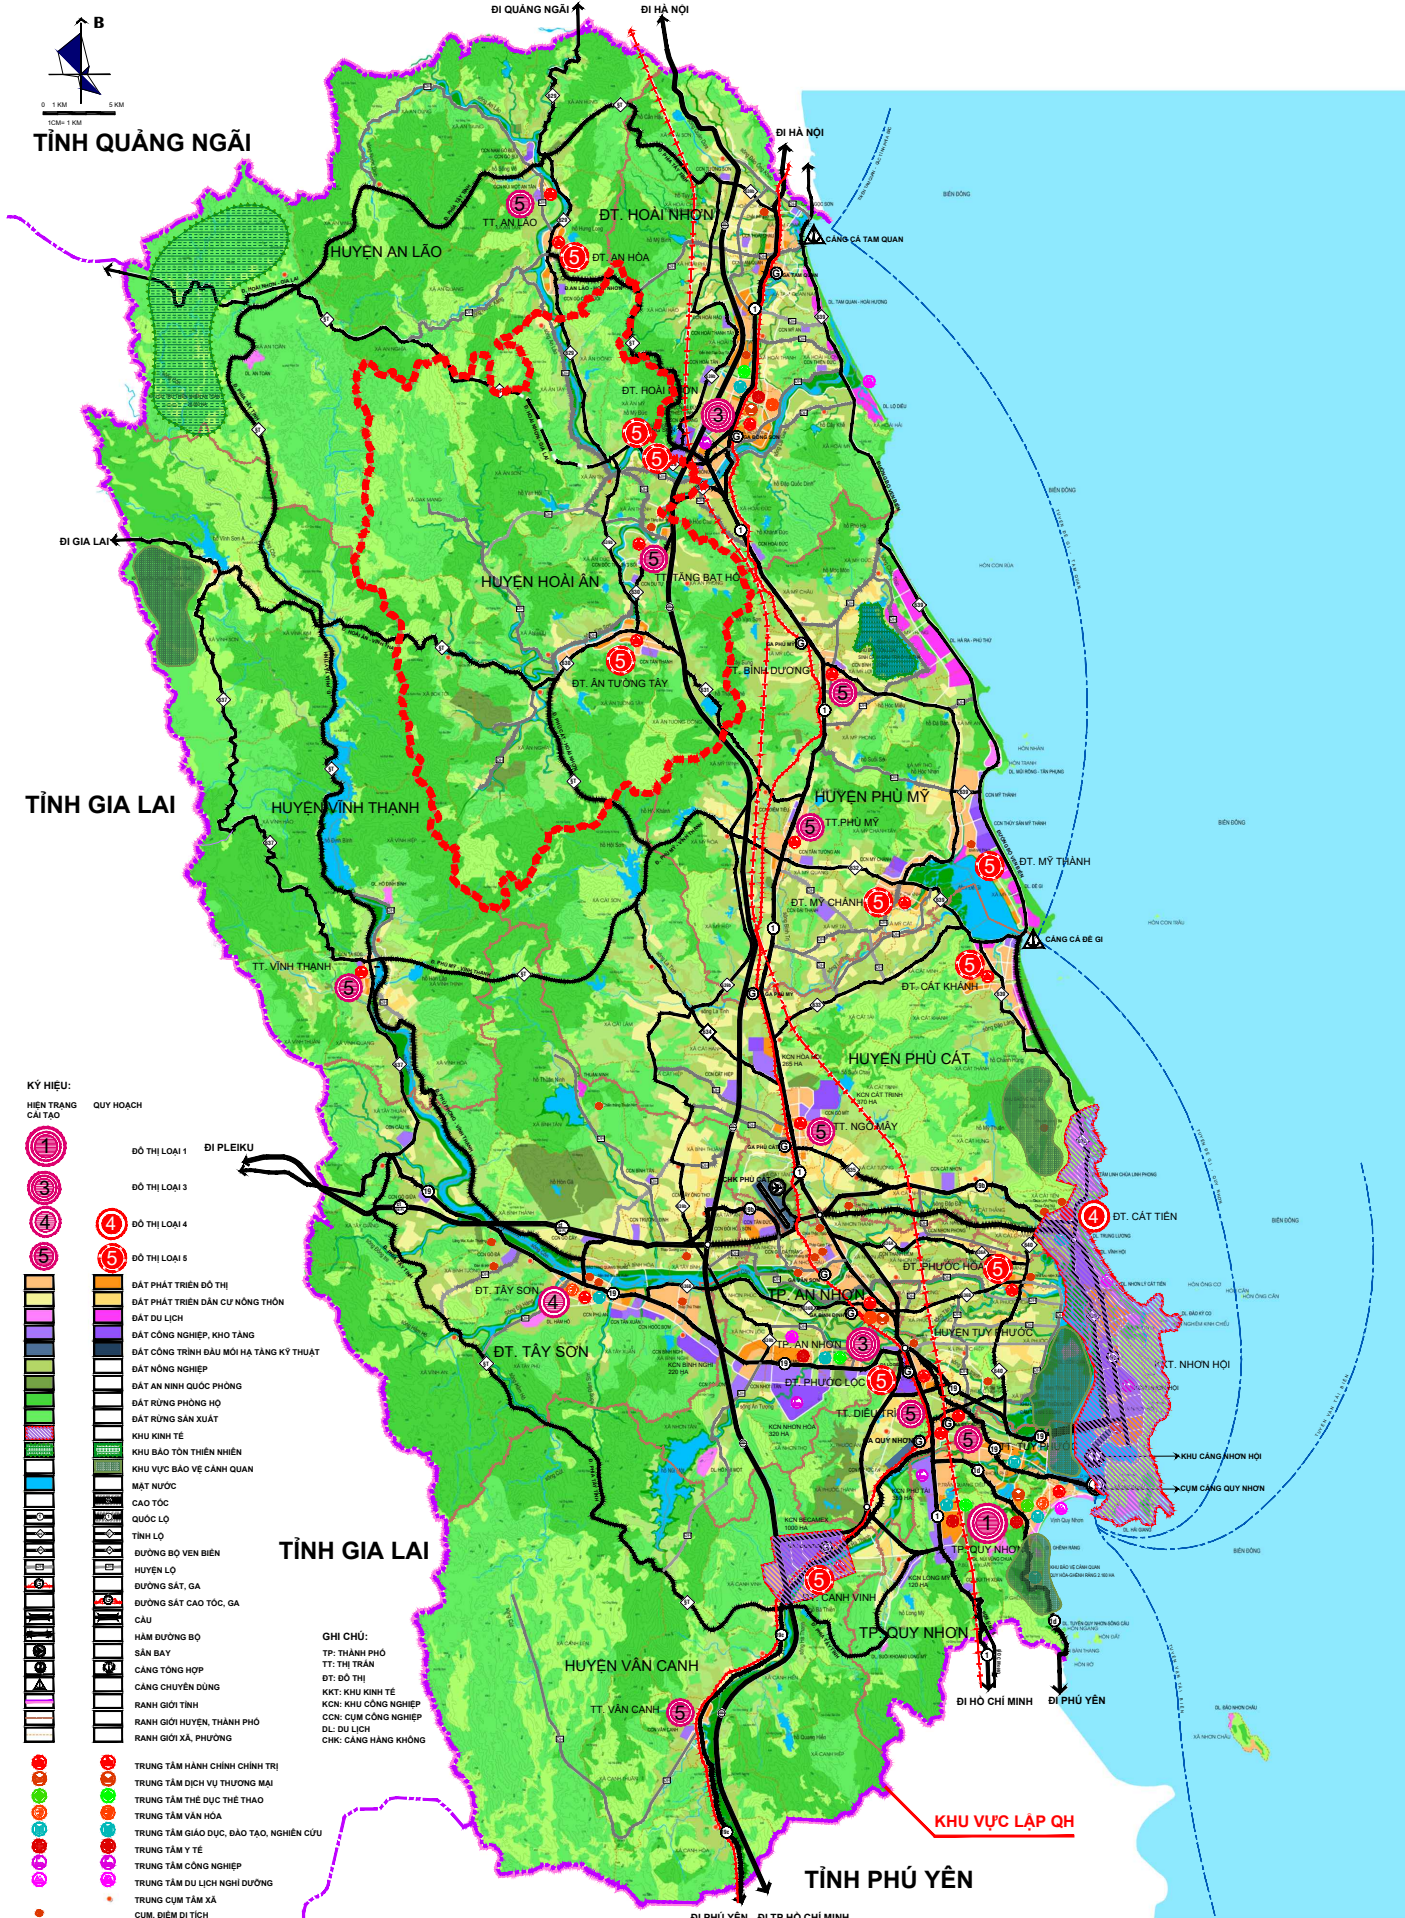

KÝ HIỆU

[Symbol]	RANH XÃ
[Symbol]	ĐẠI DANH HÀNH CHÍNH
[Symbol]	TRUNG TÂM XÃ, THỊ TRẤN
[Symbol]	RANH HUYỆN
[Symbol]	RANH QHC HUYỆN HOÀI AN
[Symbol]	CAO TỐC ĐỊNH HƯỚNG
[Symbol]	QUỐC LỘ
[Symbol]	ĐƯỜNG TỈNH
[Symbol]	ĐƯỜNG HUYỆN
[Symbol]	ĐƯỜNG ĐỒ THỊ, TRỰC XÃ

PHẠM VI RANH GIỚI LẬP QUY HOẠCH

PHẠM VI LẬP QUY HOẠCH:

- HUYỆN HOÀI AN LÀ MỘT HUYỆN MIỀN NÚI NẴM Ở PHÍA BẮC TỈNH BÌNH ĐỊNH, CÁCH THÀNH PHỐ QUY NHƠN KHOẢNG 60KM VỀ PHÍA NAM, KẾT NỐI CHỦ YẾU THÔNG QUAY TUYẾN ĐT.636 VÀ QL.1.
- DIỆN TÍCH: 75.319,8 HA (753,198 KM²);
- DÂN SỐ: 86.757 NGƯỜI (SỐ LIỆU NGK NĂM 2020);
- CÓ 15 ĐƠN VỊ HÀNH CHÍNH TRONG ĐÓ CÓ 01 THỊ TRẤN.

TỬ CÁN:

- PHÍA NAM GIÁP HUYỆN VINH THÀNH;
- PHÍA BẮC GIÁP HUYỆN HOÀI NHƠN;
- PHÍA ĐÔNG GIÁP HUYỆN PHÙ MỸ VÀ HUYỆN PHÙ CÁT;
- PHÍA TÂY GIÁP HUYỆN AN LÃO.



HUYỆN PHÙ MỸ

CƠ QUAN PHÊ DUYỆT:
 ỦY BAN NHÂN TỈNH BÌNH ĐỊNH
 Xem theo từ trình số: ngày tháng năm

CƠ QUAN THAM DÍNH:
 SỞ XÂY DỰNG TỈNH BÌNH ĐỊNH
 Xem theo từ trình số: ngày tháng năm

CƠ QUAN TỔ CHỨC LẬP QUY HOẠCH:
 ỦY BAN NHÂN DÂN HUYỆN HOÀI AN
 Xem theo từ trình số: ngày tháng năm

CÔNG TRÌNH - ĐỊA ĐIỂM:
QUY HOẠCH XÂY DỰNG VÙNG HUYỆN HOÀI AN - TỈNH BÌNH ĐỊNH ĐẾN NĂM 2035, TẦM NHÌN ĐẾN NĂM 2050

TÊN BẢN VẼ:
SƠ ĐỒ VỊ TRÍ VÀ LIÊN HỆ VÙNG

BẢN VẼ: QH01	GHÉP: 01 X A0	TỶ LỆ: 1/100.000	NGÀY: .../.../2024
THIẾT KẾ & THẺ HIỆN	KTS. TRẦN TRUNG HIỆP		
CHỦ TRÌ	KTS. NGUYỄN VĂN THÁI HÒA		
CHỦ NHIỆM	KTS. NGUYỄN PHAN TRỌNG KHÔI		
QL. KỸ THUẬT	Ths.KTS. TRẦN HỮU VINH		

T. TỔNG GIÁM ĐỐC: CTY CP TƯ VẤN XÂY DỰNG TỔNG HỢP GĐ TRUNG TÂM QUY HOẠCH VÀ PHÁT TRIỂN ĐỒ THỊ

T. CÔNG TY CỔ PHẦN TƯ VẤN ĐẤT PHƯƠNG P. GIÁM ĐỐC

KTS. THÁI THẠCH LÂM

KS. NGUYỄN CAO PHƯƠNG

CITY CP TƯ VẤN XÂY DỰNG TỔNG HỢP

CTY CỔ PHẦN TƯ VẤN ĐẤT PHƯƠNG

TÊN CÔNG TRÌNH: QH01 VÙNG HUYỆN HOÀI AN ĐẾN NĂM 2035, TẦM NHÌN ĐẾN NĂM 2050

TÊN BẢN VẼ: SƠ ĐỒ VỊ TRÍ VÀ LIÊN HỆ VÙNG - BV. QH01

SƠ ĐỒ MỐI LIÊN HỆ HUYỆN HOÀI AN TRONG QUY HOẠCH XÂY DỰNG VÙNG TỈNH BÌNH ĐỊNH