
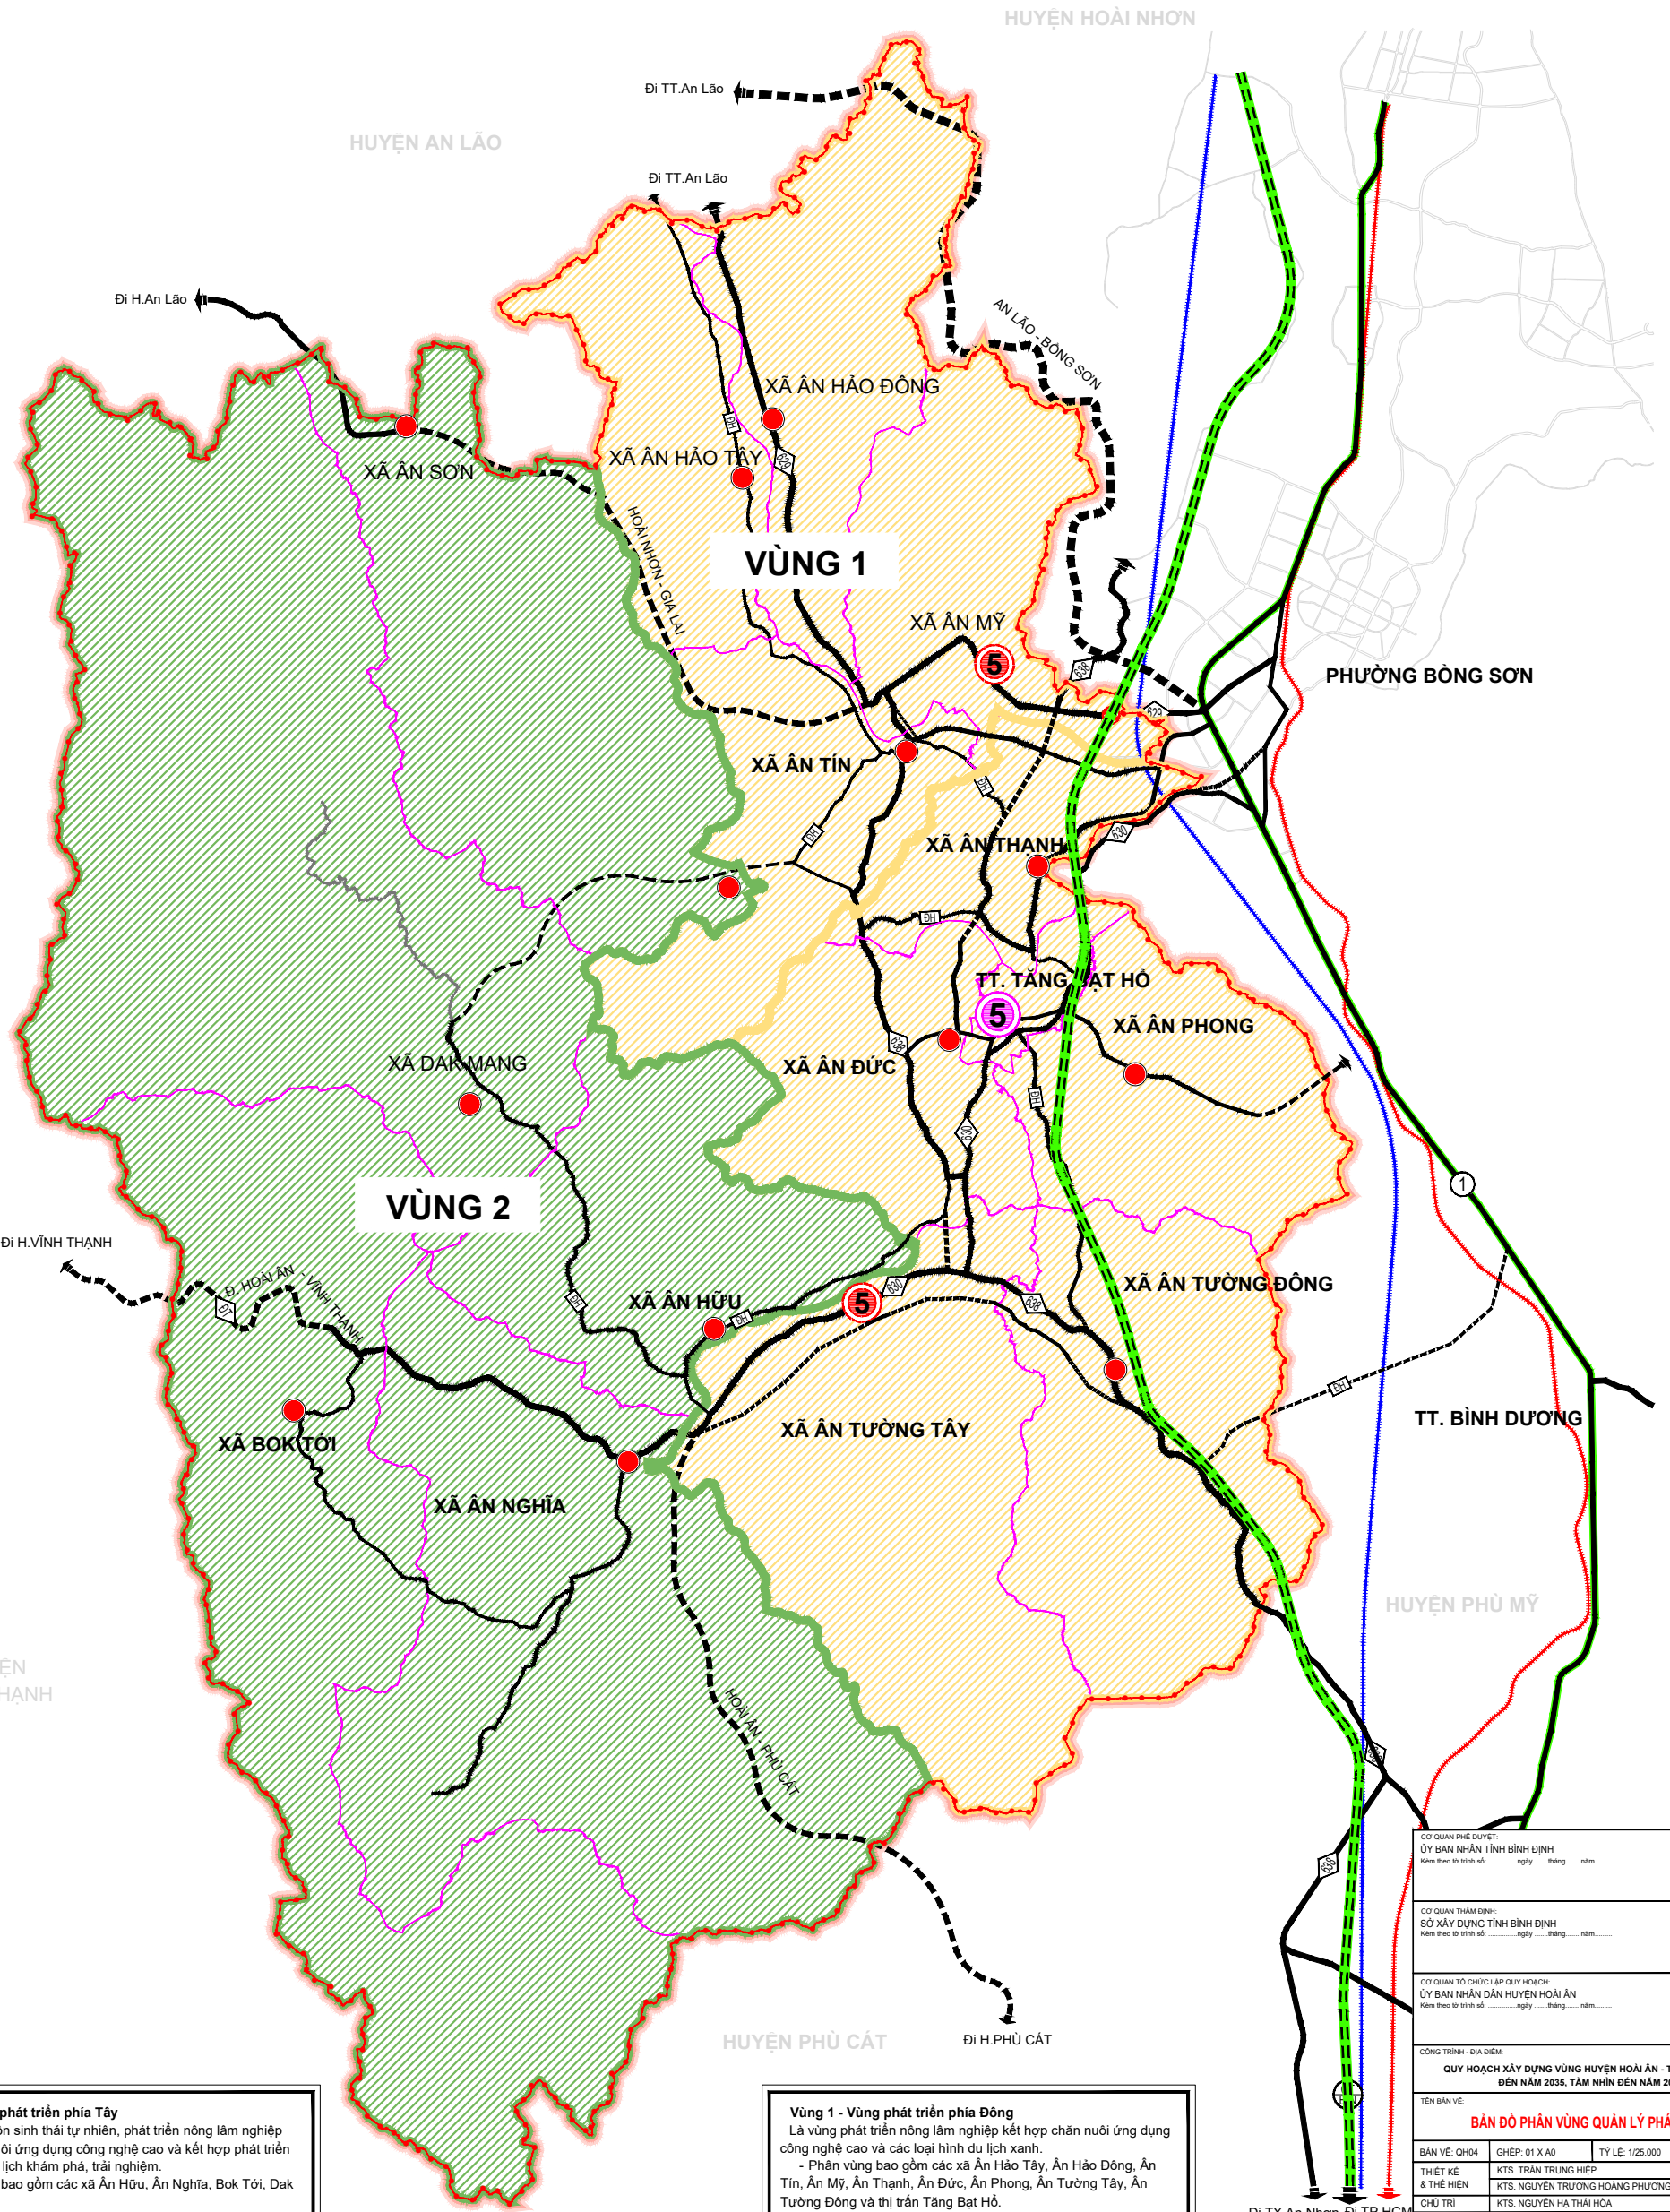


HUYỆN HOÀI ÂN - TỈNH BÌNH ĐỊNH

QUY HOẠCH XÂY DỰNG VÙNG HUYỆN HOÀI ÂN ĐẾN NĂM 2035 VÀ TẦM NHÌN ĐẾN NĂM 2050

BẢN ĐỒ PHÂN VÙNG QUẢN LÝ PHÁT TRIỂN

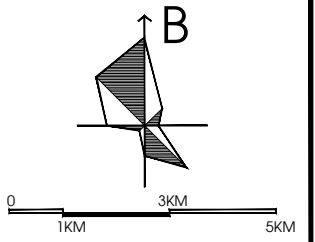

Vùng 2 - Vùng phát triển phía Tây
Là vùng bảo tồn sinh thái tự nhiên, phát triển nông lâm nghiệp kết hợp chăn nuôi ứng dụng công nghệ cao và kết hợp phát triển các loại hình du lịch khám phá, trải nghiệm.
- Phân vùng bao gồm các xã Ân Hữu, Ân Nghĩa, Bók Tới, Dak Mang, Ân Sơn.
- Quy mô diện tích khoảng: 430,18 km².
- Quy mô dân số dự kiến đến năm 2035: 24.900 người.

Vùng 1 - Vùng phát triển phía Đông
Là vùng phát triển nông lâm nghiệp kết hợp chăn nuôi ứng dụng công nghệ cao và các loại hình du lịch xanh.
- Phân vùng bao gồm các xã Ân Hào Tây, Ân Hào Đông, Ân Tín, Ân Mỹ, Ân Thành, Ân Đức, Ân Phong, Ân Tường Tây, Ân Tường Đông và thị trấn Tăng Bạt Hổ.
- Quy mô diện tích khoảng: 323,03 km².
- Quy mô dân số dự kiến đến năm 2035: 85.100 người.

CƠ QUAN PHÊ DUYỆT: ỦY BAN NHÂN DÂN TỈNH BÌNH ĐỊNH Kèm theo tờ trình số ngày tháng năm			
CƠ QUAN THẨM ĐỊNH: SỞ XÂY DỰNG TỈNH BÌNH ĐỊNH Kèm theo tờ trình số ngày tháng năm			
CƠ QUAN TỔ CHỨC LẬP QUY HOẠCH: ỦY BAN NHÂN DÂN HUYỆN HOÀI ÂN Kèm theo tờ trình số ngày tháng năm			
CÔNG TRÌNH - ĐỊA ĐIỂM: QUY HOẠCH XÂY DỰNG VÙNG HUYỆN HOÀI ÂN - TỈNH BÌNH ĐỊNH ĐẾN NĂM 2035, TẦM NHÌN ĐẾN NĂM 2050			
TÊN BẢN VẼ: BẢN ĐỒ PHÂN VÙNG QUẢN LÝ PHÁT TRIỂN			
BẢN VẼ: QH04	GHÉP: 01 X A0	TỶ LỆ: 1:25.000	NGÀY: .../.../2024
THIẾT KẾ & THỂ HIỆN	KTS. TRẦN TRUNG HIỆP		
CHỦ TRÌ	KTS. NGUYỄN TRƯỜNG HOÀNG PHƯƠNG		
CHỦ NHIỆM	KTS. NGUYỄN HỮU VĨNH		
QL. KỸ THUẬT	Ths.KTS. TRẦN HỮU VĨNH		
TL TỔNG GIÁM ĐỐC CTY CP TƯ VẤN XÂY DỰNG TỔNG HỢP GB TRUNG TÂM QUY HOẠCH VÀ PHÁT TRIỂN ĐÔ THỊ		TL CÔNG TY CỔ PHẦN TƯ VẤN ĐẤT PHƯƠNG P. GIÁM ĐỐC	
KTS. THÁI THẠCH LÂM		KS. NGUYỄN CAO PHƯƠNG	