

TRÍCH ĐO BẢN ĐỒ ĐỊA CHÍNH


VỊ TRÍ XIN THUÊ ĐẤT XÂY DỰNG NHÀ MÁY CHẾ BIẾN HÀNG NÔNG, LÂM SẢN CỦA CÔNG TY TNHH VƯƠNG NHẬT QUÂN

Địa điểm: Cụm công nghiệp Gò Bui, thôn Gò Bui, thị trấn An Lão, tỉnh Bình Định

Vị trí khu đất thuộc thửa đất số 15 tờ bản đồ 24 (Dự án Vlap); lô số 05 bản vẽ CCN gò Bui của thị trấn An Lão, huyện An Lão, tỉnh Bình Định

Diện tích: 8505,9 m²; Loại đất: Đất sản xuất kinh doanh (SKC)

TỈ LỆ 1:1000

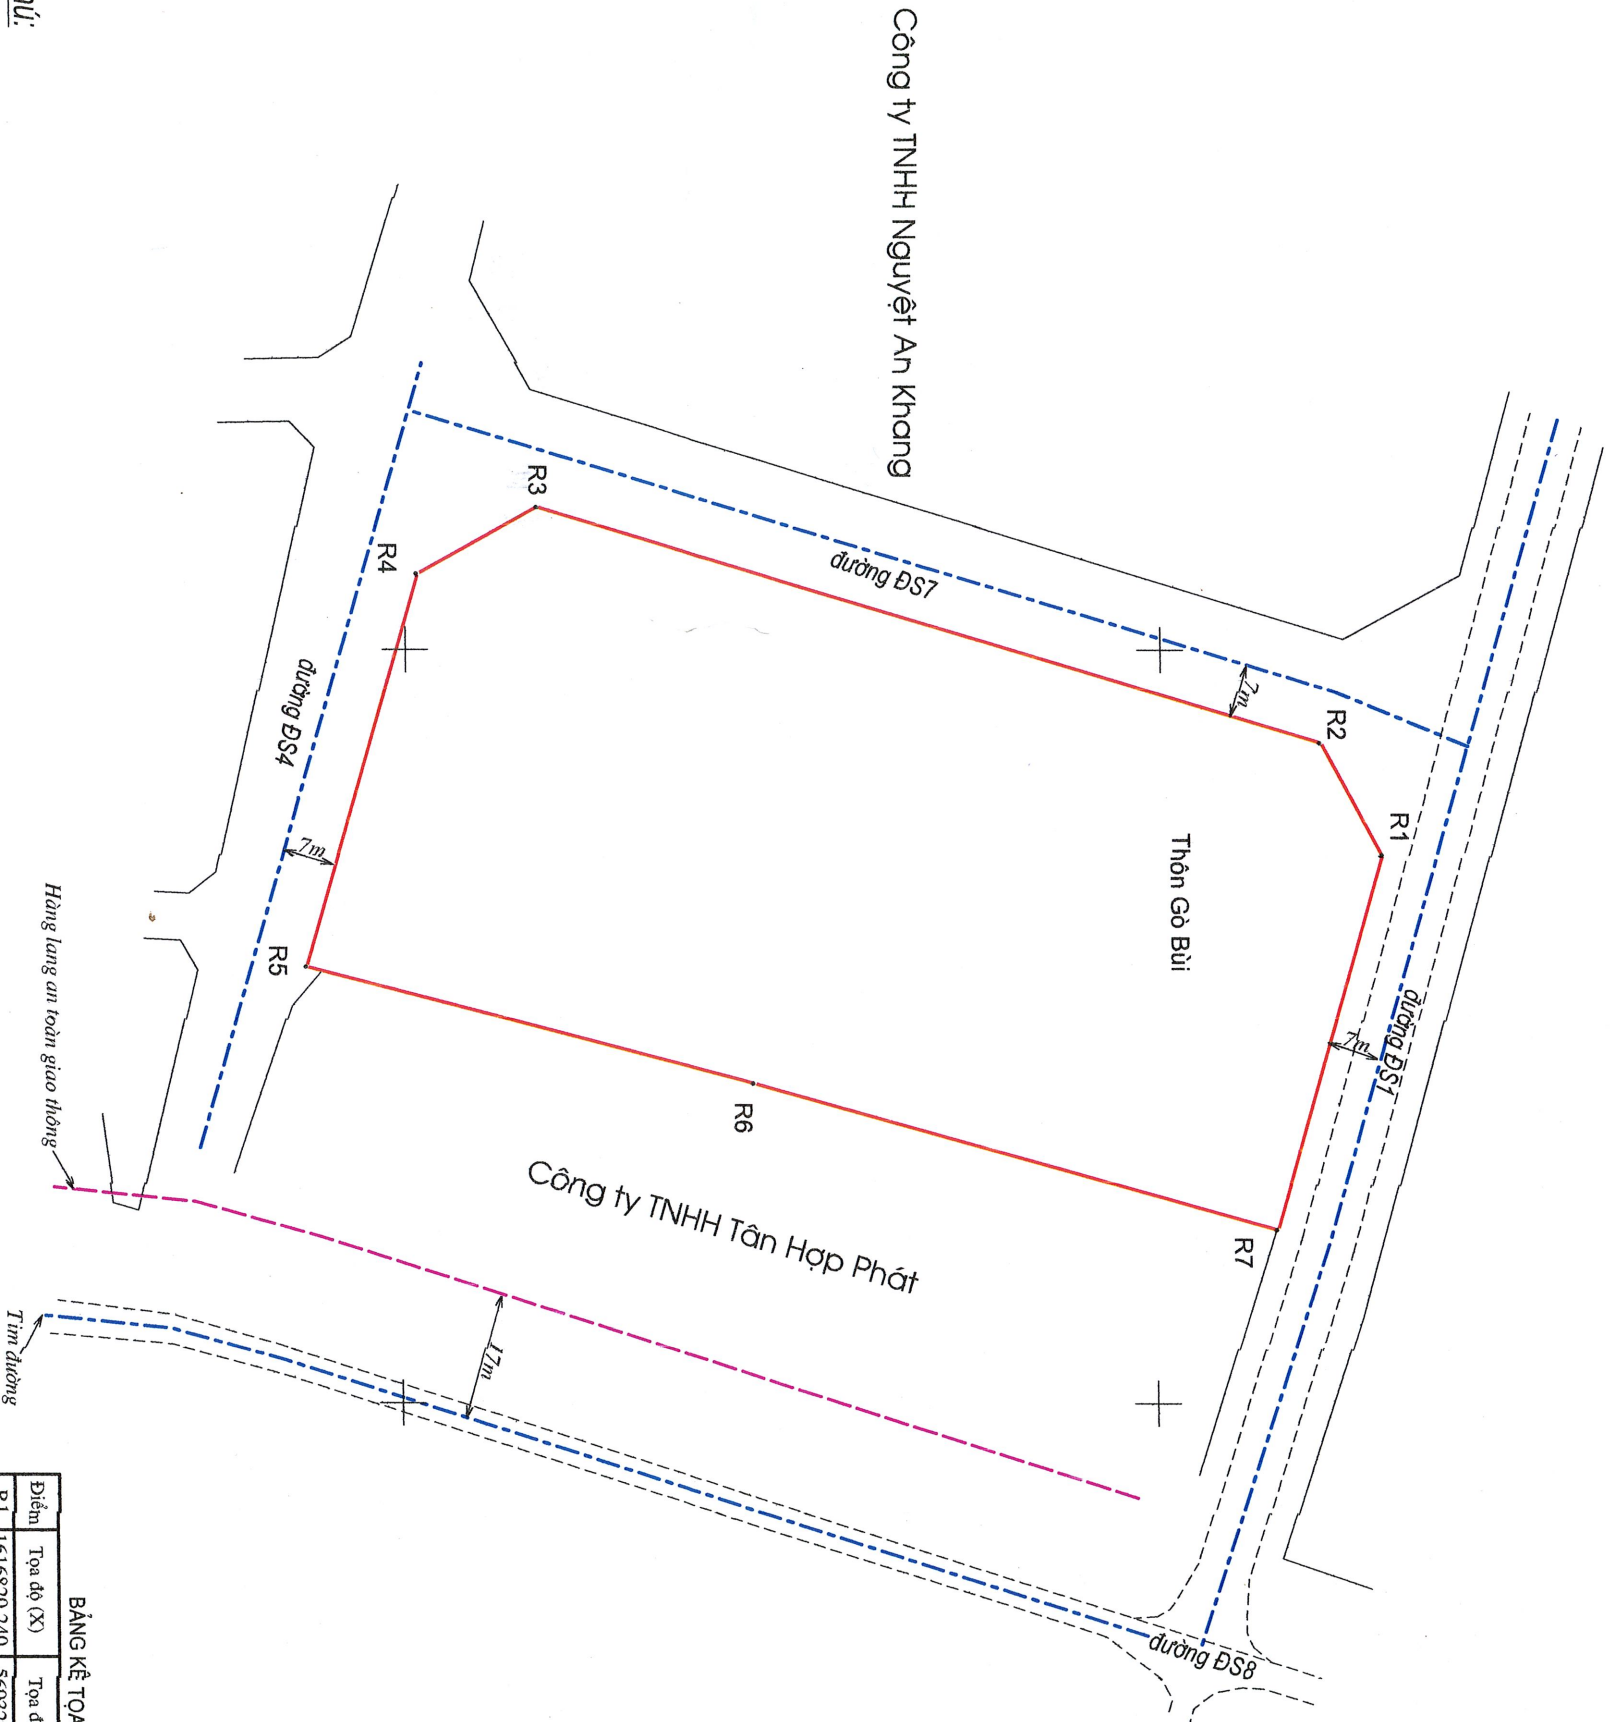

BẢNG KÊ TỌA ĐỘ

Điểm	Tọa độ (X)	Tọa độ (Y)	Khoảng cách
R1	1616829.240	569327.244	16,97
R2	1616821.158	569312.320	108,56
R3	1616717.190	569281.097	18,02
R4	1616701.499	569289.950	54,19
R5	1616687.000	569342.168	61,35
R6	1616746.374	569357.607	71,87
R7	1616815.593	569376.933	51,53
R1	1616829.240	569327.244	


Hàng lang an toàn giao thông

Tim đường

Ghi chú:

Ranh giới xin thuê đất

R1 Ký hiệu góc ranh khu đất

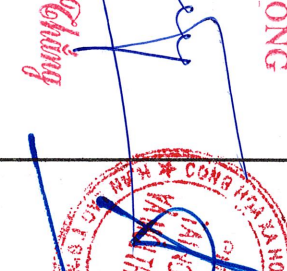Ngày tháng năm 2018 Đơn vị tư vấn	Ngày tháng năm 2018 Chủ đầu tư	Ngày tháng năm 2018 Phòng KT&HT huyện An Lão	Ngày tháng năm 2018 Phòng TN&MT huyện An Lão	Ngày tháng năm 2018 UBND huyện An Lão
 <i>Trần Văn Phương</i>	 <i>Nguyễn Chí Minh</i>	 <i>Nguyễn Minh Cường</i>	 <i>Đỗ Đình Sơn</i>	 <i>Đỗ Đình Sơn</i>