


KÝ HIỆU:

	RANH GIỚI LẬP THIẾT KẾ QUY HOẠCH	
	ĐẤT Ở LIÊN KẾ	LK
	ĐẤT Ở KẾT HỢP THƯƠNG MẠI	OTM
	ĐẤT CÂY XANH CÔNG VIÊN	CX
	ĐẤT GIAO THÔNG & HTKT	

LK01	KÝ HIỆU LÒ ĐẤT
2.835,5	DIỆN TÍCH (m ²)
70 4 15	TẦNG CAO
70 4 15	TỔNG SỐ LÒ
70 4 15	MỖXD TỐI ĐA (%)
01	SỐ THỦ TỰ LÒ
220	DIỆN TÍCH LÒ (m ²)

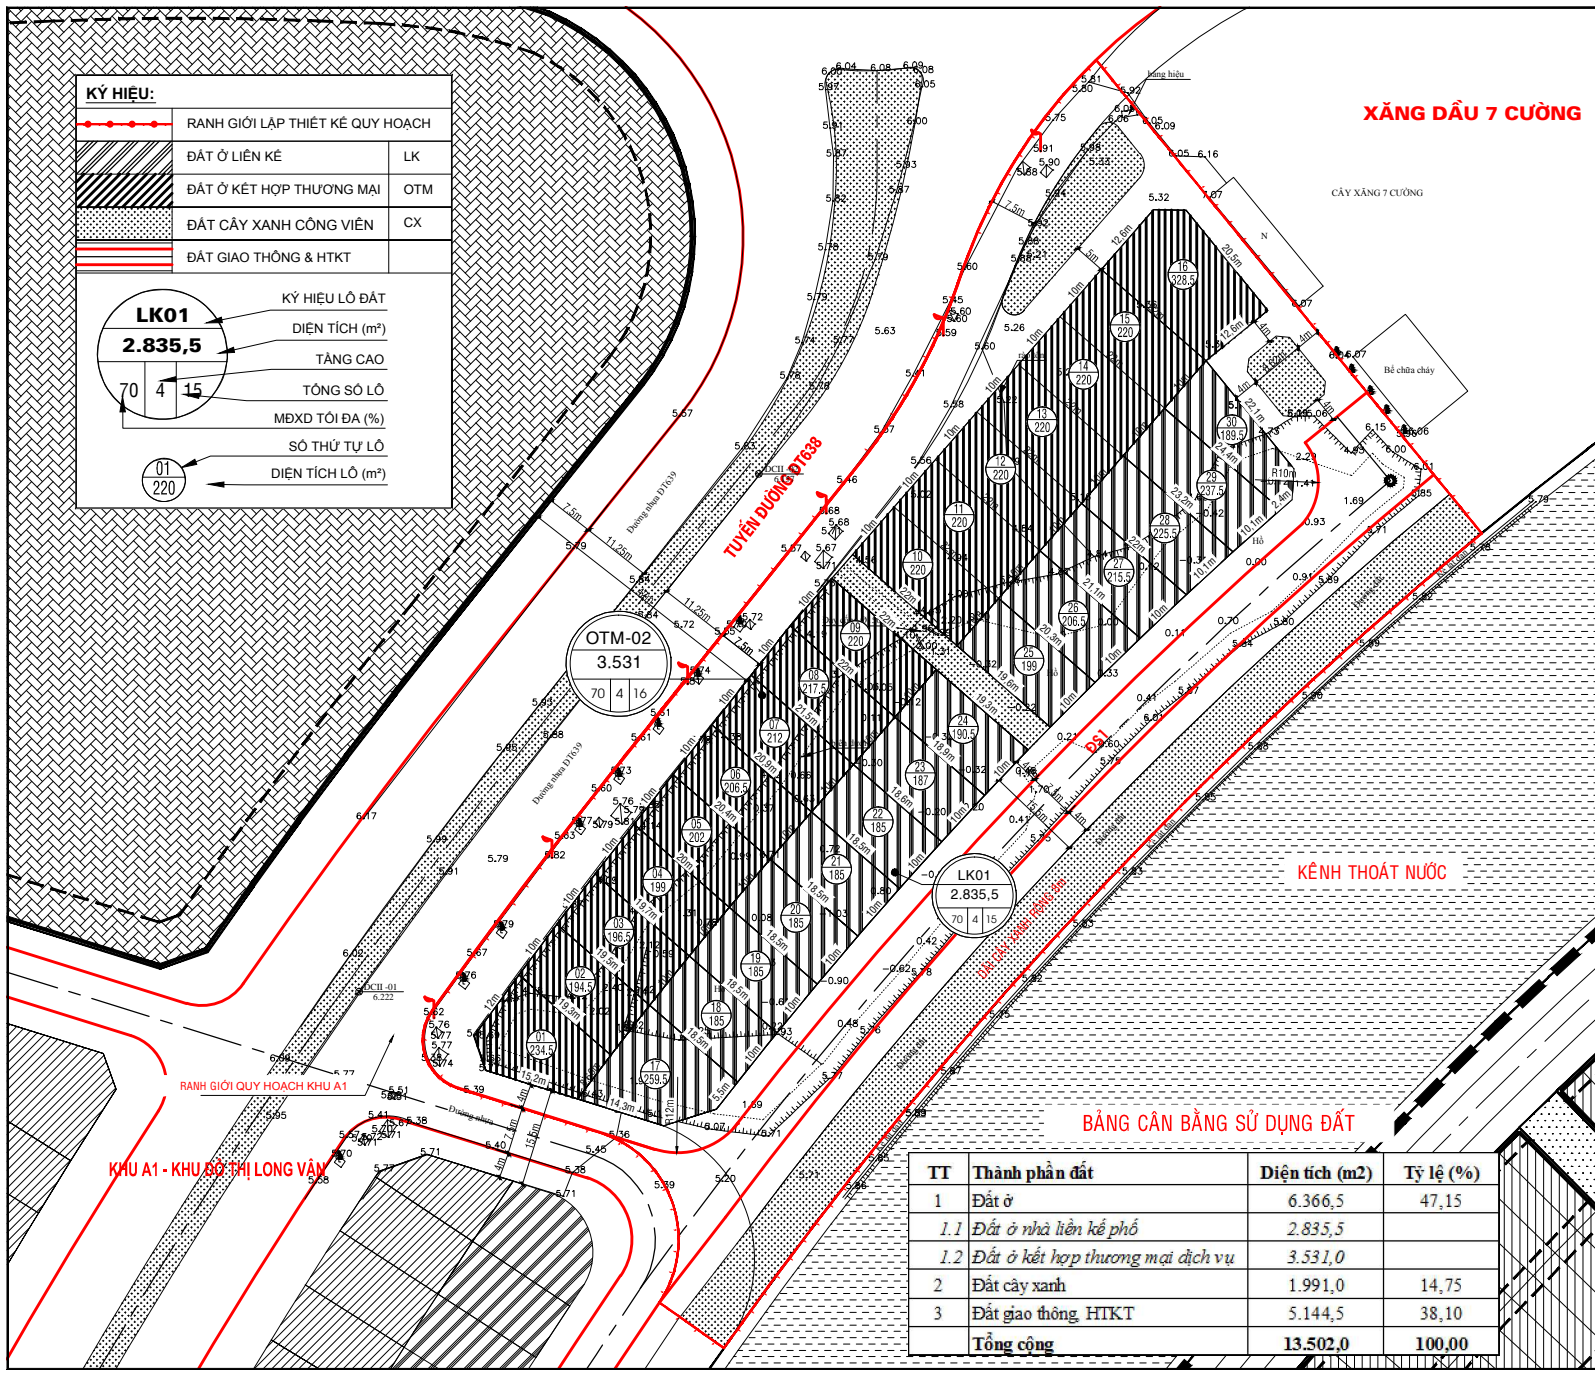

XĂNG DẦU 7 CƯỜNG

KINH THOÁT NƯỚC

BẢNG CÂN BẰNG SỬ DỤNG ĐẤT

TT	Thành phần đất	Diện tích (m ²)	Tỷ lệ (%)
1	Đất ở	6.366,5	47,15
1.1	Đất ở nhà liền kề phổ	2.835,5	
1.2	Đất ở kết hợp thương mại dịch vụ	3.531,0	
2	Đất cây xanh	1.991,0	14,75
3	Đất giao thông, HIKT	5.144,5	38,10
	Tổng cộng	13.502,0	100,00

CƠ QUAN PHÉP DUYỆT: ỦY BAN NHÂN DÂN TỈNH BÌNH ĐỊNH
KÈM THEO QUYẾT ĐỊNH SỐ: NGÀY.....THÁNG..... NĂM 2020

CƠ QUAN THẨM ĐỊNH: SỞ XÂY DỰNG BÌNH ĐỊNH
KÈM THEO TỜ TRÌNH SỐ: NGÀY.....THÁNG..... NĂM 2020

ĐẠI DIỆN CHỦ ĐẦU TƯ: TRUNG TÂM PHÁT TRIỂN QUY ĐẤT BÌNH ĐỊNH
KÈM THEO TỜ TRÌNH SỐ: NGÀY.....THÁNG..... NĂM 2020

QUY HOẠCH CHI TIẾT XÂY DỰNG TỶ LỆ 1/500
**KHU DÂN CƯ HH-02, THUỘC KHU ĐÔ THỊ LONG VÂN
PHƯỜNG TRẦN QUANG ĐIỀU, THÀNH PHỐ QUY NHƠN**
ĐỊA ĐIỂM: PHƯỜNG TRẦN QUANG ĐIỀU, THÀNH PHỐ QUY NHƠN
TÊN BẢN VẼ:

BẢN ĐỒ QUY HOẠCH SỬ DỤNG ĐẤT

BẢN VẼ:	GHÉP: 1 x A2	TỶ LỆ: 1/500	NGÀY: / / 2020
THIẾT KẾ ĐOÀN:	KTS. TRẦN ĐẠI HIỆP		
CHỦ TRÌ THIẾT KẾ:	KS. TRẦN HÁ ANH VŨ		
CHỦ NHIỆM ĐOÀN:	KTS. NGUYỄN BÌNH LONG		
QUẢN LÝ KỸ THUẬT:	KS. NGUYỄN XUÂN THANH		
GIÁM ĐỐC:			

NGUYỄN XUÂN THANH
CHỦ NHÂN BÌNH ĐỊNH - CÔNG TY CP TƯ VẤN THIẾT KẾ XÂY DỰNG
PHƯƠNG VIỆT
ĐỊA CHỈ: SỐ 46, ĐƯỜNG TÔN THẤT TÙNG, PH. QUANG TRUNG, TP. QUY NHƠN
T.Đ. 0905.84.724
CÔNG TY TNHH KHU DÂN CƯ HH02, THUỘC KHU ĐÔ THỊ LONG VÂN PHƯỜNG TRẦN QUANG ĐIỀU, TP. QUY NHƠN
BẢN ĐỒ QUY HOẠCH SỬ DỤNG ĐẤT