



ĐỒ ÁN QUY HOẠCH CHI TIẾT TỶ LỆ 1/500
KHU ĐẤT PHÍA TÂY NAM CẦU LONG VÂN, PHƯỜNG TRẦN QUANG DIỆU, THÀNH PHỐ QUY NHƠN
VỊ TRÍ: THUỘC PHƯỜNG TRẦN QUANG DIỆU, THÀNH PHỐ QUY NHƠN.

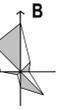

BẢN ĐỒ HIỆN TRẠNG KIẾN TRÚC CẢNH QUAN, HẠ TẦNG XÃ HỘI VÀ ĐÁNH GIÁ ĐẤT XÂY DỰNG

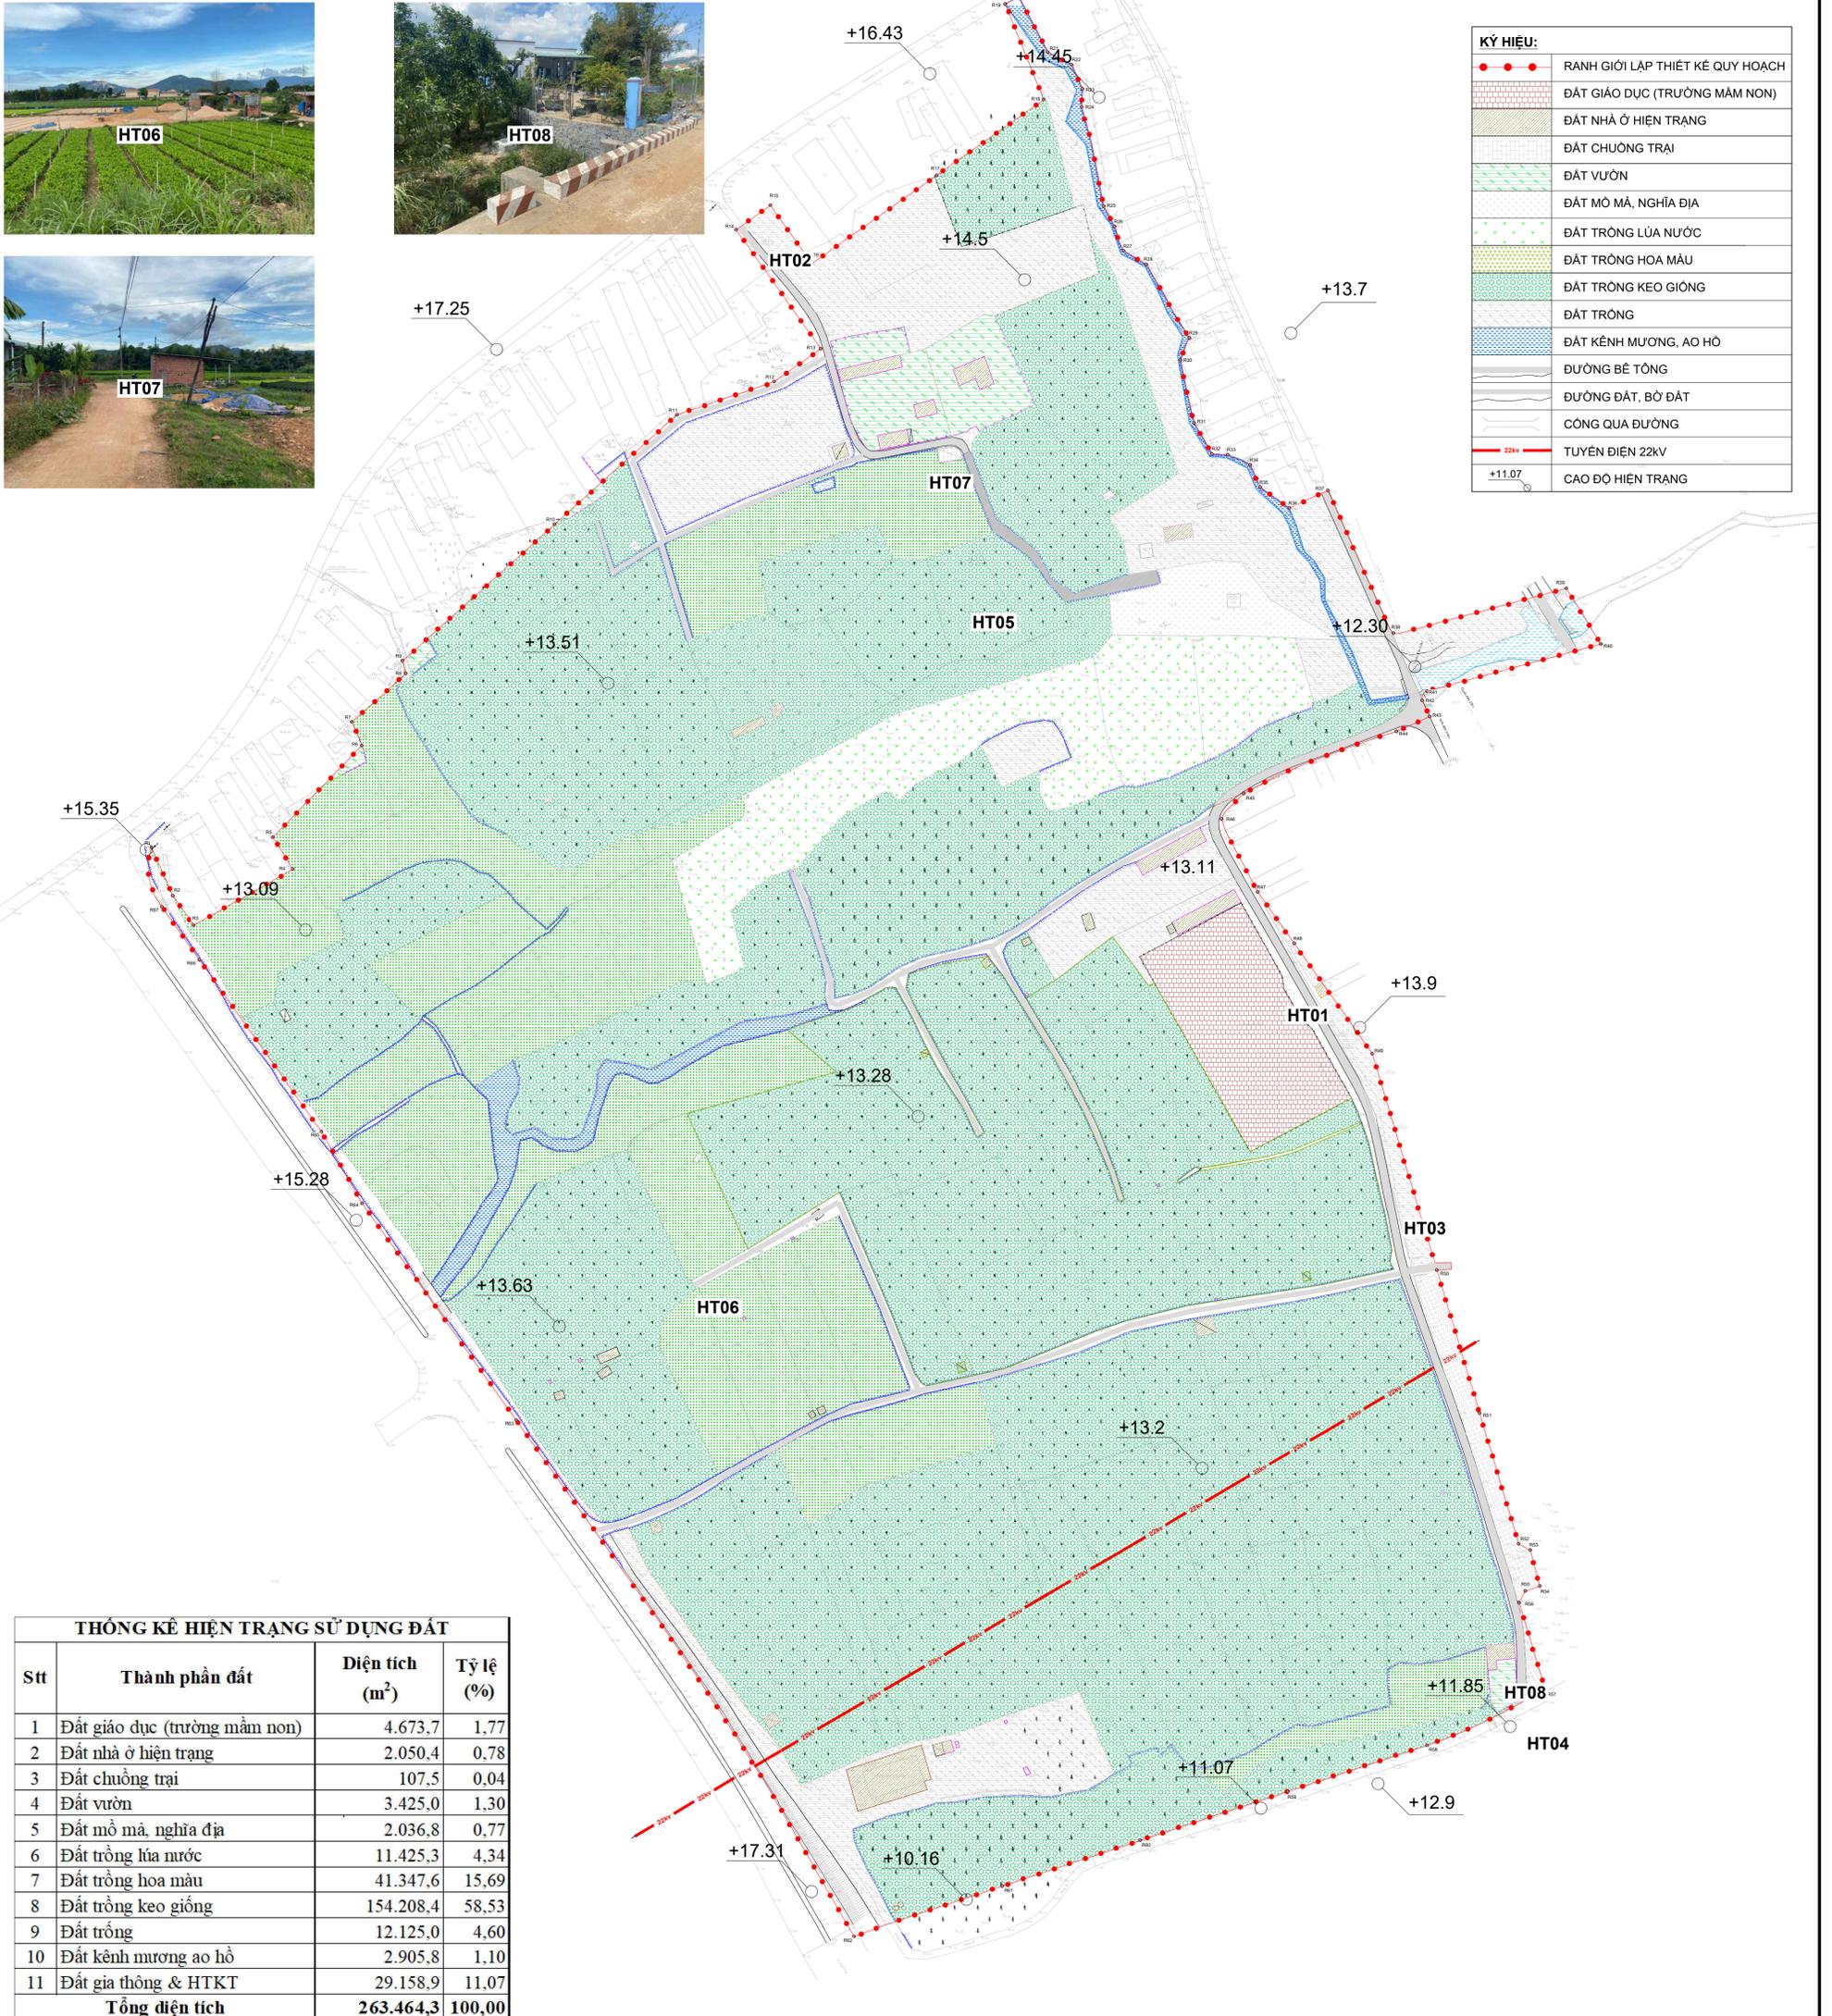

KÝ HIỆU:

	RANH GIỚI LẬP THIẾT KẾ QUY HOẠCH
	ĐẤT GIÁO DỤC (TRƯỜNG MẦM NON)
	ĐẤT NHÀ Ở HIỆN TRẠNG
	ĐẤT CHUÔNG TRẠI
	ĐẤT VƯỜN
	ĐẤT MÔ MẢ, NGHĨA ĐỊA
	ĐẤT TRỒNG LÚA NƯỚC
	ĐẤT TRỒNG HOA MÀU
	ĐẤT TRỒNG KEO GIÓNG
	ĐẤT TRÔNG
	ĐẤT KÊNH MƯƠNG, AO HỒ
	ĐƯỜNG BÊ TÔNG
	ĐƯỜNG ĐẤT, BỜ ĐÁT
	CÔNG QUA ĐƯỜNG
	TUYẾN ĐIỆN 22KV
	CAO ĐỘ HIỆN TRẠNG

THỐNG KÊ HIỆN TRẠNG SỬ DỤNG ĐẤT

Stt	Thành phần đất	Diện tích (m ²)	Tỷ lệ (%)
1	Đất giáo dục (trường mầm non)	4.673,7	1,77
2	Đất nhà ở hiện trạng	2.050,4	0,78
3	Đất chuồng trại	107,5	0,04
4	Đất vườn	3.425,0	1,30
5	Đất mô mả, nghĩa địa	2.036,8	0,77
6	Đất trồng lúa nước	11.425,3	4,34
7	Đất trồng hoa màu	41.347,6	15,69
8	Đất trồng keo gióng	154.208,4	58,53
9	Đất trống	12.125,0	4,60
10	Đất kênh mương ao hồ	2.905,8	1,10
11	Đất gia thông & HTKT	29.158,9	11,07
Tổng diện tích		263.464,3	100,00