


BẢNG KÊ TỌA ĐỘ RANH		
STT	TỌA ĐỘ	
	X (m)	Y (m)
R1	1525343.98	593174.04
R2	1525345.59	593220.46
R3	1525348.03	593288.88
R4	1525346.78	593324.39
R5	1525330.59	593323.77
R6	1525312.52	593323.96
R7	1525123.86	593328.97
R8	1525121.85	593289.72
R9	1525115.45	593290.30
R10	1525103.26	593287.41
R11	1525098.89	593235.41
R12	1525093.40	593183.25
R13	1525128.03	593179.35
R14	1525157.69	593171.06
R15	1525178.17	593163.52
R16	1525190.94	593154.87
R17	1525203.50	593153.02
R18	1525232.31	593141.63
R19	1525277.98	593127.52
R20	1525265.95	593172.19

GHI CHÚ

STT	HẠNG MỤC	DIỆN TÍCH (m <sup>2</sup> )	TẦNG CAO (tầng)
01	NHÀ BẢO VỆ SỐ 1	16	1
02	NHÀ BẢO VỆ SỐ 2	16	1
03	NHÀ XƯỞNG SẢN XUẤT SỐ 1	6.608	2
04	NHÀ XƯỞNG SẢN XUẤT SỐ 2	6.136	2
05	NHÀ XƯỞNG SẢN XUẤT SỐ 3	6.608	2
06	SHOW ROOM + V.P LÂM VIỆC	472	3
07	NHÀ KHO 1	1.250	1
08	NHÀ KHO 2	1.152	1
09	BỂ NƯỚC PCCC+ NHÀ ĐẶT MÁY BƠM	288	1
10	BỂ XỬ LÝ NƯỚC THẢI	100	
11	NHÀ CHỨA RÁC THẢI RẮN	16	1
12	TRẠM BIẾN ÁP	9	
13	CẦU NỔI CHIỀU CAO > 4.5m	210	
14	BÃI ĐẬU XE	1.000	

BẢNG CÂN BẰNG SỬ DỤNG ĐẤT

STT	THÀNH PHẦN	DIỆN TÍCH (m <sup>2</sup> )	TỶ LỆ (%)
01	ĐẤT XÂY DỰNG CÔNG TRÌNH	22.881	57,98
02	ĐẤT CÂY XANH	7.913,5	20,05
03	ĐẤT SÂN BÃI, ĐƯỜNG NỘI BỘ	8.670,71	21,97
TỔNG CỘNG		39.465,21	100

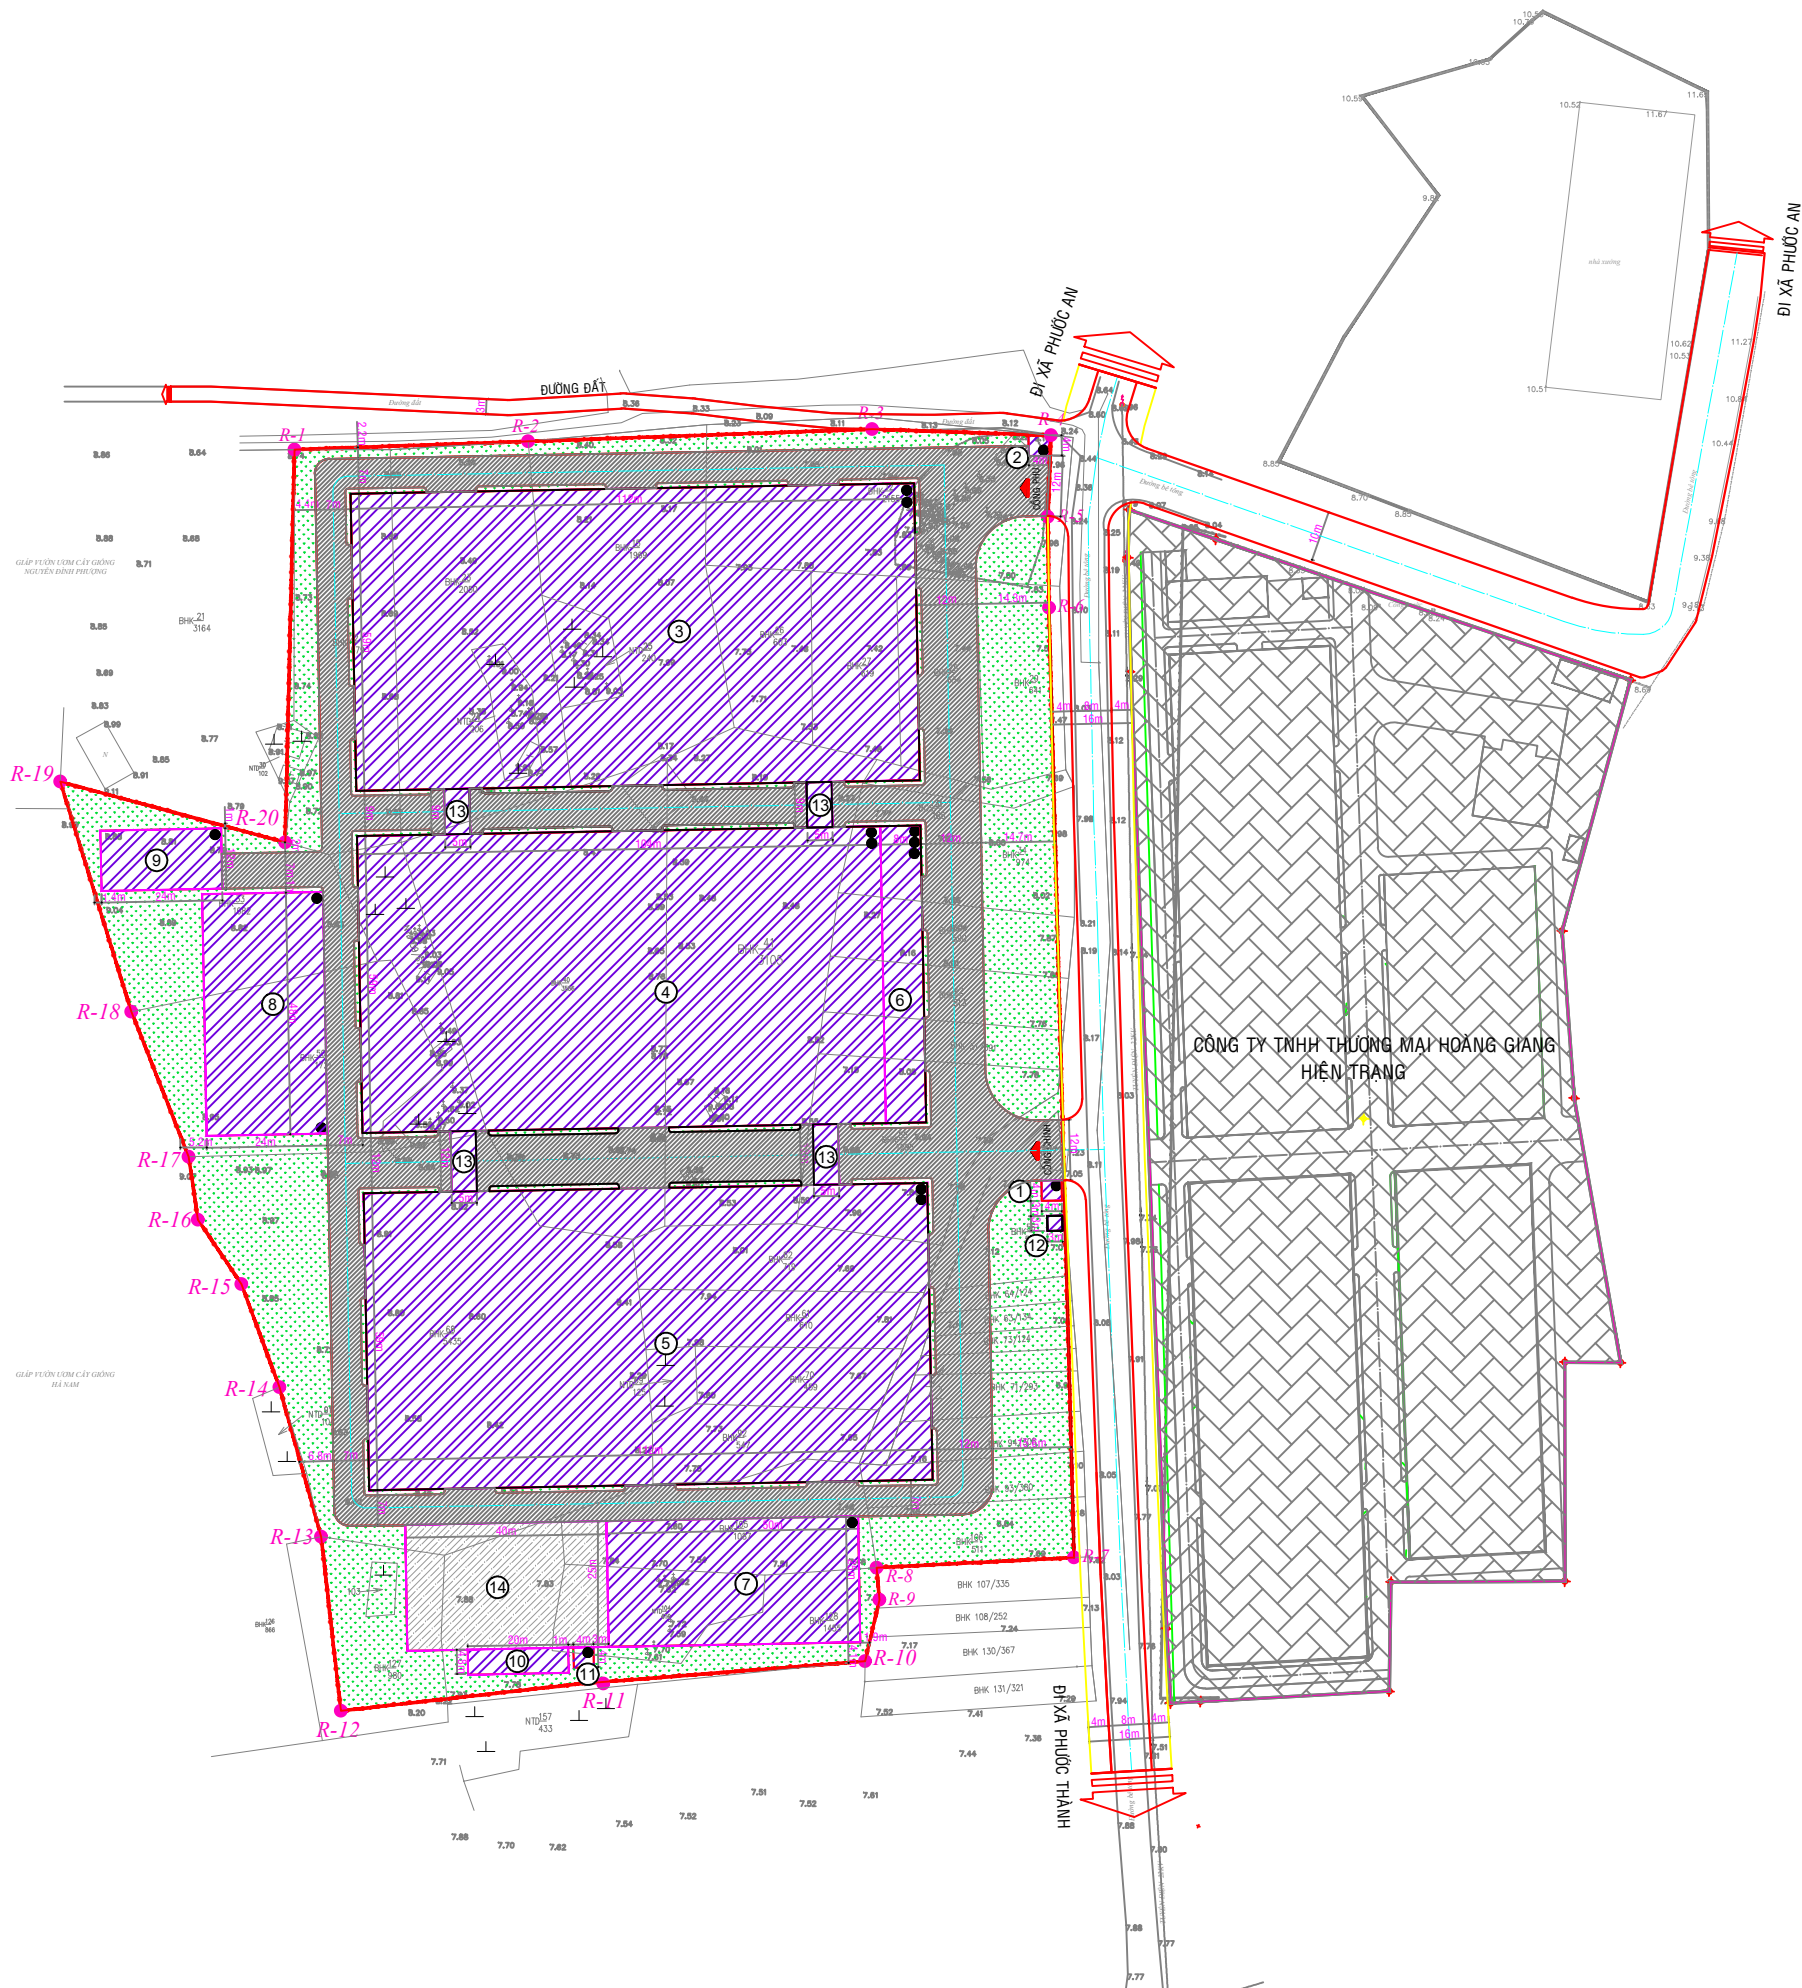

KÍ HIỆU

- ĐẤT XÂY DỰNG CÔNG TRÌNH
- TẦNG CAO
- ĐẤT CÂY XANH
- ĐẤT BÃI ĐẬU XE
- ĐẤT GIAO THÔNG
- RANH GIỚI QUY HOẠCH

CƠ QUAN PHÉ DUYỆT:  
 ỦY BAN NHÂN DÂN TỈNH BÌNH ĐỊNH  
 KÈM THEO QĐ SỐ: ..... NGÀY ..... THÁNG ..... NĂM 2024

CƠ QUAN THẨM ĐỊNH:  
 SỞ XÂY DỰNG BÌNH ĐỊNH  
 KÈM THEO TỜ TRÌNH SỐ: ..... NGÀY ..... THÁNG ..... NĂM 2024

CHỦ ĐẦU TƯ:  
 CÔNG TY TNHH THƯƠNG MẠI HOÀNG GIANG  
 KÈM THEO TỜ TRÌNH SỐ: ..... NGÀY ..... THÁNG ..... NĂM 2024

CÔNG TRÌNH: QUY HOẠCH CHI TIẾT XÂY DỰNG TỶ LỆ 1/500  
 MỞ RỘNG NHÀ MÁY SẢN XUẤT SẢN PHẨM ĐAN NHỰA GIÁ MẪY VÀ  
 HOÀN THIỆN SẢN PHẨM GỖ NỘI THẤT PHƯỚC THÀNH

ĐỊA ĐIỂM: THÔN BÌNH AN 1, XÃ PHƯỚC THÀNH, HUYỆN TUY PHƯỚC, TỈNH BÌNH ĐỊNH

TÊN BẢN VẼ:  
**BẢN ĐỒ QUY HOẠCH TỔNG MẶT BẰNG SỬ DỤNG ĐẤT**

BẢN VẼ: QH 03    GHÉP: 1 A1    TỶ LỆ: 1/500    NGÀY: ... / ... / 2024

THIẾT KẾ: KTS. NGUYỄN HỮU DUY

CHỦ TRÌ: KTS. ĐỖ ĐÌNH TỰ

CHỦ NHIỆM ĐỒ ÁN: KS. TRẦN HỮU CHÍNH

QUẢN LÝ KỸ THUẬT:

GIÁM ĐỐC:

NGUYỄN ĐỨC LƯƠNG



**CÔNG TY TNHH A.E.B**

ĐỊA CHỈ: KHU VỰC 7, PHƯỜNG LÊ HỒNG PHONG, THÀNH PHỐ QUY NHƠN