


SỐ HIỆU ĐỈNH THỬA	CHIỀU DÀI (M)
1 - 2	84,00
2 - 3	120,00
3 - 4	84,00
4 - 1	120,00

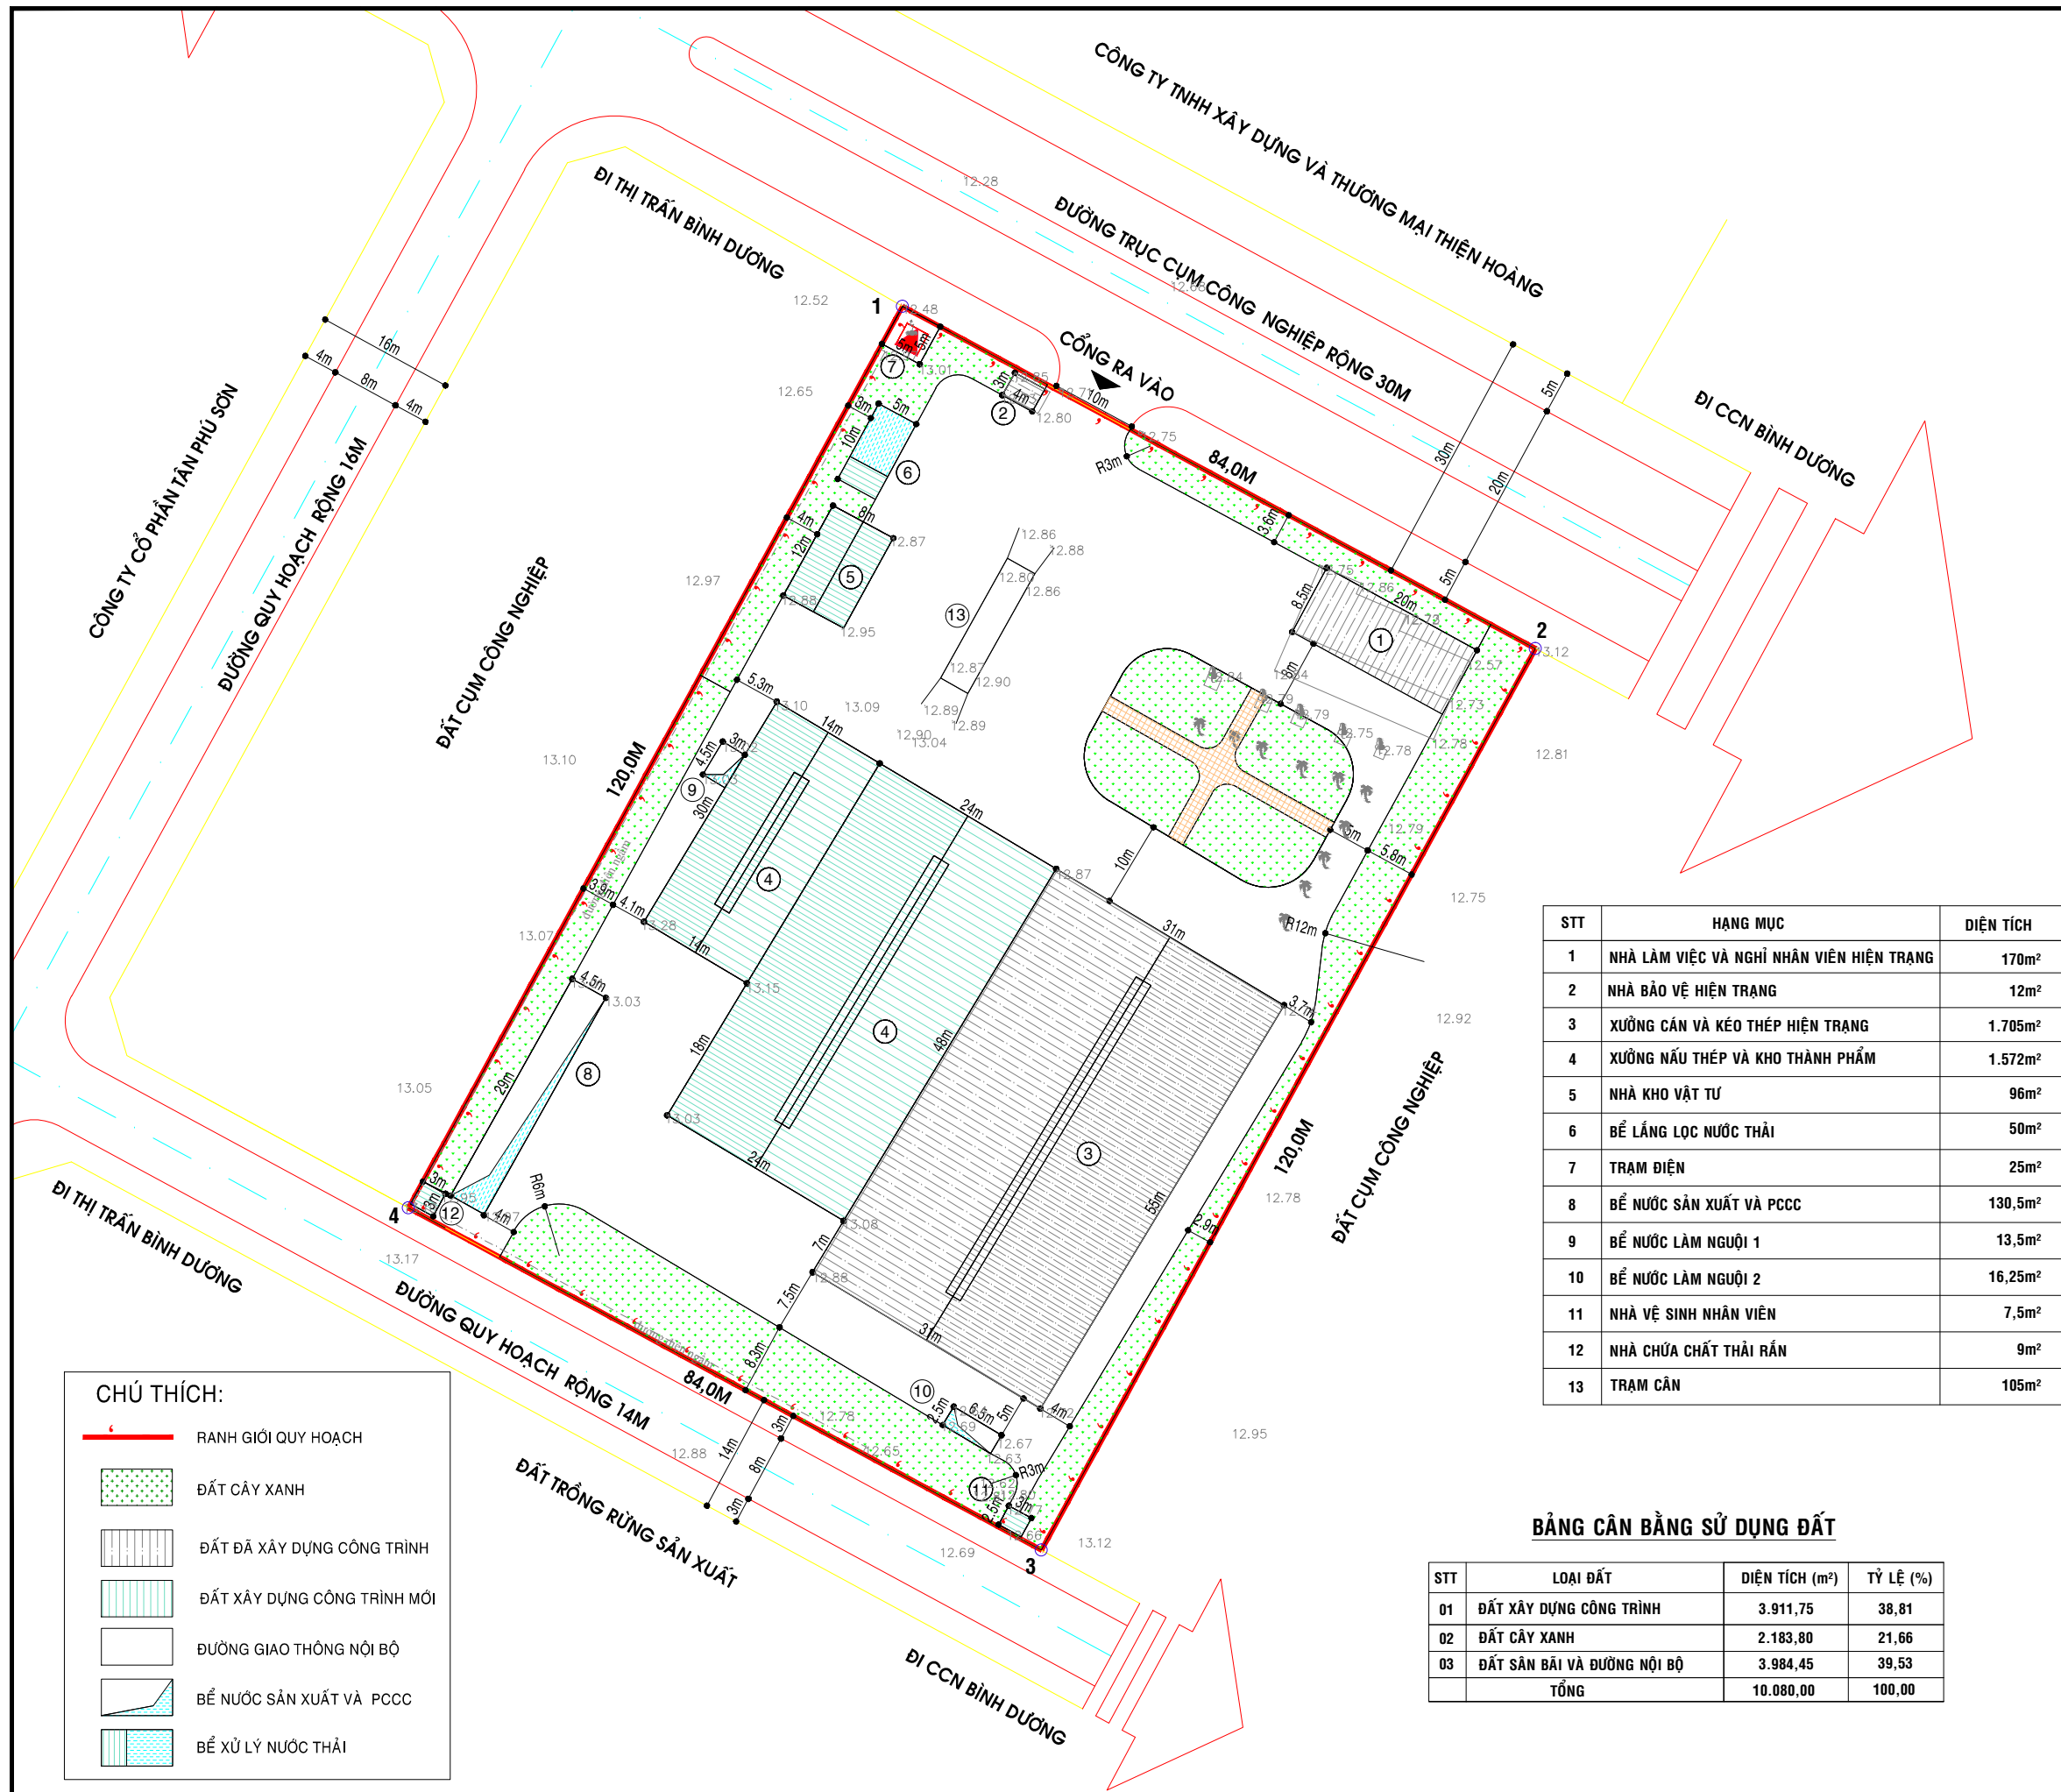

STT	HẠNG MỤC	DIỆN TÍCH
1	NHÀ LÀM VIỆC VÀ NGHỈ NHÂN VIÊN HIỆN TRẠNG	170m ²
2	NHÀ BẢO VỆ HIỆN TRẠNG	12m ²
3	XƯỞNG CÁN VÀ KÉO THÉP HIỆN TRẠNG	1.705m ²
4	XƯỞNG NẤU THÉP VÀ KHO THÀNH PHẨM	1.572m ²
5	NHÀ KHO VẬT TƯ	96m ²
6	BỂ LẮNG LỌC NƯỚC THẢI	50m ²
7	TRẠM ĐIỆN	25m ²
8	BỂ NƯỚC SẢN XUẤT VÀ PCCC	130,5m ²
9	BỂ NƯỚC LÀM NGUỘI 1	13,5m ²
10	BỂ NƯỚC LÀM NGUỘI 2	16,25m ²
11	NHÀ VỆ SINH NHÂN VIÊN	7,5m ²
12	NHÀ CHỨA CHẤT THẢI RẮN	9m ²
13	TRẠM CÁN	105m ²

BẢNG CÂN BẰNG SỬ DỤNG ĐẤT

STT	LOẠI ĐẤT	DIỆN TÍCH (m ²)	TỶ LỆ (%)
01	ĐẤT XÂY DỰNG CÔNG TRÌNH	3.911,75	38,81
02	ĐẤT CÂY XANH	2.183,80	21,66
03	ĐẤT SÂN BÃI VÀ ĐƯỜNG NỘI BỘ	3.984,45	39,53
	TỔNG	10.080,00	100,00

- CHÚ THÍCH:**
- RANH GIỚI QUY HOẠCH
 - ĐẤT CÂY XANH
 - ĐẤT ĐÃ XÂY DỰNG CÔNG TRÌNH
 - ĐẤT XÂY DỰNG CÔNG TRÌNH MỚI
 - ĐƯỜNG GIAO THÔNG NỘI BỘ
 - BỂ NƯỚC SẢN XUẤT VÀ PCCC
 - BỂ XỬ LÝ NƯỚC THẢI

CƠ QUAN PHÉ DUYỆT: ỦY BAN NHÂN DÂN TỈNH BÌNH ĐỊNH
KÈM THEO QUYẾT ĐỊNH SỐ: NGÀY THÁNG NĂM 2019

CƠ QUAN THẨM ĐỊNH: SỞ XÂY DỰNG TỈNH BÌNH ĐỊNH
KÈM THEO TỜ TRÌNH SỐ: NGÀY THÁNG NĂM 2019

CHỦ ĐẦU TƯ: CÔNG TY TNHH SẢN XUẤT VÀ THƯƠNG MẠI ĐỒNG MỸ ĐỨC
KÈM THEO TỜ TRÌNH SỐ: NGÀY THÁNG NĂM 2019

ĐỒ ÁN QUY HOẠCH CHI TIẾT XÂY DỰNG TỶ LỆ 1/500

CÔNG TRÌNH: **NHÀ MÁY NẤU, CÁN VÀ KÉO THÉP ĐỒNG MỸ ĐỨC**

ĐỊA ĐIỂM: CCN BÌNH DƯƠNG, XÃ MỸ LỢI, HUYỆN PHÚ MỸ, TỈNH BÌNH ĐỊNH.

TÊN BẢN VẼ: **BẢN ĐỒ QUY HOẠCH TỔNG MẶT BẰNG SỬ DỤNG ĐẤT**

BẢN VẼ: QH 03/09 | GHÉP: A2 | TỶ LỆ: 1/500 | NGÀY: ... / ... / 2019

THIẾT KẾ ĐỒ ÁN: KS. PHẠM TRẦN HỮU HUY

QUẢN LÝ KỸ THUẬT: KS. NGUYỄN XUÂN THANH

CHỦ TRÌ THIẾT KẾ: KTS. TRẦN HÀ ANH VŨ

CHỦ NHIỆM ĐỒ ÁN: KTS. TRẦN HÀ ANH VŨ

GIÁM ĐỐC

LÊ MINH QUANG

CÔNG TY TNHH TƯ VẤN THIẾT KẾ & ĐẦU TƯ XÂY DỰNG **LAM SƠN**
ĐỊA CHỈ: 50 NGÕ MÂY - TP. QUY NHƠN - Tel: 0256 3520 117

CÔNG TRÌNH: **NHÀ MÁY NẤU, CÁN VÀ KÉO THÉP ĐỒNG MỸ ĐỨC**
TÊN BẢN VẼ: **BẢN ĐỒ QUY HOẠCH TỔNG MẶT BẰNG SỬ DỤNG ĐẤT**