



BẢNG KÊ TỌA ĐỘ

TÊN MỐC	TỌA ĐỘ X (Xm)	TỌA ĐỘ Y (Ym)	KHOẢNG CÁCH (m)
R1	1526064.67	595060.48	61,36
R2	1526103.13	595108.28	77,48
R3	1526043.30	595157.51	61,06
R4	1526004.35	595110.50	78,36
R1	1526064.67	595060.48	

BẢNG ĐÁNH GIÁ HIỆN TRẠNG SỬ DỤNG ĐẤT

Stt	Loại đất	Diện tích (m ²)	Tỷ lệ (%)
1	Đất công nghiệp (thuộc CCN Phước An)	4.769,0	100
Tổng cộng		4.769,0	100

TỶ LỆ XÍCH

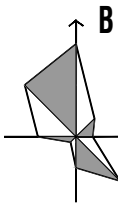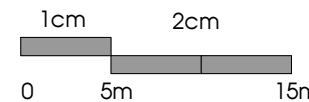

CƠ QUAN PHÊ DUYỆT: ỦY BAN NHÂN DÂN TỈNH BÌNH ĐỊNH
KÈM THEO QĐ SỐ: NGÀY THÁNG NĂM 2022

CƠ QUAN THẨM ĐỊNH: SỞ XÂY DỰNG BÌNH ĐỊNH
KÈM THEO TỜ TRÌNH SỐ: NGÀY THÁNG NĂM 2022

CHỦ ĐẦU TƯ: CÔNG TY TNHH SẢN XUẤT & THƯƠNG MẠI LAHA
KÈM THEO TỜ TRÌNH SỐ: NGÀY THÁNG NĂM 2022

ĐỒ ÁN QUY HOẠCH CHI TIẾT XÂY DỰNG TỶ LỆ 1/500
NHÀ MÁY SẢN XUẤT CÁC SẢN PHẨM NỘI THẤT TỪ GỖ VÀ KIM LOẠI ĐẠN NHỰA GIẢ MÂY TẠI CCN PHƯỚC AN, XÃ PHƯỚC AN, HUYỆN TUY PHƯỚC.

ĐỊA ĐIỂM:
CCN PHƯỚC AN, XÃ PHƯỚC AN, HUYỆN TUY PHƯỚC, TỈNH BÌNH ĐỊNH

TÊN BẢN VẼ:
BẢN ĐỒ HIỆN TRẠNG KIẾN TRÚC CẢNH QUAN, HẠ TẦNG XÃ HỘI VÀ ĐÁNH GIÁ ĐẤT XÂY DỰNG

BẢN VẼ: QH 02a | GHÉP: 1 A3 | TỶ LỆ: 1/500 | NGÀY: ... / ... / 2022

THỂ HIỆN THIẾT KẾ: KTS. PHAN THIÊN NHÂN


CHỦ TRÌ QUẢN LÝ KỸ THUẬT CHỦ NHIỆM: KTS. NGÔ QUỐC BÌNH

GIÁM ĐỐC: KTS. NGÔ QUỐC BÌNH



CÔNG TY TNHH KHUÊ VĂN CÁC

ĐỊA CHỈ: 86 LÝ THÁI TỔ, P. QUANG TRUNG, TP. QUY NHƠN, TỈNH BÌNH ĐỊNH
ĐIỆN THOẠI: 0913612009 - 0905382935 - EMAIL: Ctykhuevancac@gmail.com

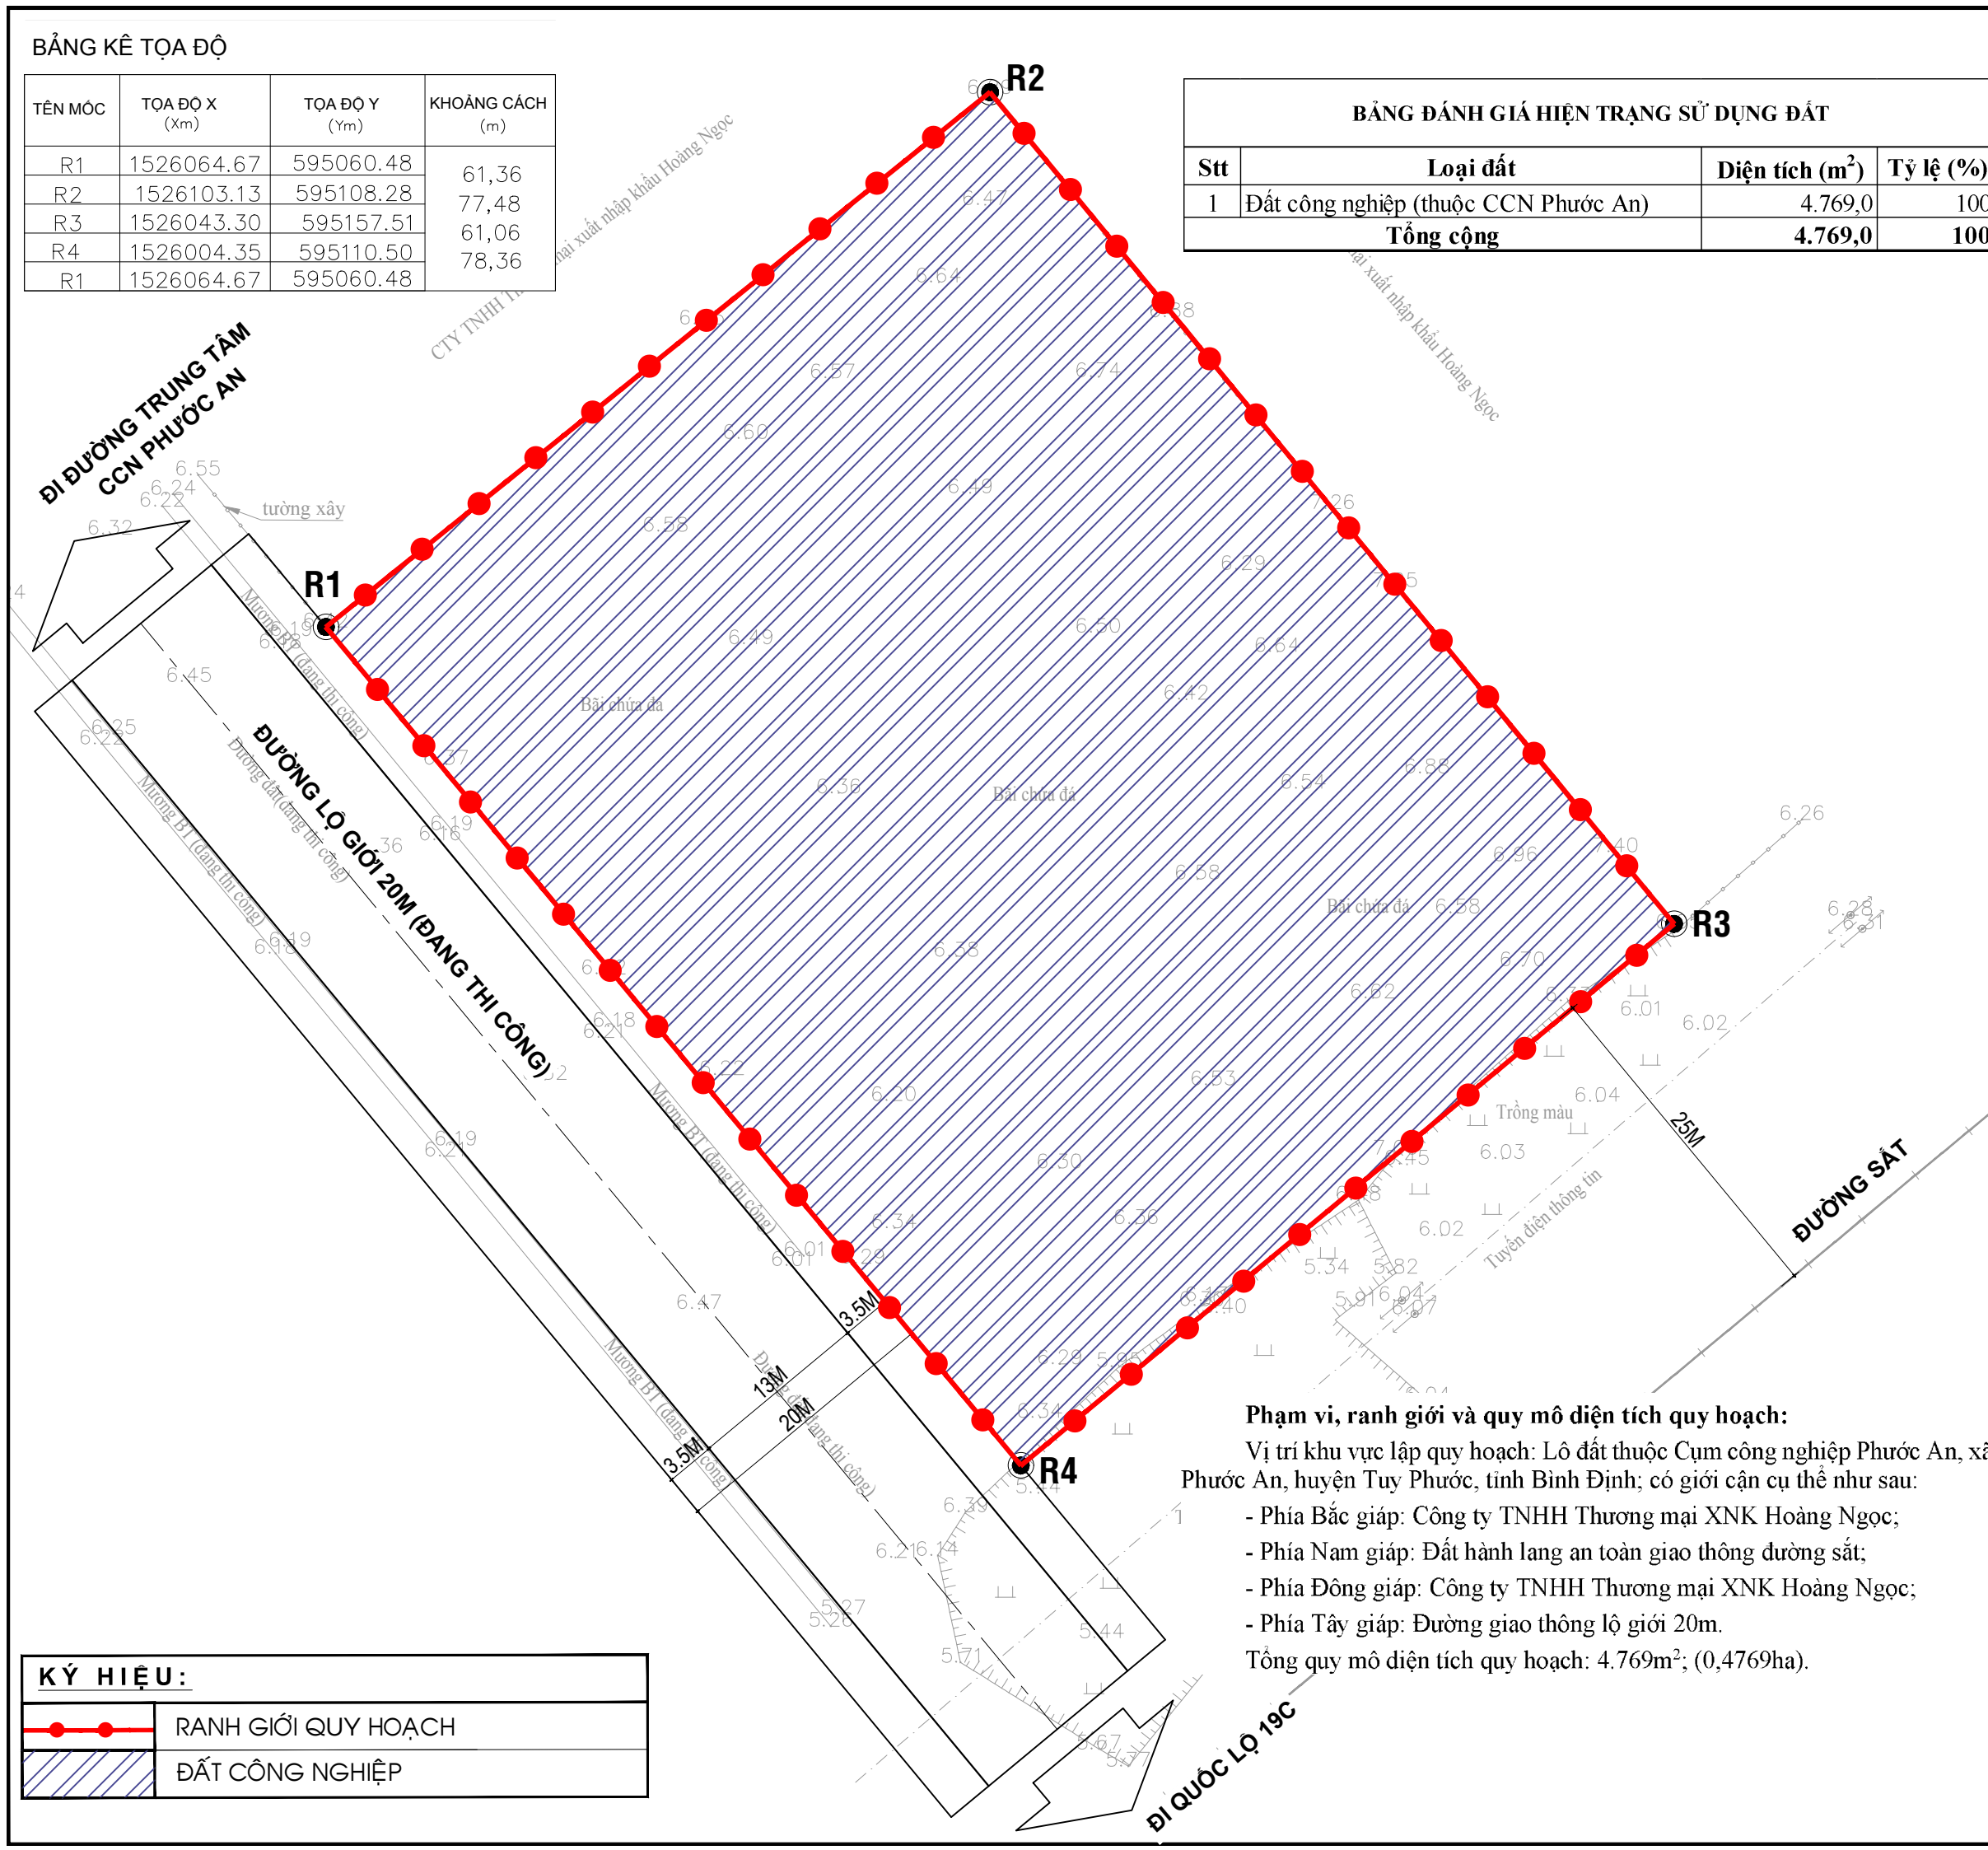

Phạm vi, ranh giới và quy mô diện tích quy hoạch:

Vị trí khu vực lập quy hoạch: Lô đất thuộc Cụm công nghiệp Phước An, xã Phước An, huyện Tuy Phước, tỉnh Bình Định; có giới cận cụ thể như sau:

- Phía Bắc giáp: Công ty TNHH Thương mại XNK Hoàng Ngọc;
- Phía Nam giáp: Đất hành lang an toàn giao thông đường sắt;
- Phía Đông giáp: Công ty TNHH Thương mại XNK Hoàng Ngọc;
- Phía Tây giáp: Đường giao thông lộ giới 20m.

Tổng quy mô diện tích quy hoạch: 4.769m²; (0,4769ha).

KÝ HIỆU:

	RANH GIỚI QUY HOẠCH
	ĐẤT CÔNG NGHIỆP