



**BẢNG KÊ TỌA ĐỘ**

TÊN MỐC	TỌA ĐỘ X (Xm)	TỌA ĐỘ Y (Ym)	KHOẢNG CÁCH (m)
R1	1526064.67	595060.48	61,36
R2	1526103.13	595108.28	
R3	1526043.30	595157.51	77,48
R4	1526004.35	595110.50	61,06
R1	1526064.67	595060.48	78,36

**BẢNG CÂN BẰNG SỬ DỤNG ĐẤT KHU VỰC QUY HOẠCH**

Stt	Loại đất	Diện tích (m <sup>2</sup> )	Tỷ lệ (%)
1	Đất xây dựng công trình	2.483,5	52,0759
1.1	Nhà xưởng sản xuất kết hợp nhà làm việc	2.380,0	
1.2	Nhà bảo vệ	6,0	
1.3	Bể nước PCCC	80,0	
1.4	Bể xử lý nước thải cục bộ	17,5	
2	Đất cây xanh	976,0	20,4655
3	Đất giao thông, sân bãi và HTKT	1.309,5	27,4586
<b>Tổng cộng</b>		<b>4.769,0</b>	<b>100</b>

**TỶ LỆ XÍCH**

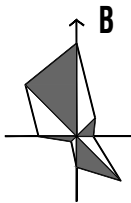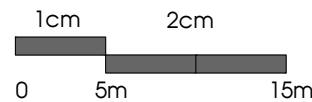

CƠ QUAN PHÊ DUYỆT: ỦY BAN NHÂN DÂN TỈNH BÌNH ĐỊNH  
KÈM THEO QĐ SỐ: ..... NGÀY ..... THÁNG ..... NĂM 2022

CƠ QUAN THẨM ĐỊNH: SỞ XÂY DỰNG BÌNH ĐỊNH  
KÈM THEO TỜ TRÌNH SỐ: ..... NGÀY ..... THÁNG ..... NĂM 2022

CHỦ ĐẦU TƯ: CÔNG TY TNHH SẢN XUẤT & THƯƠNG MẠI LAHA  
KÈM THEO TỜ TRÌNH SỐ: ..... NGÀY ..... THÁNG ..... NĂM 2022

ĐỒ ÁN QUY HOẠCH CHI TIẾT XÂY DỰNG TỶ LỆ 1/500  
NHÀ MÁY SẢN XUẤT CÁC SẢN PHẨM NỘI THẤT TỪ GỖ VÀ KIM LOẠI ĐẠN NHỰA GIẢ MÂY TẠI CCN PHƯỚC AN, XÃ PHƯỚC AN, HUYỆN TUY PHƯỚC.

ĐỊA ĐIỂM:  
CCN PHƯỚC AN, XÃ PHƯỚC AN, HUYỆN TUY PHƯỚC, TỈNH BÌNH ĐỊNH

TÊN BẢN VẼ:  
**BẢN ĐỒ QUY HOẠCH TỔNG MẶT BẰNG SỬ DỤNG ĐẤT**

BẢN VẼ: QH 03    GHÉP: 1 A3    TỶ LỆ: 1/500    NGÀY: ... / ... / 2022

THỂ HIỆN THIẾT KẾ: KTS. PHAN THIÊN NHÂN

CHỦ TRÌ QUẢN LÝ KỸ THUẬT: KTS. NGÔ QUỐC BÌNH


CHỦ NHIỆM: KTS. NGÔ QUỐC BÌNH

GIÁM ĐỐC: KTS. NGÔ QUỐC BÌNH

**CÔNG TY TNHH KHUÊ VĂN CÁC**

ĐỊA CHỈ: 86 LÝ THÁI TỔ, P. QUANG TRUNG, TP. QUY NHƠN, TỈNH BÌNH ĐỊNH  
ĐIỆN THOẠI: 0913612009 - 0905382935 - EMAIL: Ctykhuevancac@gmail.com

ĐI ĐƯỜNG TRUNG TÂM  
CCN PHƯỚC AN

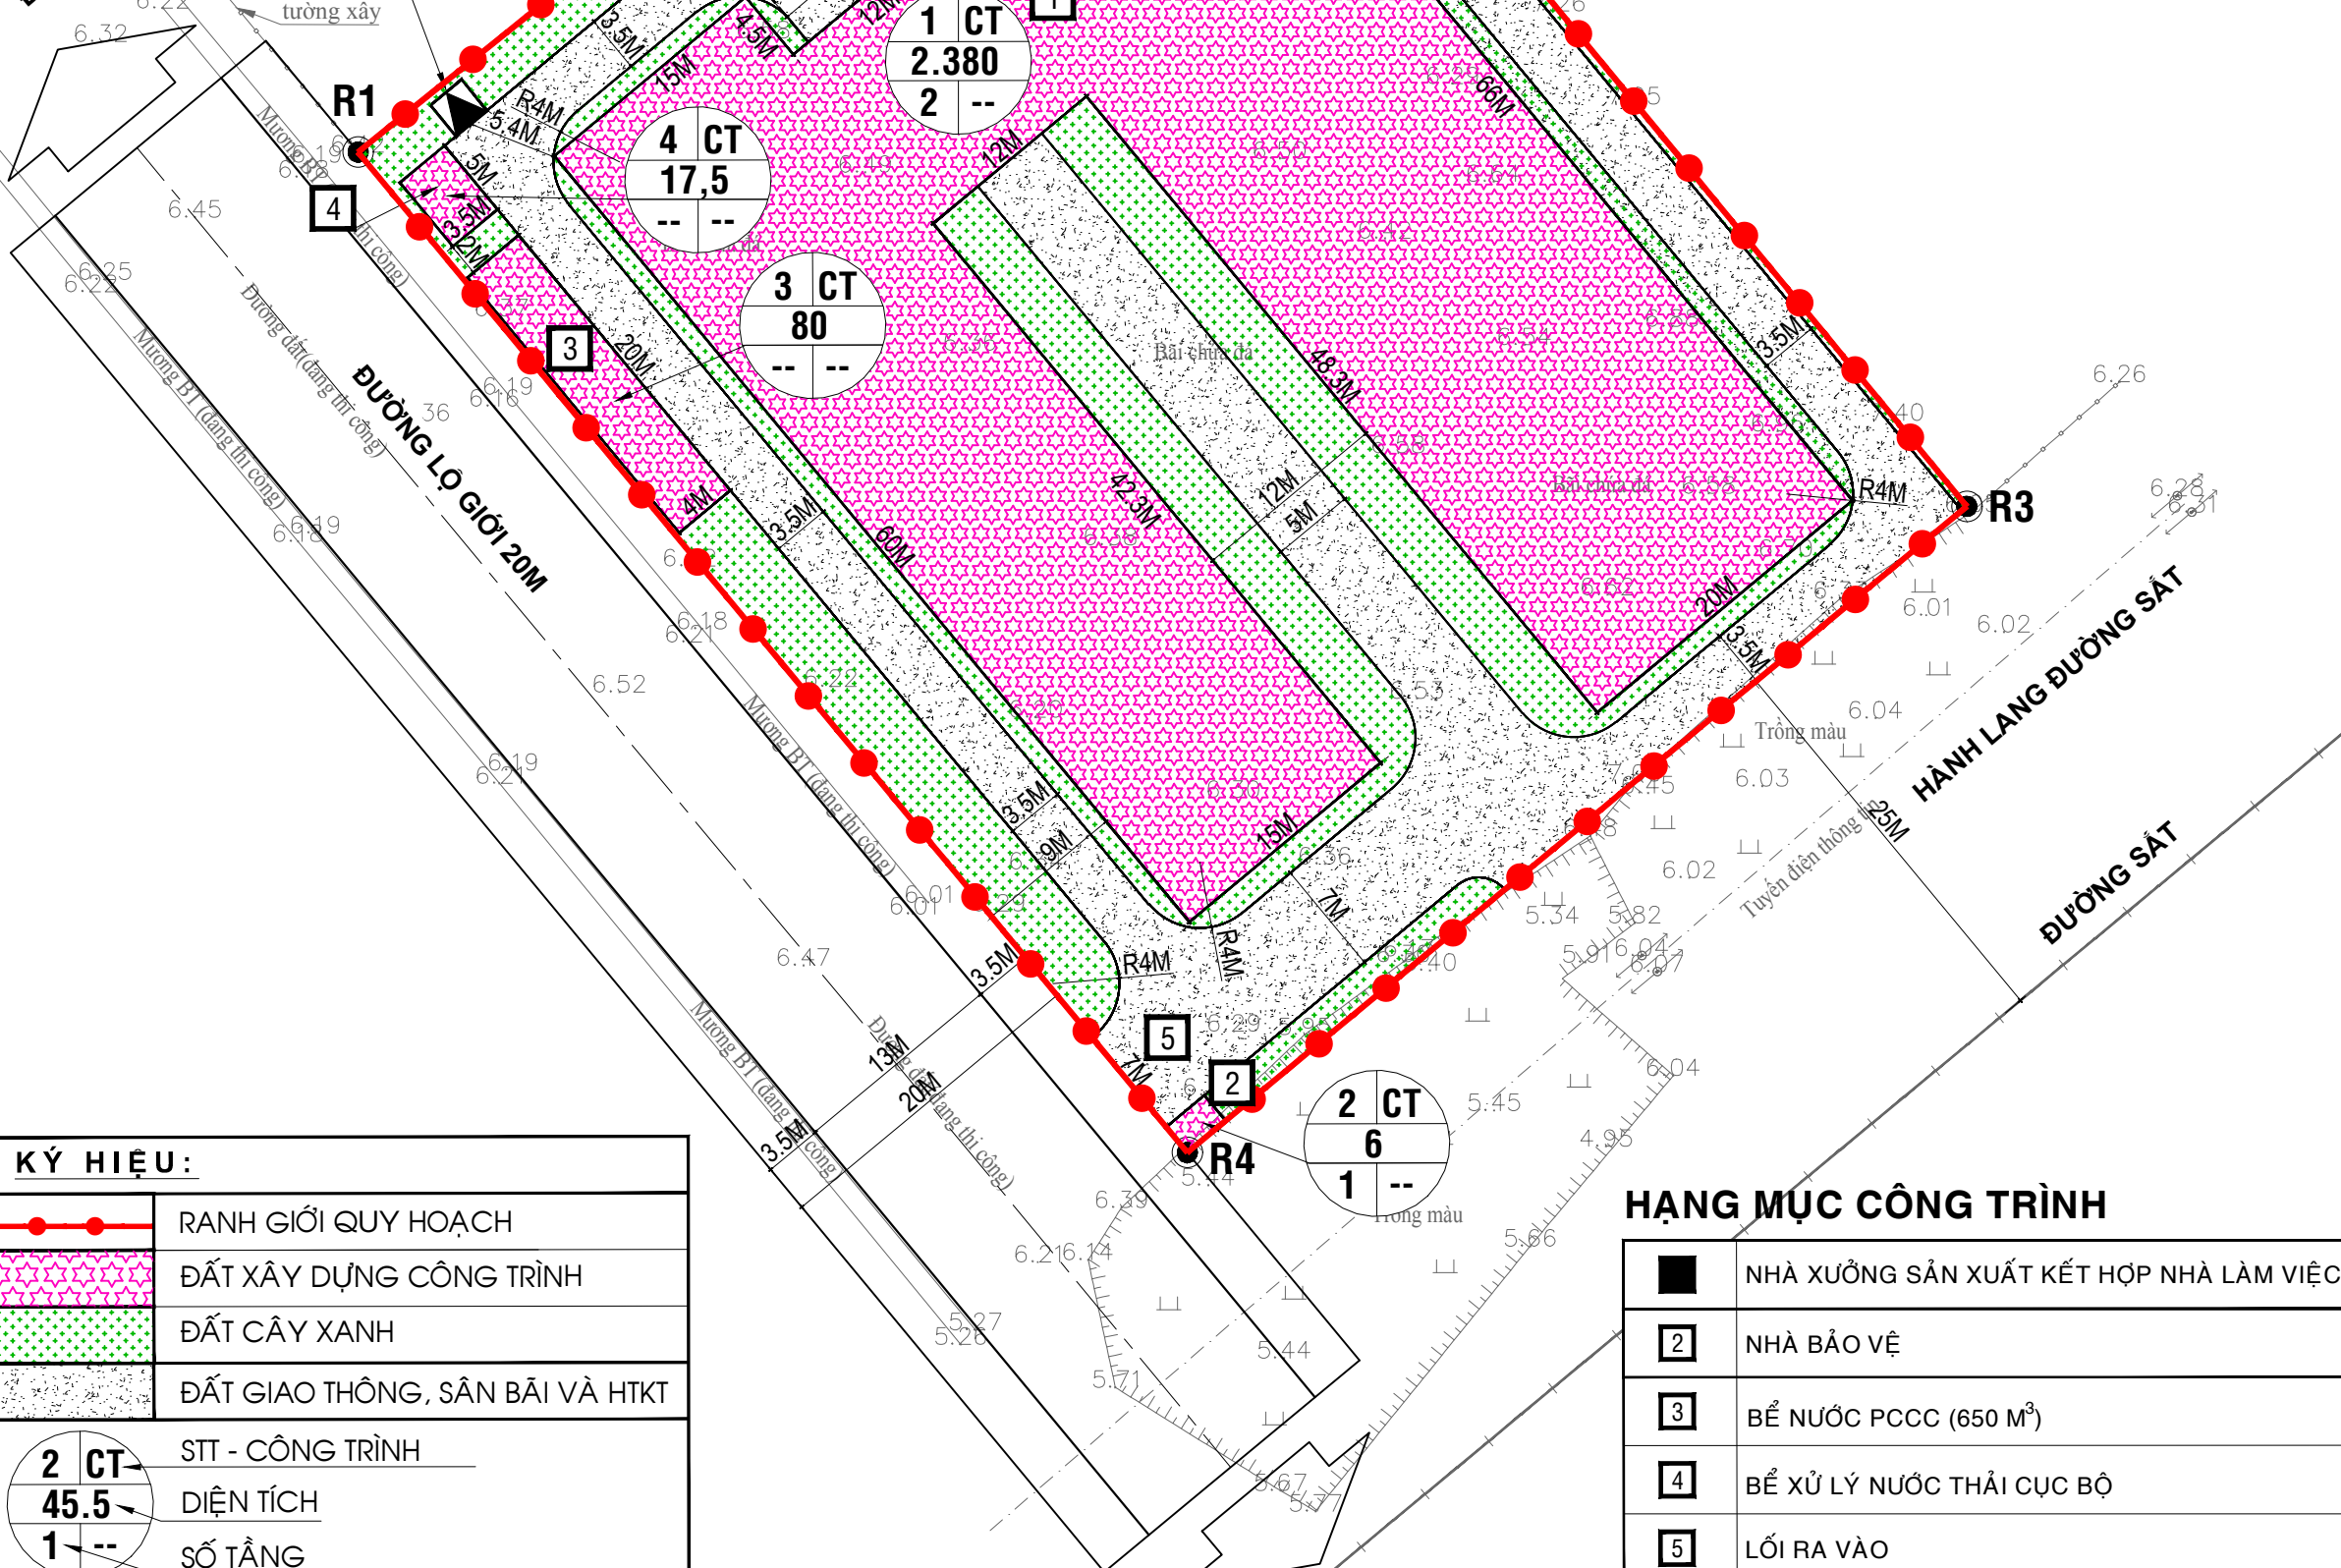

**KÝ HIỆU:**

	RANH GIỚI QUY HOẠCH
	ĐẤT XÂY DỰNG CÔNG TRÌNH
	ĐẤT CÂY XANH
	ĐẤT GIAO THÔNG, SÂN BÃI VÀ HTKT

	STT - CÔNG TRÌNH
	DIỆN TÍCH
	SỐ TẦNG

**HẠNG MỤC CÔNG TRÌNH**

	NHÀ XƯỞNG SẢN XUẤT KẾT HỢP NHÀ LÀM VIỆC
	NHÀ BẢO VỆ
	BỂ NƯỚC PCCC (650 M <sup>3</sup> )
	BỂ XỬ LÝ NƯỚC THẢI CỤC BỘ
	LỐI RA VÀO