
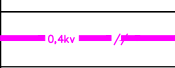

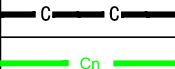
 

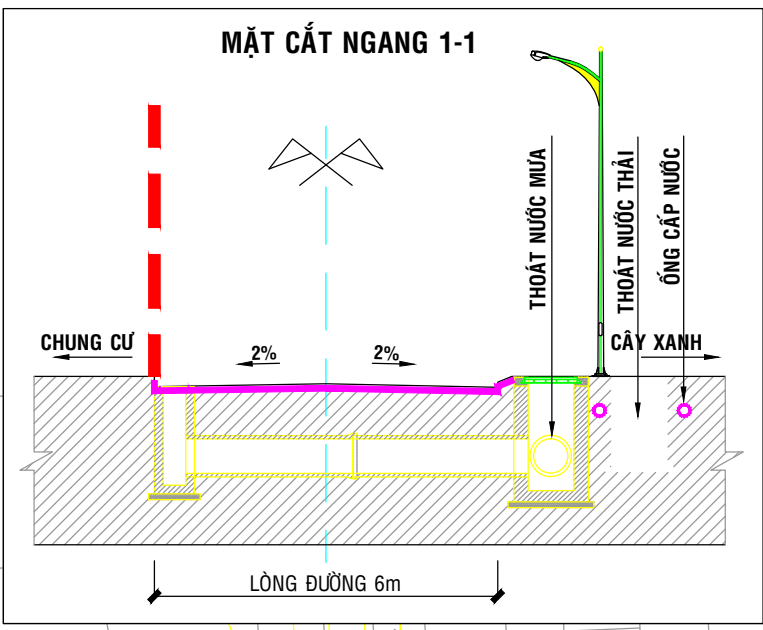




CHÚ THÍCH:

KÝ HIỆU	NỘI DUNG
	TUYẾN ĐIỆN 22KV ĐI NGẦM
	TUYẾN ĐIỆN 0,4kv ĐI NGẦM
	TUYẾN ĐIỆN CHIẾU SÁNG
	CỐNG THOÁT NƯỚC MƯA
	CỐNG THOÁT NƯỚC THẢI
	ỐNG CẤP NƯỚC D110

MẶT CẮT NGANG 1-1



TỶ LỆ XÍCH

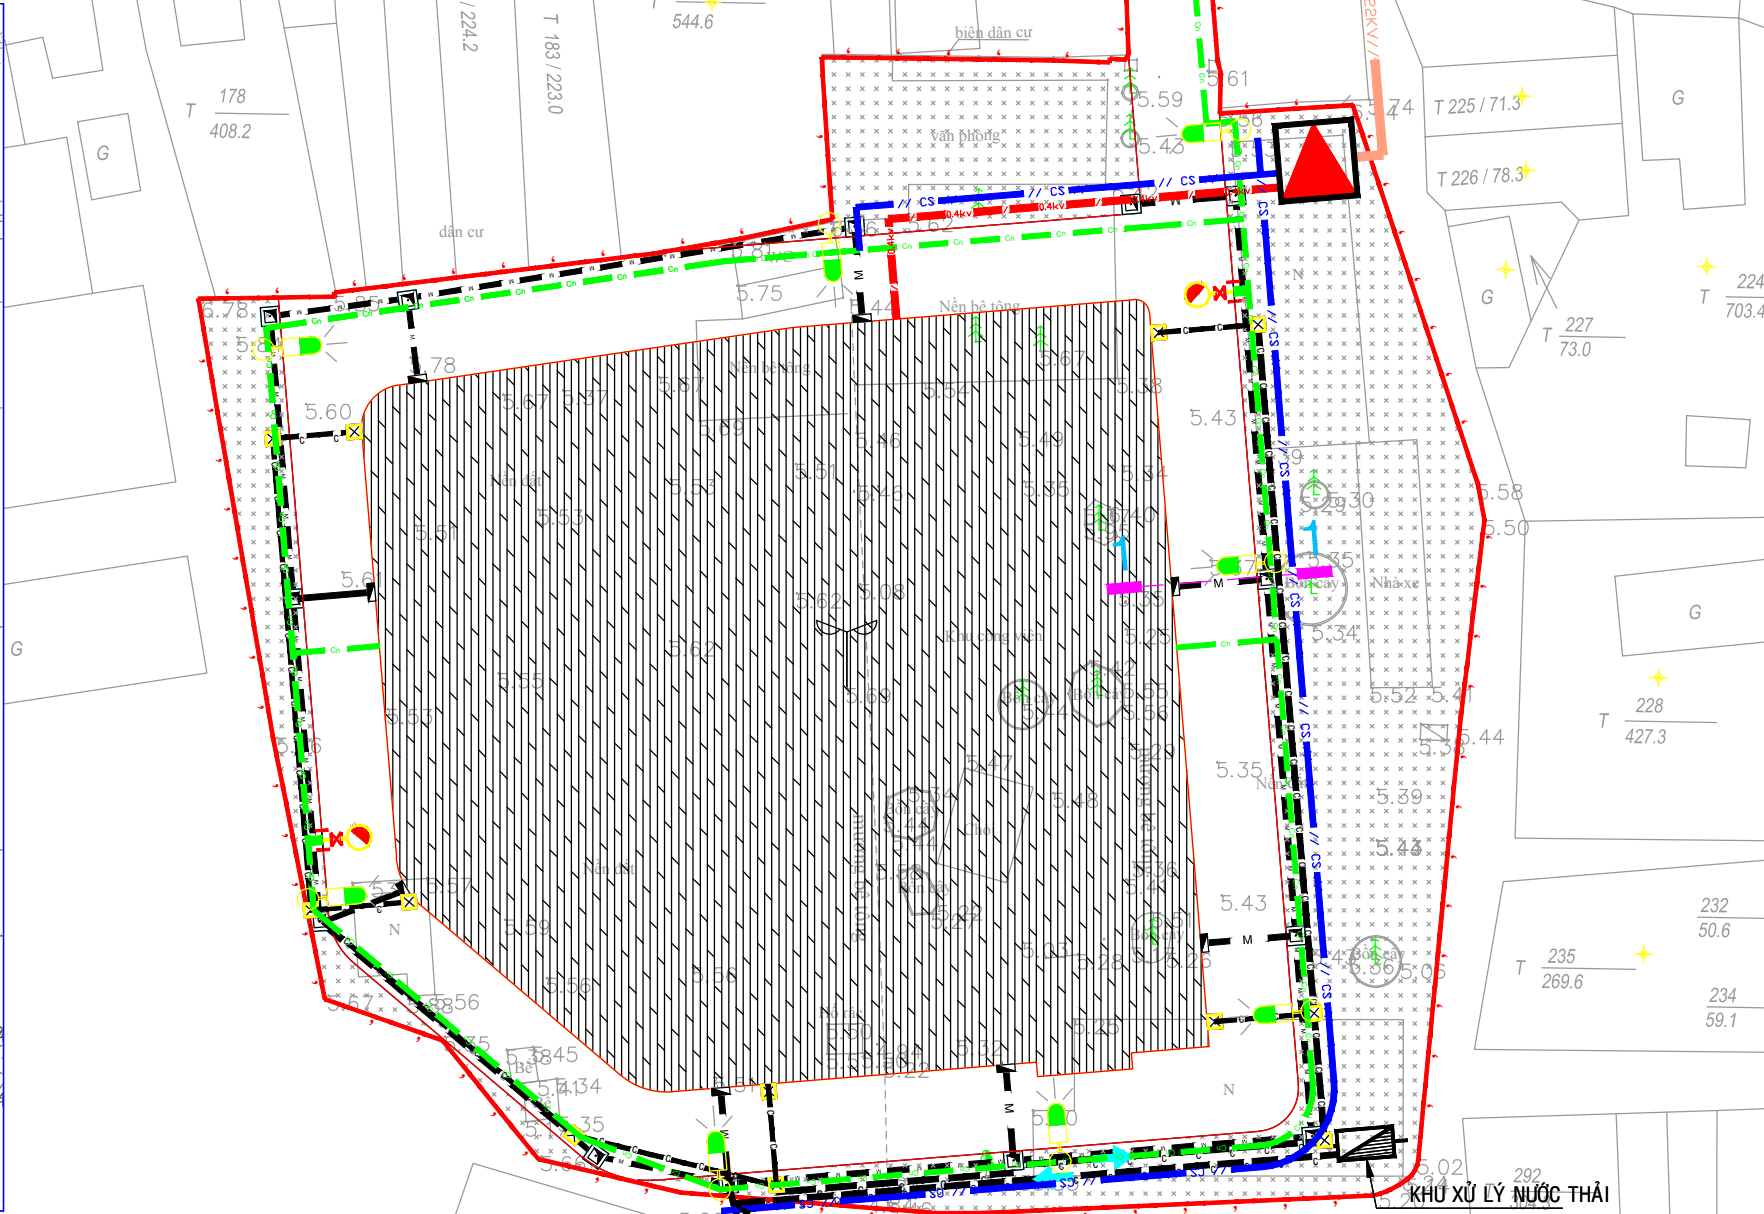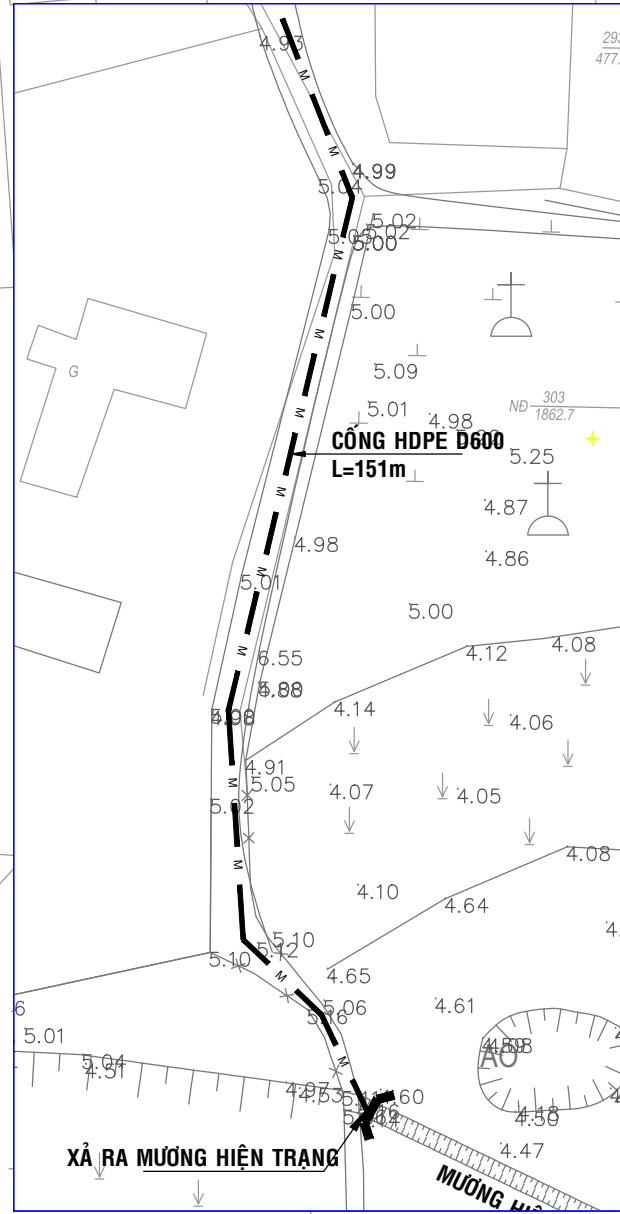

CƠ QUAN PHÊ DUYỆT: ỦY BAN NHÂN DÂN TỈNH BÌNH ĐỊNH
KÉM THEO QUYẾT ĐỊNH SỐ: NGÀY THÁNG NĂM 2020

CƠ QUAN THẨM ĐỊNH: SỞ XÂY DỰNG BÌNH ĐỊNH
KÉM THEO TỜ TRÌNH SỐ: NGÀY THÁNG NĂM 2020

CHỦ ĐẦU TƯ: TỔNG CÔNG TY PISICO BÌNH ĐỊNH- CÔNG TY CỔ PHẦN
KÉM THEO TỜ TRÌNH SỐ: NGÀY THÁNG NĂM 2020

ĐỒ ÁN QUY HOẠCH CHI TIẾT XÂY DỰNG TỶ LỆ 1/500
CÔNG TRÌNH: NHÀ Ở XÃ HỘI PISICO, PHƯỜNG TRẦN QUANG ĐIỀU, THÀNH PHỐ QUY NHƠN
ĐỊA ĐIỂM: KHU VỰC 7, P. TRẦN QUANG ĐIỀU - TP. QUY NHƠN - TỈNH BÌNH ĐỊNH

TÊN BẢN VẼ: BẢN ĐỒ QUY HOẠCH HTKT TỔNG HỢP ĐƯỜNG DÂY - ĐƯỜNG ỐNG

BẢN VẼ: HT 06 / 06 **GHÉP:** 01 x A3 **TỶ LỆ:** 1/500 **NGÀY:** / / 2020

THIẾT KẾ ĐỒ ÁN: KS. TRẦN XUÂN ĐẠT

QUẢN LÝ KỸ THUẬT: KS. NGUYỄN XUÂN THẠNH

CHỦ TRÌ THIẾT KẾ: KS. NGUYỄN XUÂN THẠNH

CHỦ NHIỆM ĐỒ ÁN: KTS. PHẠM SONG HỘI

GIÁM ĐỐC: NGUYỄN XUÂN THẠNH

CHI NHÁNH BÌNH ĐỊNH - CÔNG TY CP TƯ VẤN THIẾT KẾ XÂY DỰNG PHƯƠNG VIỆT
ĐỊA CHỈ: 46 TÔN THẤT TÙNG - TP. QUY NHƠN - TỈNH BÌNH ĐỊNH
Tel: 0935.644.734

DHCT 1/500 NHÀ Ở XÃ HỘI PISICO, TẠI KHU VỰC 7, PHƯỜNG TRẦN QUANG ĐIỀU, TP. QUY NHƠN
BẢN ĐỒ QUY HOẠCH HTKT - TỔNG HỢP ĐƯỜNG DÂY, ĐƯỜNG ỐNG

MẶT BẰNG ĐIỂM XẢ NƯỚC MƯA

CỐNG TN MƯA, XẢ RA MƯƠNG HIỆN TRẠNG Ở PHÍA NAM

NƯỚC THẢI SAU XỬ LÝ ĐẦU NỐI VÀO CỐNG THOÁT NƯỚC MƯA

KHU XỬ LÝ NƯỚC THẢI