


BẢN ĐỒ QUY HOẠCH TỔNG MẶT BẰNG SỬ DỤNG ĐẤT (TL: 1-500)

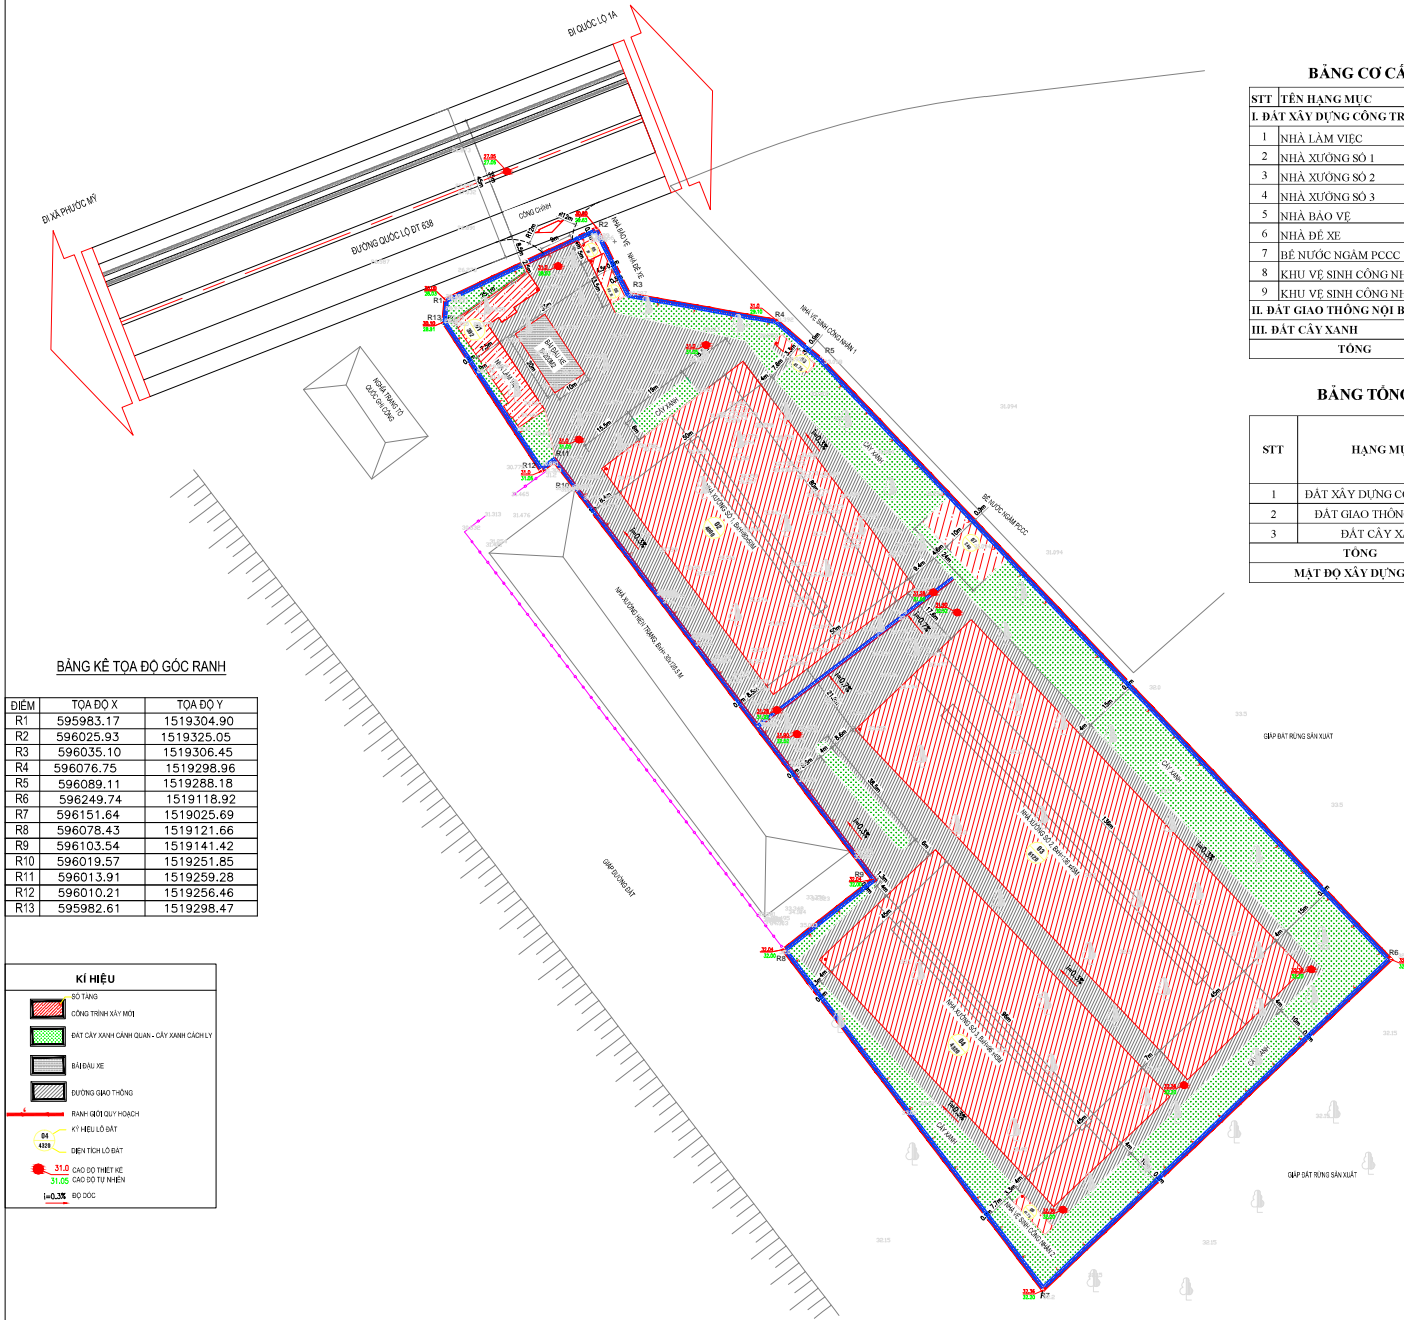

BẢNG KÊ TOA ĐỘ GÓC RANH

ĐIỂM	TỌA ĐỘ X	TỌA ĐỘ Y
R1	595983.17	1519304.90
R2	596025.93	1519325.05
R3	596035.10	1519306.45
R4	596076.75	1519298.96
R5	596089.11	1519288.18
R6	596249.74	1519118.92
R7	596151.64	1519025.69
R8	596078.43	1519121.66
R9	596103.54	1519141.42
R10	596019.57	1519251.85
R11	596013.91	1519259.28
R12	596010.21	1519256.46
R13	595982.61	1519298.47


KÍ HIỆU	
	SỎ TANG
	CÔNG TRÌNH XÂY DỰNG
	ĐẤT CÂY XANH CẢNH QUAN - CÂY XANH CÁCH LY
	BIỆU XE
	ĐƯỜNG GIAO THÔNG
	RANH GIỚI QUY HOẠCH
	KÝ HIỆU LỘ ĐẤT
	DIỆN TÍCH LỘ ĐẤT
	CẠO ĐỘ THIẾT KẾ
	CẠO ĐỘ TỰ NHIÊN
	ĐỘ ĐỐC

BẢNG CƠ CẤU SỬ DỤNG ĐẤT

STT	TÊN HẠNG MỤC	DTXD (m2)	TỶ LỆ (%)
I. ĐẤT XÂY DỰNG CÔNG TRÌNH		15.236,25	51,28
1	NHÀ LÀM VIỆC	392	1,32
2	NHÀ XƯƠNG SỐ 1	4000	13,46
3	NHÀ XƯƠNG SỐ 2	6120	20,6
4	NHÀ XƯƠNG SỐ 3	4320	14,54
5	NHÀ BẢO VỆ	20	0,07
6	NHÀ DỂ XE	60,75	0,2
7	BỂ NƯỚC NGÂM PCCC	240	0,81
8	KHU VỆ SINH CÔNG NHÂN 1	41,75	0,14
9	KHU VỆ SINH CÔNG NHÂN 2	41,75	0,14
II. ĐẤT GIAO THÔNG NỘI BỘ		8.527,55	28,7
III. ĐẤT CÂY XANH		5.947,60	20,02
TỔNG		29.711,40	100

BẢNG TỔNG HỢP SỬ DỤNG ĐẤT

STT	HẠNG MỤC	CĂN CỨ QCVN: 01/2021/BXD	
		DIỆN TÍCH (m2)	TỶ LỆ (%)
1	ĐẤT XÂY DỰNG CÔNG TRÌNH	15.236,25	51,28
2	ĐẤT GIAO THÔNG NỘI BỘ	8.527,55	28,7
3	ĐẤT CÂY XANH	5.947,60	20,02
TỔNG		29.711,40	100
MẬT ĐỘ XÂY DỰNG (%)			51,28

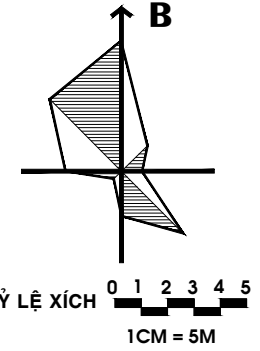

CƠ QUAN PHÉ DUYỆT
ỦY BAN NHÂN DÂN TỈNH BÌNH ĐỊNH

KÈM THEO QUYẾT ĐỊNH SỐ: NGÀY / /

CƠ QUAN THẨM ĐỊNH
SỞ XÂY DỰNG TỈNH BÌNH ĐỊNH

KÈM THEO TỜ TRÌNH SỐ: NGÀY / /

CHỦ ĐẦU TƯ
CÔNG TY TNHH THƯƠNG MẠI HOÀNG BÌNH

KÈM THEO TỜ TRÌNH SỐ: NGÀY / /

ĐỒ ÁN
QUY HOẠCH CHI TIẾT XÂY DỰNG TỶ LỆ 1/500
XUẤT SẢN XUẤT BẢN GHÉ ĐẠN MÂY TẠI
XÃ PHƯỚC MỸ, THÀNH PHỐ QUY NHƠN

ĐỊA ĐIỂM: XÃ PHƯỚC MỸ, TP QUY NHƠN, TỈNH BÌNH ĐỊNH

TÊN BẢN VẼ

BẢN ĐỒ QUY HOẠCH TỔNG THỂ MẶT BẰNG SỬ DỤNG ĐẤT

KÝ HIỆU: QH - 03/07 | GHÉP: 01 x A0 | TỶ LỆ: 1 / 500 | THÁNG: / 2023

THIẾT KẾ | KTS. NGUYỄN QUỐC THÁI THIÊN

CHỦ NHIỆM | THS.KTS. VŨ CÔNG TUẤN

TR. PHÒNG TƯ VẤN | KS. VŨ VĂN TĂNG

QUẢN LÝ KỸ THUẬT | THS.KS. ĐINH THỊ KIM VÂN

GIÁM ĐỐC
THS.KTS. VŨ CÔNG TUẤN