


**XÃ NHƠN PHONG**

**VỊ TRÍ KHU ĐẤT  
QUY HOẠCH**

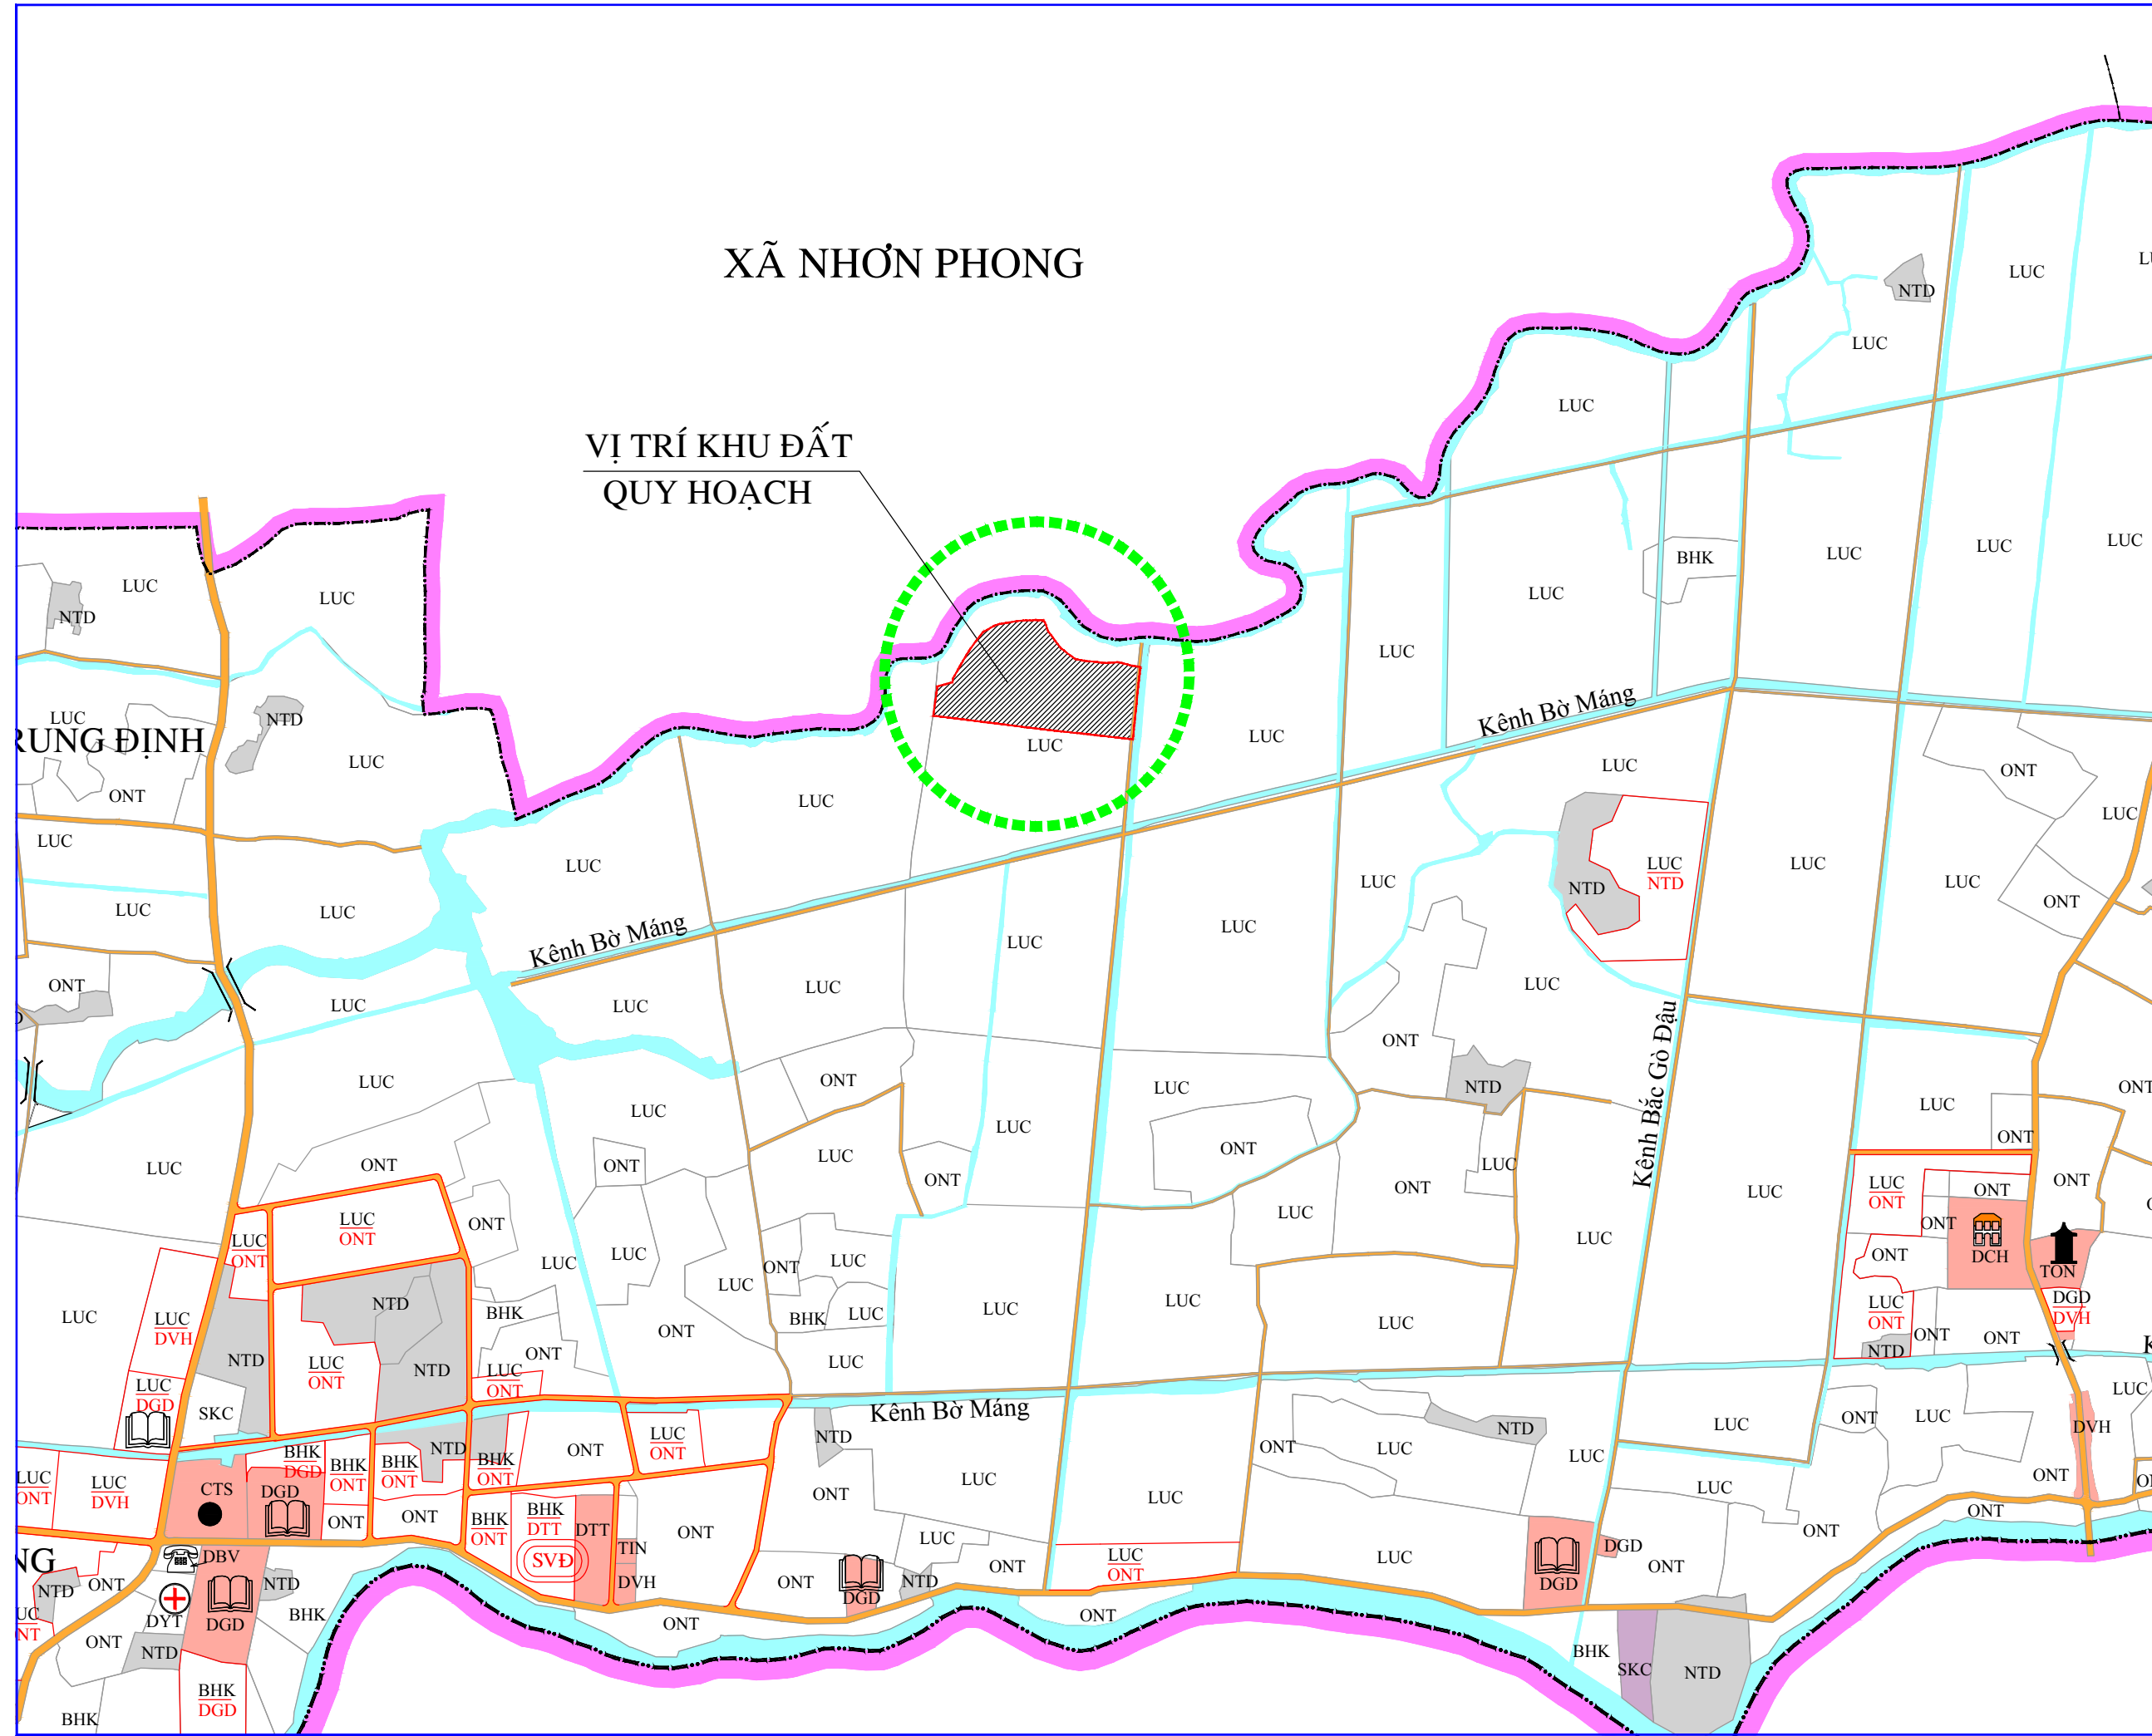

CƠ QUAN PHÊ DUYỆT: ỦY BAN NHÂN DÂN TỈNH BÌNH ĐỊNH  
KÈM THEO TỜ TRÌNH SỐ ..... NGÀY ..... THÁNG ..... NĂM 2021

CƠ QUAN THẨM ĐỊNH: SỞ XÂY DỰNG TỈNH BÌNH ĐỊNH  
KÈM THEO TỜ TRÌNH SỐ ..... NGÀY ..... THÁNG ..... NĂM 2021

CHỦ ĐẦU TƯ:  
CÔNG TY TNHH SẢN XUẤT CHẾ BIẾN THỰC PHẨM QUY NHƠN  
KÈM THEO TỜ TRÌNH SỐ ..... NGÀY ..... THÁNG ..... NĂM 2021

CÔNG TRÌNH:  
QUY HOẠCH CHI TIẾT XÂY DỰNG TỶ LỆ 1/500 CƠ SỞ GIẾT MỔ GIA SÚC,  
GIA CẦM TẬP TRUNG VÀ CHẾ BIẾN THỰC PHẨM ĐÔNG LẠNH AN NHƠN  
ĐỊA ĐIỂM:  
THÔN TÂN DƯƠNG, XÃ NHƠN AN, THỊ XÃ AN NHƠN, TỈNH BÌNH ĐỊNH

TÊN BẢN VẼ:

**SƠ ĐỒ VỊ TRÍ KHU ĐẤT**

BẢN VẼ: QH01	GHÉP: 1 x A0	TỶ LỆ: 1/500	NGÀY: ...../...../2021
THIẾT KẾ	KTS. NGÔ THANH VIỆT		
CHỦ TRÌ	KTS. ĐOÀN VIỆT CƯỜNG		
CHỦ NHIỆM	KTS. VÕ TRẦN ĐĂNG KHOA		
TRƯỞNG PHÒNG	KTS. VÕ TRẦN ĐĂNG KHOA		
QUẢN LÝ KỸ THUẬT			

GIÁM ĐỐC

HỌ VẤN CÔNG