

**Bảng kê tọa độ góc ranh theo hệ tọa độ VN-2000**


Số hiệu điểm	Tọa độ		Cạnh
	X	Y	
R1	1533605.85	594951.05	30,3
R2	1533613.53	594980.38	94,4
R3	1533610.45	595074.73	60,4
R4	1533603.70	595134.74	13,1
R5	1533599.86	595147.30	139,6
R6	1533538.02	595272.46	37,6
R7	1533518.51	595304.55	13,1
R8	1533505.61	595302.20	23,1
R9	1533504.52	595279.09	26,5
R10	1533500.56	595252.85	26,5
R11	1533504.78	595226.64	37,0
R12	1533516.21	595191.49	111,5
R13	1533545.76	595083.97	111,5
R14	1533575.32	594976.46	20,6
R15	1533587.77	594960.08	17,8
R16	1533603.28	594951.24	2,6
R1	1533605.85	594951.05	

**Bảng thống kê quy hoạch sử dụng đất**

Stt	Loại đất	Diện tích (m <sup>2</sup> )	Tỷ lệ (%)
1	Đất xây dựng công trình	270,00	1,47
2	Đất sân bãi, đường nội bộ	12.214,40	66,47
3	Đất trồng cây xanh	5.891,20	32,06
<b>Tổng diện tích quy hoạch</b>		<b>18.375,60</b>	<b>100,00</b>

**CHÚ THÍCH:**

	RANH GIỚI QUY HOẠCH
	ĐẤT CÂY XANH
	ĐẤT XÂY DỰNG CÔNG TRÌNH
	ĐẤT SÂN CHƠI
	SÂN BÃI, ĐƯỜNG NỘI BỘ
	CX
	CT
	SC
	GT

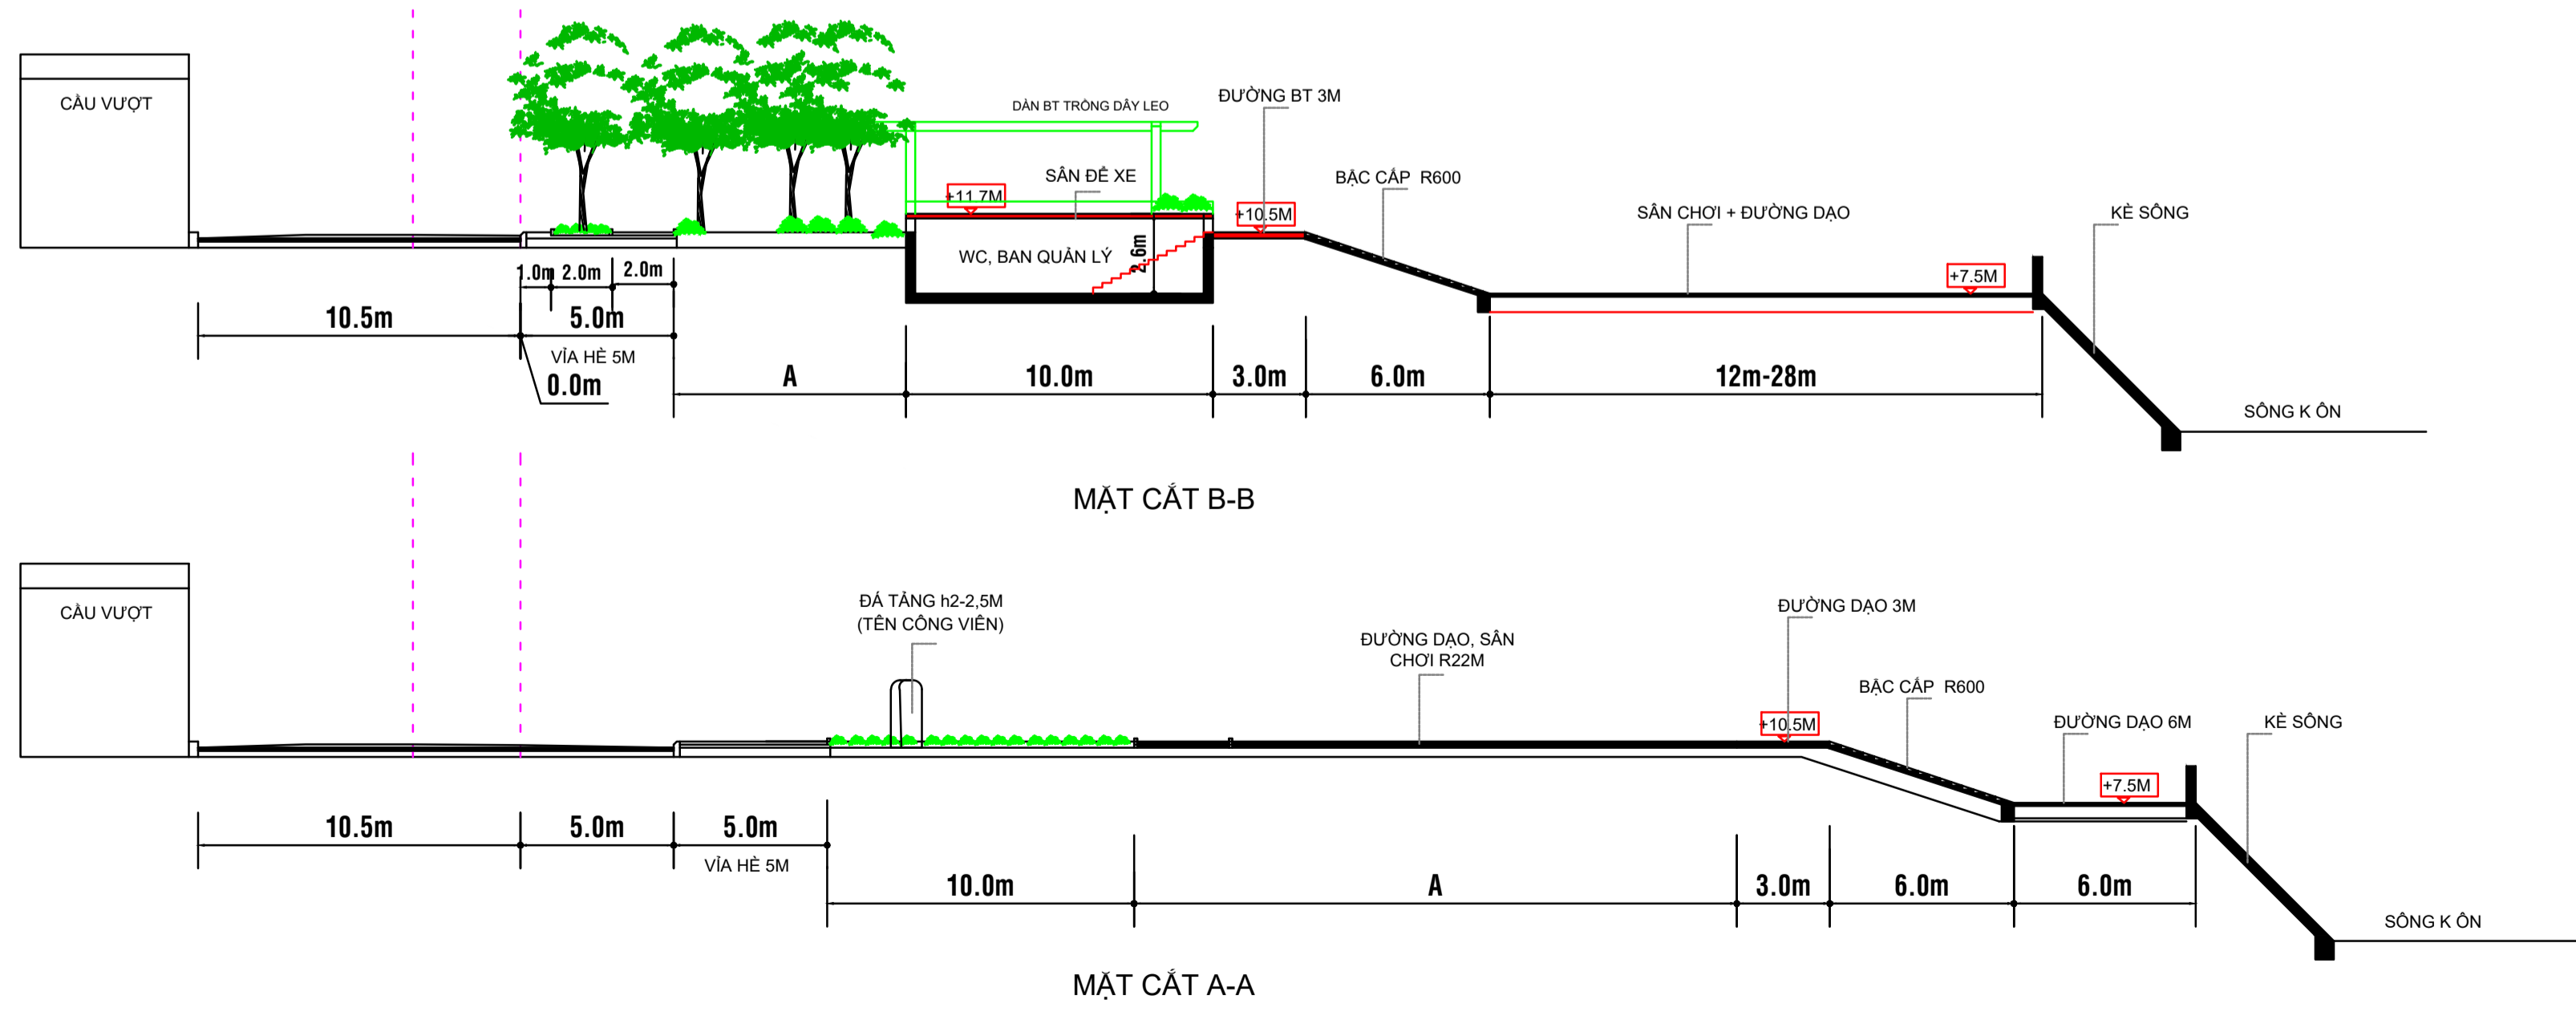

CƠ QUAN PHÊ DUYỆT: UBND TỈNH BÌNH ĐỊNH  
KÈM THEO QUYẾT ĐỊNH SỐ..... NGÀY.....THÁNG.....NĂM 2021

CƠ QUAN THẨM ĐỊNH: SỞ XÂY DỰNG BÌNH ĐỊNH  
KÈM THEO TỜ TRÌNH..... NGÀY.....THÁNG.....NĂM 2021

CHỦ ĐẦU TƯ: BAN QĐ&QH&XĐ- SỞ XÂY DỰNG BÌNH ĐỊNH  
KÈM THEO TỜ TRÌNH..... NGÀY.....THÁNG.....NĂM 2021

CÔNG TRÌNH: QUY HOẠCH CHI TIẾT XÂY DỰNG TỶ LỆ 1/500  
KHU VỰC PHÍA NAM BỜ SÔNG CÁI GÁNH,  
XÃ PHƯỚC LỘC, HUYỆN TUYÊN PHƯỚC.

TÊN BẢN VẼ: PHÍA NAM BỜ SÔNG CÁI GÁNH, XÃ PHƯỚC LỘC, HUYỆN TUYÊN PHƯỚC.

**BẢN ĐỒ QUY HOẠCH TỔNG MẶT BẰNG SỬ DỤNG ĐẤT**

BẢN VẼ: QH/06 GHEP: A1 TỶ LỆ: 1/500 NGÀY...../...../2021

THỂ HIỆN: CN. ĐỒ THỊ NỊ SA

CHỦ TRÌ - THIẾT KẾ: KTS. PHẠM KHÔI

TRƯỞNG PHÒNG TK: KTS. PHẠM KHÔI

QUẢN LÝ KỸ THUẬT: KTS. PHẠM KHÔI

GIÁM ĐỐC:

KS. NGUYỄN VĂN TÂM

**SỞ XÂY DỰNG BÌNH ĐỊNH**  
**TRUNG TÂM QUY HOẠCH&KIỂM ĐỊNH XÂY DỰNG**

Địa chỉ: Số 1 Trần Hưng Đạo, TP. Quy Nhơn, Tỉnh Bình Định. Điện thoại: 0256.3811338, 3827282, 3827284. Fax: 0256.3811338

CÔNG TRÌNH: QUY HOẠCH CHI TIẾT XÂY DỰNG TỶ LỆ 1/500 KHU VỰC PHÍA NAM BỜ SÔNG CÁI GÁNH, XÃ PHƯỚC LỘC, HUYỆN TUYÊN PHƯỚC

BẢN VẼ: BẢN ĐỒ TỔNG MẶT BẰNG SỬ DỤNG ĐẤT