
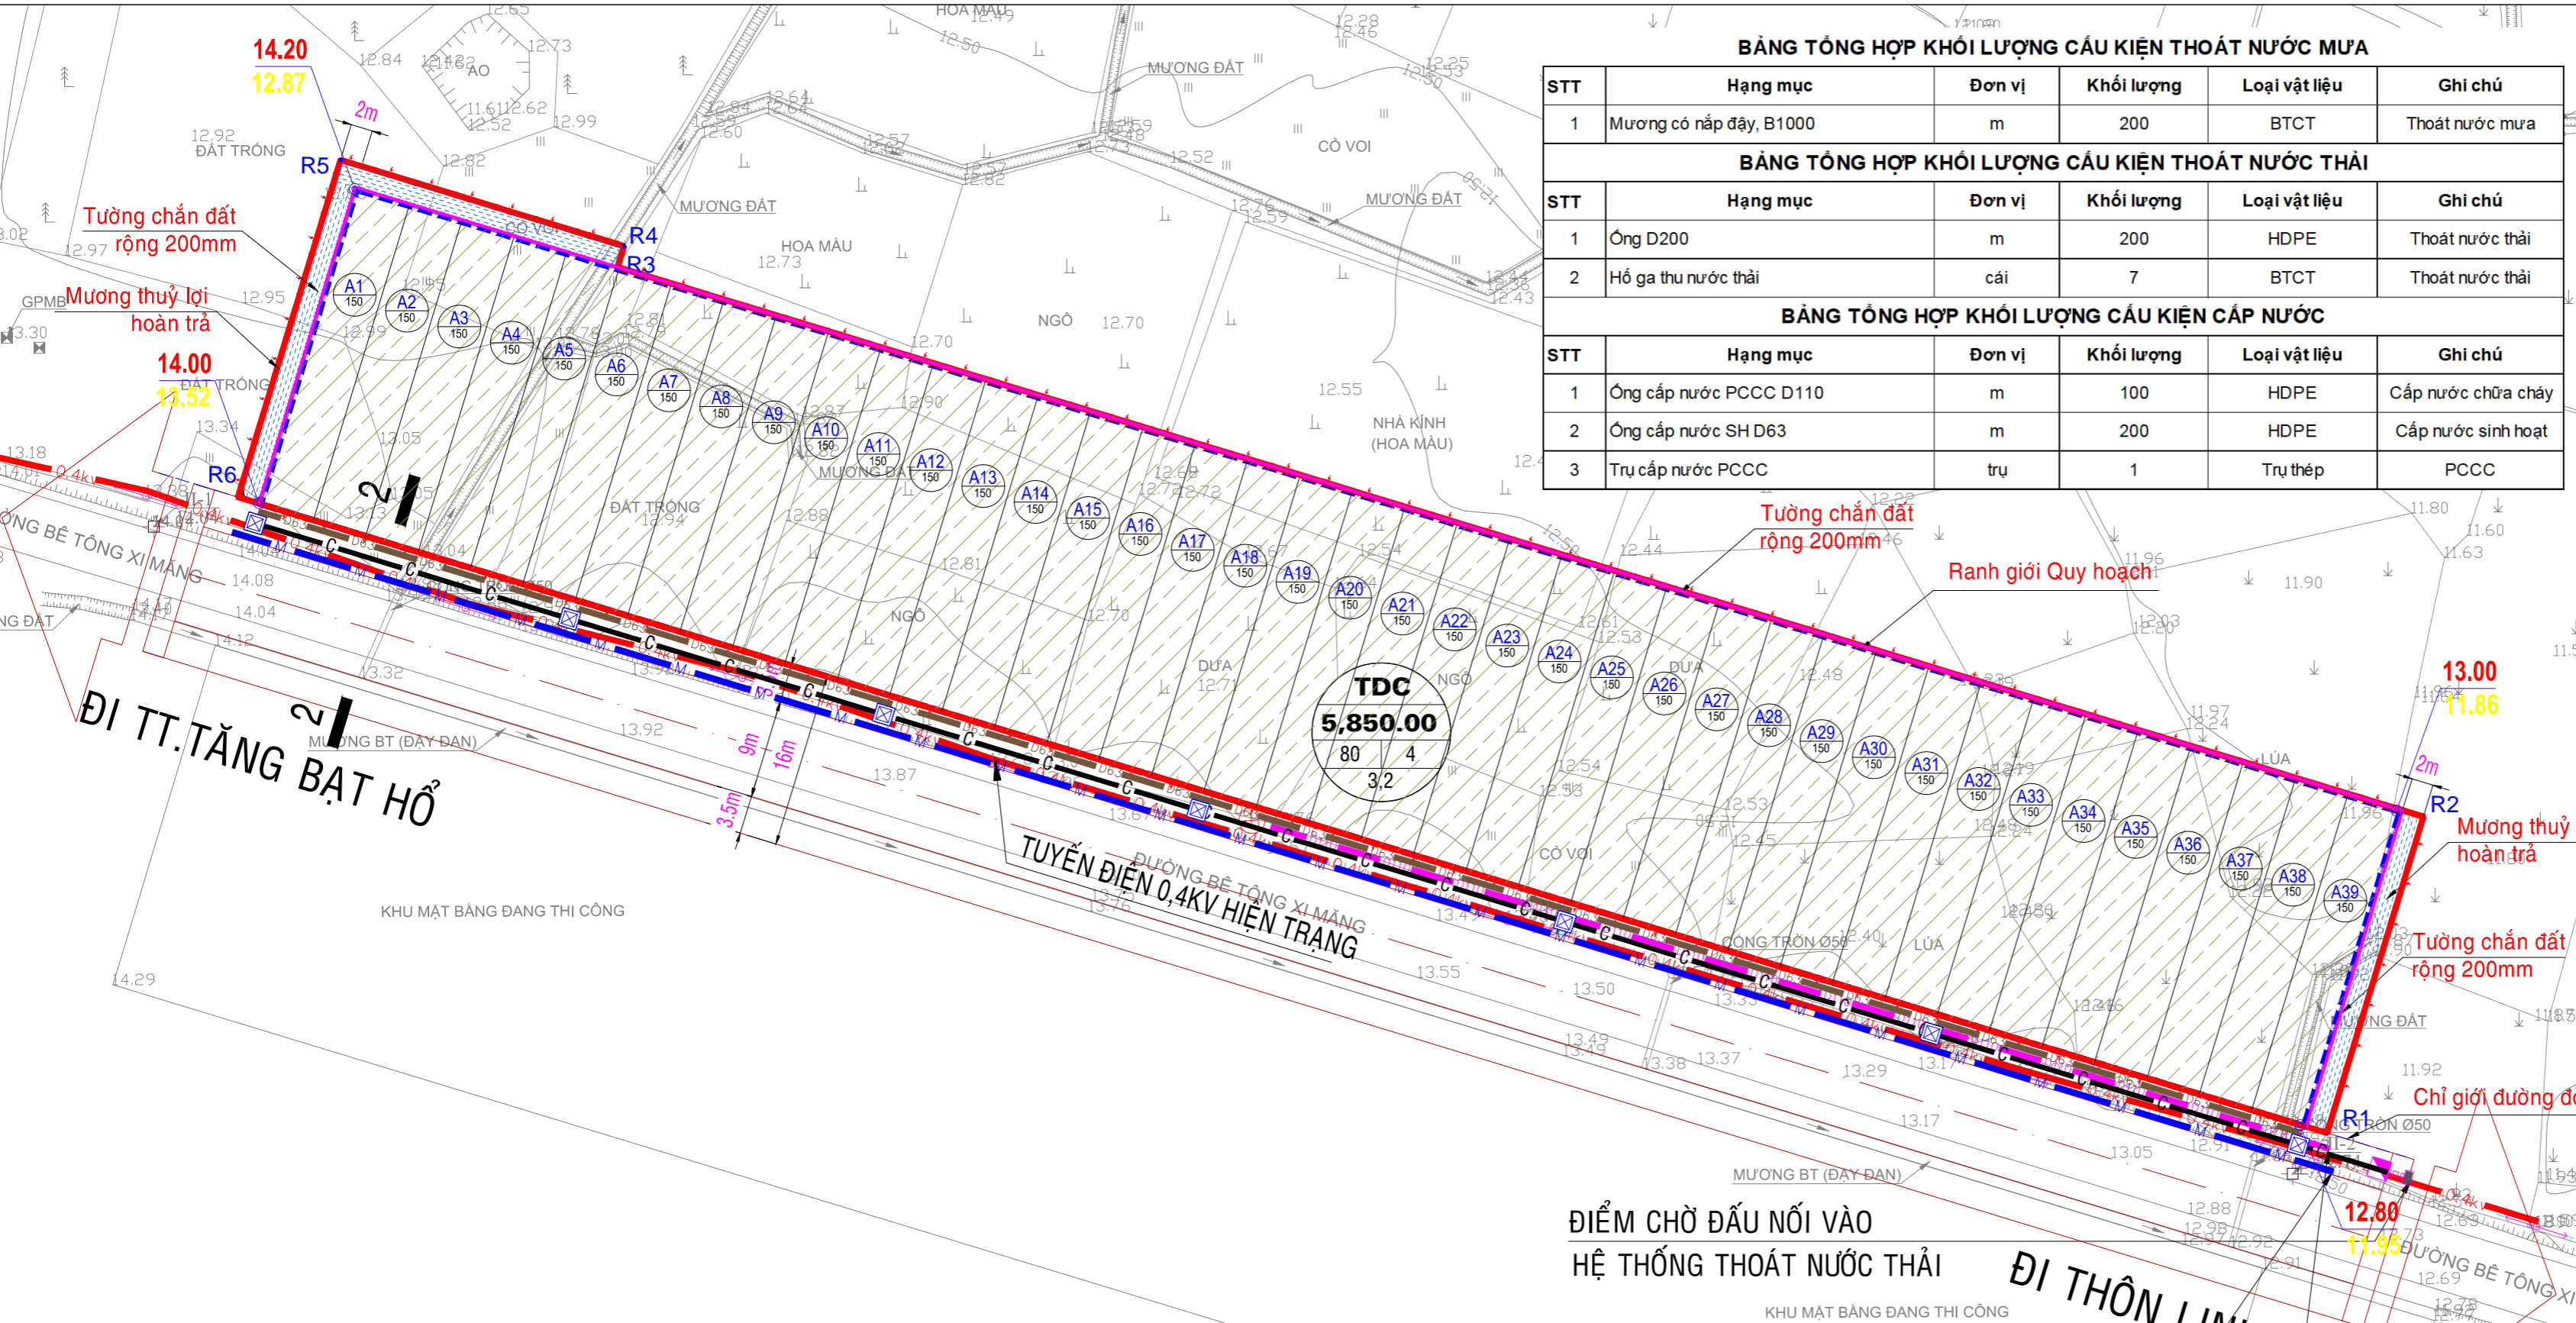
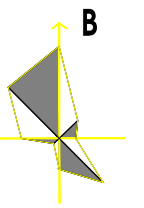


ĐỒ ÁN: QUY HOẠCH CHI TIẾT XÂY DỰNG TỶ LỆ 1/500 BỔ SUNG KHU TÁI ĐỊNH CƯ TẠI ĐỘI 5, THÔN AN HẬU, XÃ AN PHONG

ĐỊA ĐIỂM: THÔN AN HẬU, XÃ AN PHONG, HUYỆN HOÀI ÂN

TỔNG HỢP ĐƯỜNG DÂY, ĐƯỜNG ỐNG KỸ THUẬT

TỶ LỆ XÍCH

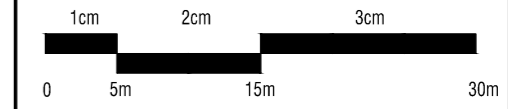

BẢNG TỔNG HỢP KHỐI LƯỢNG CẤU KIỆN THOÁT NƯỚC MƯA					
STT	Hạng mục	Đơn vị	Khối lượng	Loại vật liệu	Ghi chú
1	Mương có nắp đậy, B1000	m	200	BTCT	Thoát nước mưa

BẢNG TỔNG HỢP KHỐI LƯỢNG CẤU KIỆN THOÁT NƯỚC THẢI					
STT	Hạng mục	Đơn vị	Khối lượng	Loại vật liệu	Ghi chú
1	Ống D200	m	200	HDPE	Thoát nước thải
2	Hố ga thu nước thải	cái	7	BTCT	Thoát nước thải

BẢNG TỔNG HỢP KHỐI LƯỢNG CẤU KIỆN CẤP NƯỚC					
STT	Hạng mục	Đơn vị	Khối lượng	Loại vật liệu	Ghi chú
1	Ống cấp nước PCCC D110	m	100	HDPE	Cấp nước chữa cháy
2	Ống cấp nước SH D63	m	200	HDPE	Cấp nước sinh hoạt
3	Trụ cấp nước PCCC	trụ	1	Trụ thép	PCCC

CƠ QUAN PHÊ DUYỆT:
 ỦY BAN NHÂN DÂN HUYỆN HOÀI ÂN

KÈM THEO QUYẾT ĐỊNH SỐ:, NGÀYTHÁNG NĂM

CƠ QUAN THẨM ĐỊNH:
 PHÒNG KINH TẾ VÀ HẠ TẦNG HUYỆN HOÀI ÂN

KÈM THEO TỜ TRÌNH SỐ:, NGÀYTHÁNG NĂM

CHỦ ĐẦU TƯ:
 BAN QUẢN LÝ DỰ ÁN ĐTXD VÀ PTQĐ HUYỆN HOÀI ÂN

KÈM THEO TỜ TRÌNH SỐ:, NGÀYTHÁNG NĂM


CÔNG TRÌNH:
 ĐỒ ÁN: QUY HOẠCH CHI TIẾT XÂY DỰNG TỶ LỆ 1/500 BỔ SUNG KHU TÁI ĐỊNH CƯ TẠI ĐỘI 5, THÔN AN HẬU, XÃ AN PHONG

ĐỊA ĐIỂM: THÔN AN HẬU, XÃ AN PHONG, HUYỆN HOÀI ÂN

TÊN BẢN VẼ:
 TỔNG HỢP ĐƯỜNG DÂY, ĐƯỜNG ỐNG KỸ THUẬT

KÝ HIỆU:

	RANH GIỚI QUY HOẠCH
	TUYẾN THOÁT NƯỚC MƯA
	MƯƠNG THOÁT NƯỚC MƯA
	TUYẾN CẤP NƯỚC D110
	TUYẾN CẤP NƯỚC D63
	LOẠI ỐNG, ĐƯỜNG KÍNH, HƯỚNG CẤP
	TRỤ CẤP NƯỚC CHỮA CHÁY
	TUYẾN ĐIỆN 0,4KV HIỆN TRẠNG
	ỐNG HDPE D200 THOÁT NƯỚC THẢI

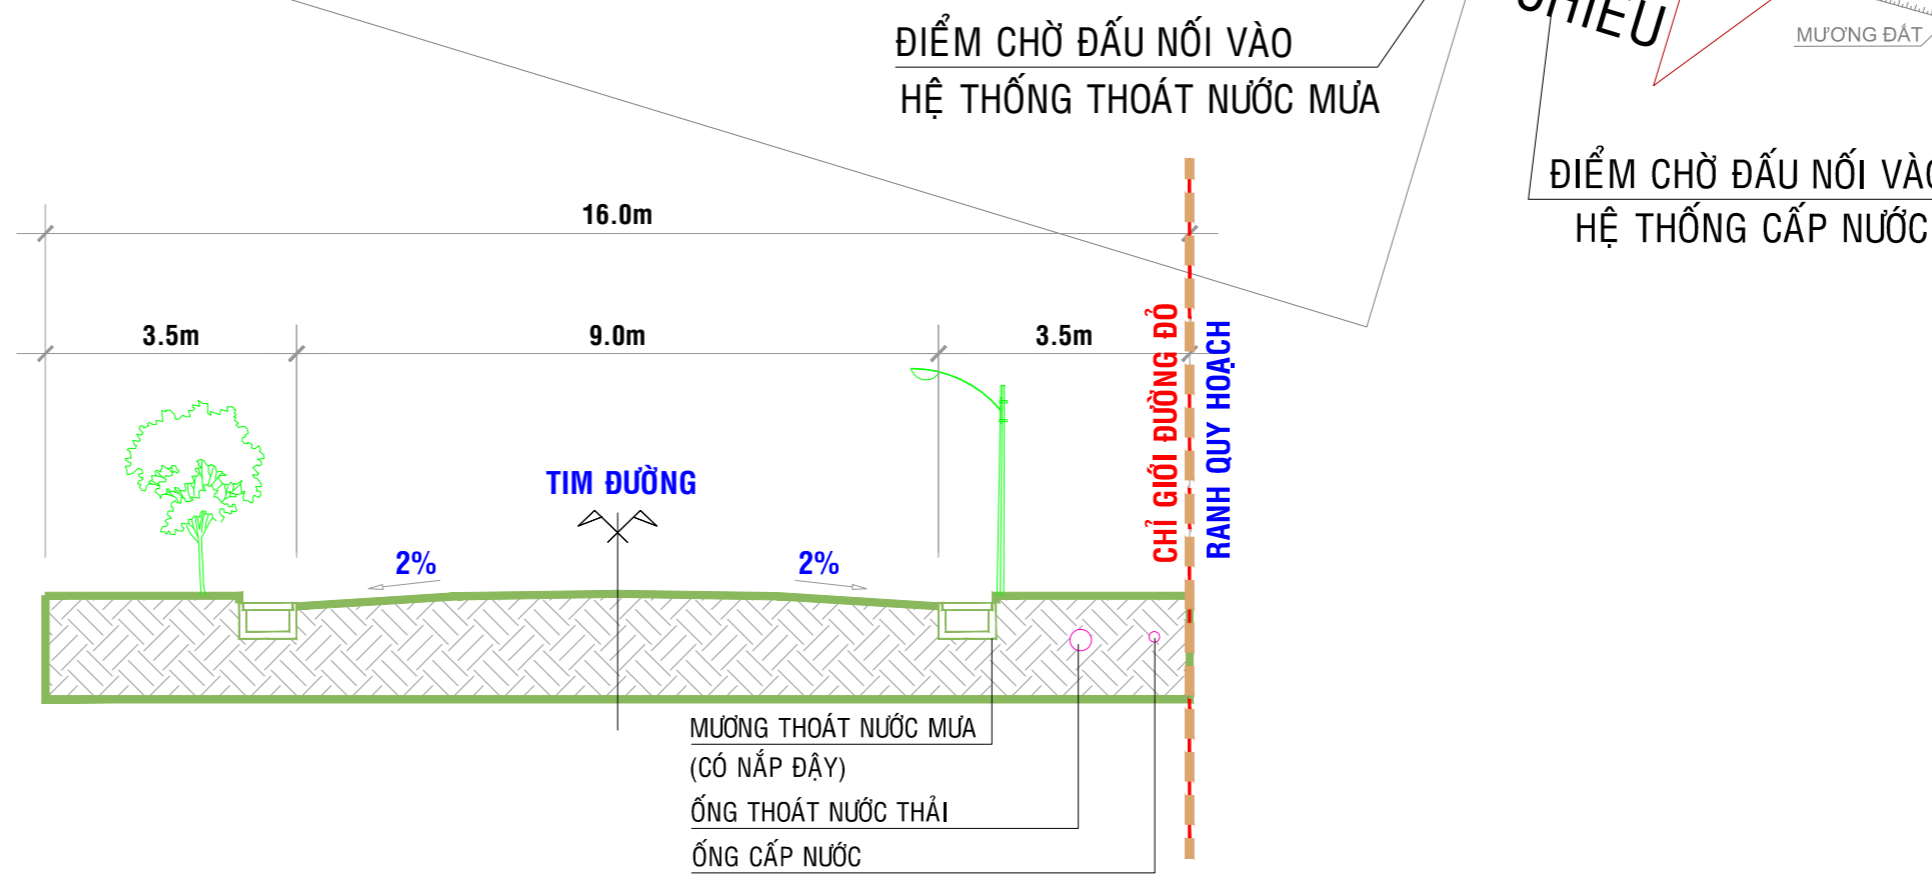

MẶT CẮT 2-2

KÝ HIỆU: QH-10	GHÉP: 1 TỜ A2	TỶ LỆ: 1/500	NGÀY:/...../2023
THỂ HIỆN	KS. NGUYỄN ĐẠI HUYNH		
THIẾT KẾ	KS. TRẦN THANH HÒA		
CHỦ TRÌ	KS. NGUYỄN ĐẠI HUYNH		
CHỦ NHIỆM	THS-KTS. NGÔ ĐỨC QUÝ		
Q.L KỸ THUẬT	THS-KS. NGUYỄN BÁ TOÀN		
GIÁM ĐỐC			
NGUYỄN BÁ TOÀN			
CÔNG TY TNHH TƯ VẤN XÂY DỰNG MIỀN TRUNG STRUCTURE ĐC: 105 TÂN TRẠO, BÌNH KIẾN - TP. TUY HÒA - PHÚ YÊN TEL: 02567.503.999			