
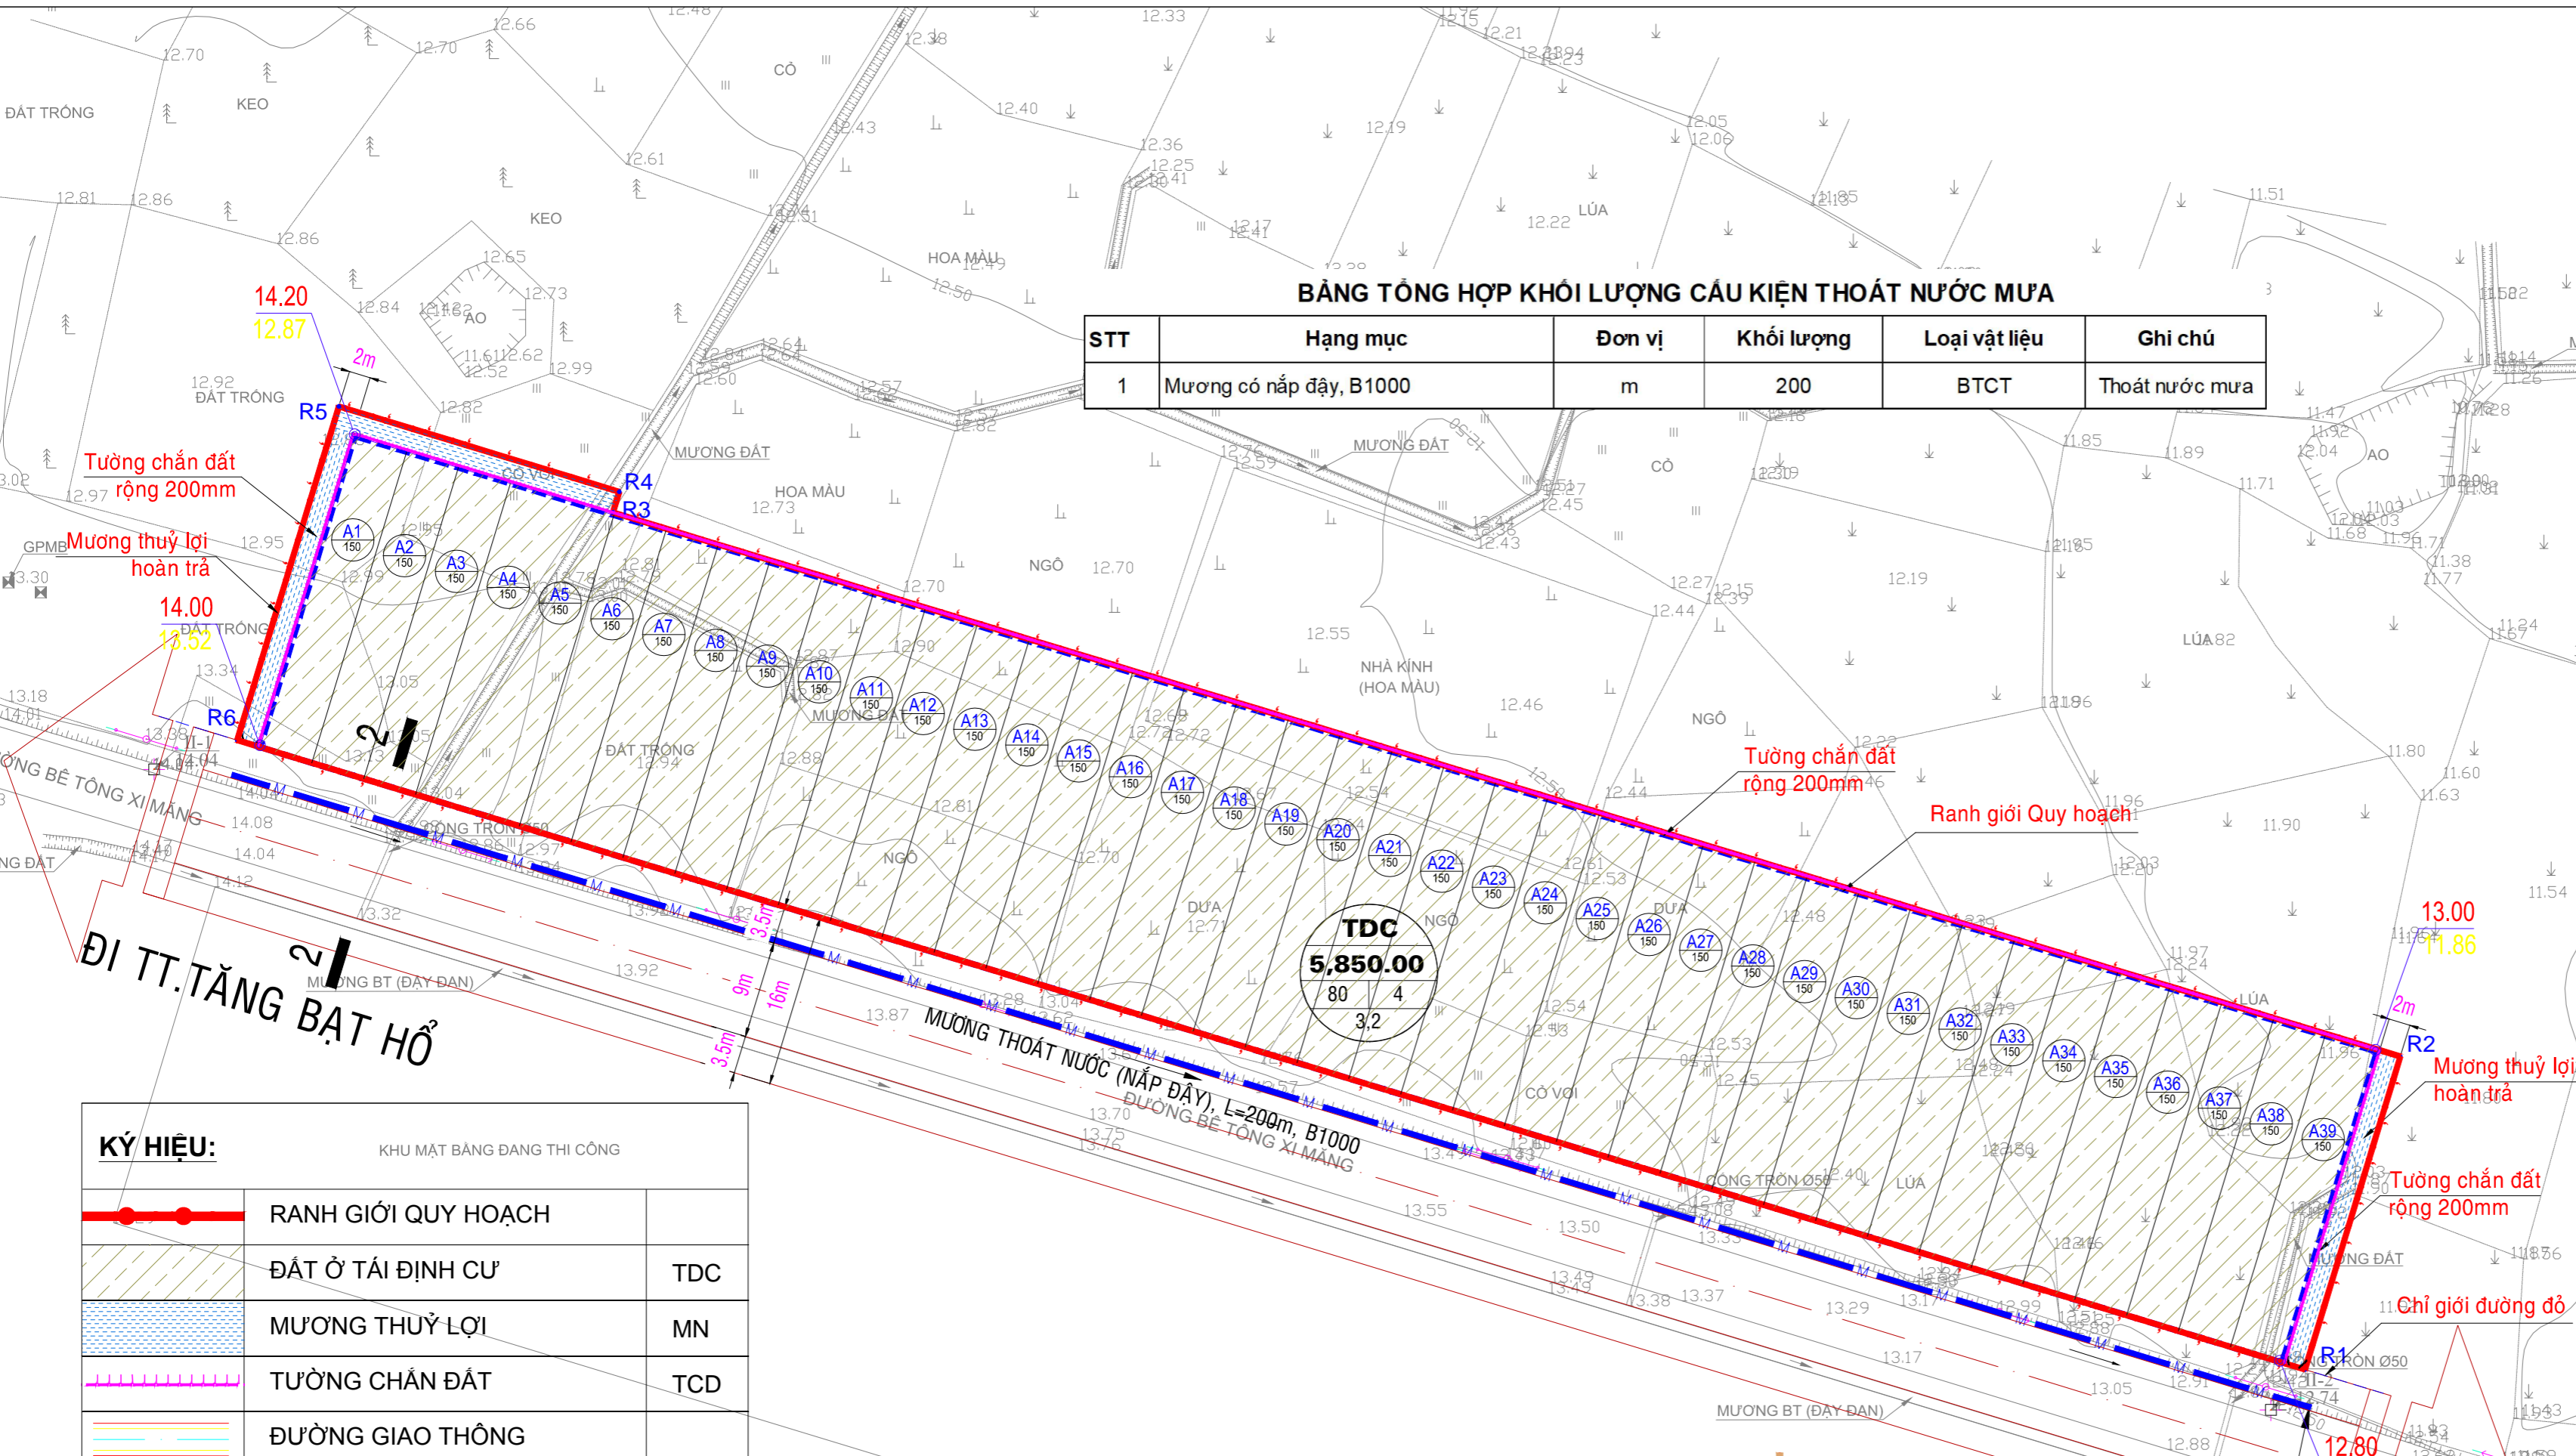
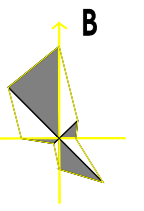


**ĐỒ ÁN: QUY HOẠCH CHI TIẾT XÂY DỰNG TỶ LỆ 1/500 BỔ SUNG KHU TÁI ĐỊNH CƯ TẠI ĐỘI 5, THÔN AN HẬU, XÃ AN PHONG**

**ĐỊA ĐIỂM: THÔN AN HẬU, XÃ AN PHONG, HUYỆN HOÀI ÂN**

**QUY HOẠCH THOÁT NƯỚC MƯA**

TỶ LỆ XÍCH

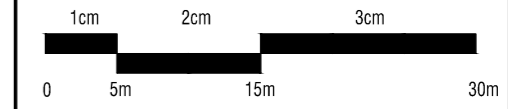

**BẢNG TỔNG HỢP KHỐI LƯỢNG CẤU KIỆN THOÁT NƯỚC MƯA**

STT	Hạng mục	Đơn vị	Khối lượng	Loại vật liệu	Ghi chú
1	Mương có nắp đậy, B1000	m	200	BTCT	Thoát nước mưa

**TDC**  
5,850.00  
80 4  
3,2


KÝ HIỆU:		KHU MẶT BẰNG ĐANG THI CÔNG
	RANH GIỚI QUY HOẠCH	
	ĐẤT Ở TÁI ĐỊNH CƯ	TDC
	MƯƠNG THUỶ LỢI	MN
	TƯỜNG CHẮN ĐẤT	TCD
	ĐƯỜNG GIAO THÔNG	
	TUYẾN THOÁT NƯỚC MƯA	

	MƯƠNG THOÁT NƯỚC
	HƯỜNG NƯỚC CHẢY

	KÝ HIỆU LÔ ĐẤT
	DIỆN TÍCH (m <sup>2</sup> )
	MỖXĐ TỶ ĐA(%) - TẦNG CAO TỐI ĐA
	HỆ SỐ SỬ DỤNG ĐẤT TỐI ĐA
	SỐ THỨ TỰ LÔ NHÀ Ở
	DIỆN TÍCH LÔ NHÀ Ở (m <sup>2</sup> )



**MẶT CẮT 2-2**

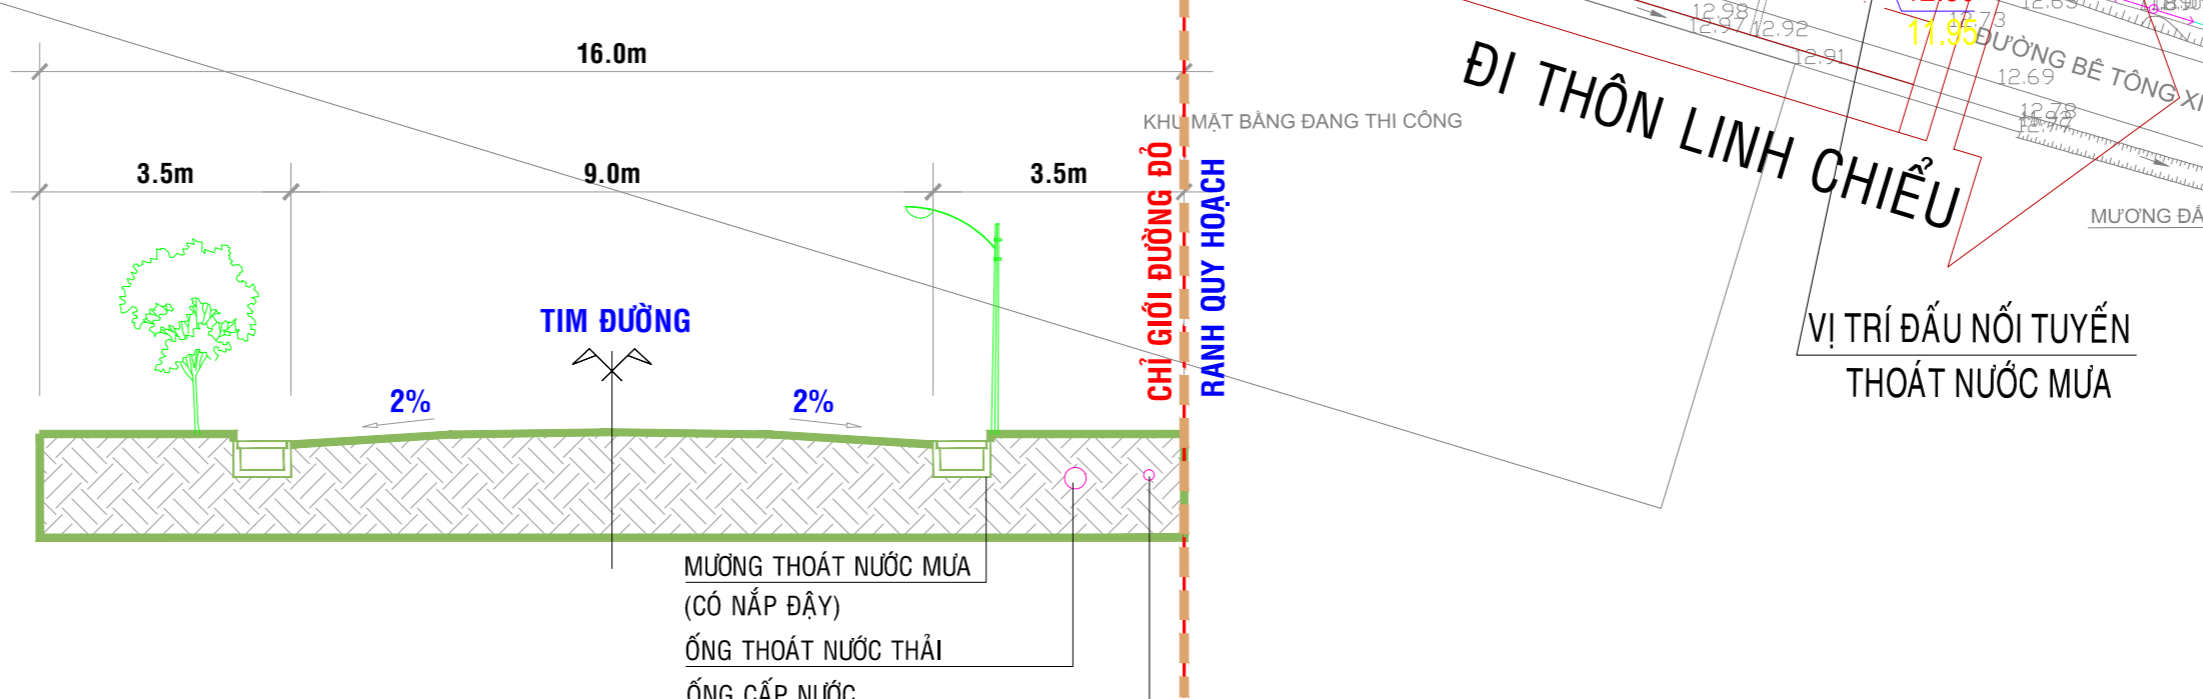**CƠ QUAN PHÊ DUYỆT:**  
ỦY BAN NHÂN DÂN HUYỆN HOÀI ÂN

KÈM THEO QUYẾT ĐỊNH SỐ: ....., NGÀY .....THÁNG ..... NĂM .....

**CƠ QUAN THẨM ĐỊNH:**  
PHÒNG KINH TẾ VÀ HẠ TẦNG HUYỆN HOÀI ÂN

KÈM THEO TỜ TRÌNH SỐ: ....., NGÀY .....THÁNG ..... NĂM .....

**CHỦ ĐẦU TƯ:**  
BAN QUẢN LÝ DỰ ÁN ĐTXD VÀ PTQĐ HUYỆN HOÀI ÂN

KÈM THEO TỜ TRÌNH SỐ: ....., NGÀY .....THÁNG ..... NĂM .....

**CÔNG TRÌNH:**  
ĐỒ ÁN: QUY HOẠCH CHI TIẾT XÂY DỰNG TỶ LỆ 1/500 BỔ SUNG KHU TÁI ĐỊNH CƯ TẠI ĐỘI 5, THÔN AN HẬU, XÃ AN PHONG

ĐỊA ĐIỂM: THÔN AN HẬU, XÃ AN PHONG, HUYỆN HOÀI ÂN

TÊN BẢN VẼ:  
**QUY HOẠCH THOÁT NƯỚC MƯA**

KÝ HIỆU: QH-06	GHÉP: 1 TỜ A2	TỶ LỆ: 1/500	NGÀY: ...../...../2023
THỂ HIỆN	KS. NGUYỄN ĐẠI HUYNH		
THIẾT KẾ	KS. NGUYỄN ĐẠI HUYNH		
CHỦ TRÌ	THS-KTS. NGÔ ĐỨC QUÝ		
CHỦ NHIỆM	THS-KS. NGUYỄN BÁ TOÀN		
Q.L KỸ THUẬT			
GIÁM ĐỐC			
<b>NGUYỄN BÁ TOÀN</b>			

**CÔNG TY TNHH TƯ VẤN XÂY DỰNG MIỀN TRUNG STRUCTURE**  
ĐC: 105 TÂN TRAO, BÌNH KIẾN - TP. TUY HÒA - PHÚ YÊN  
TEL: 02567.503.999