




MẶT CÁT 4-4 ĐƯỜNG LỘ GIỚI 13M

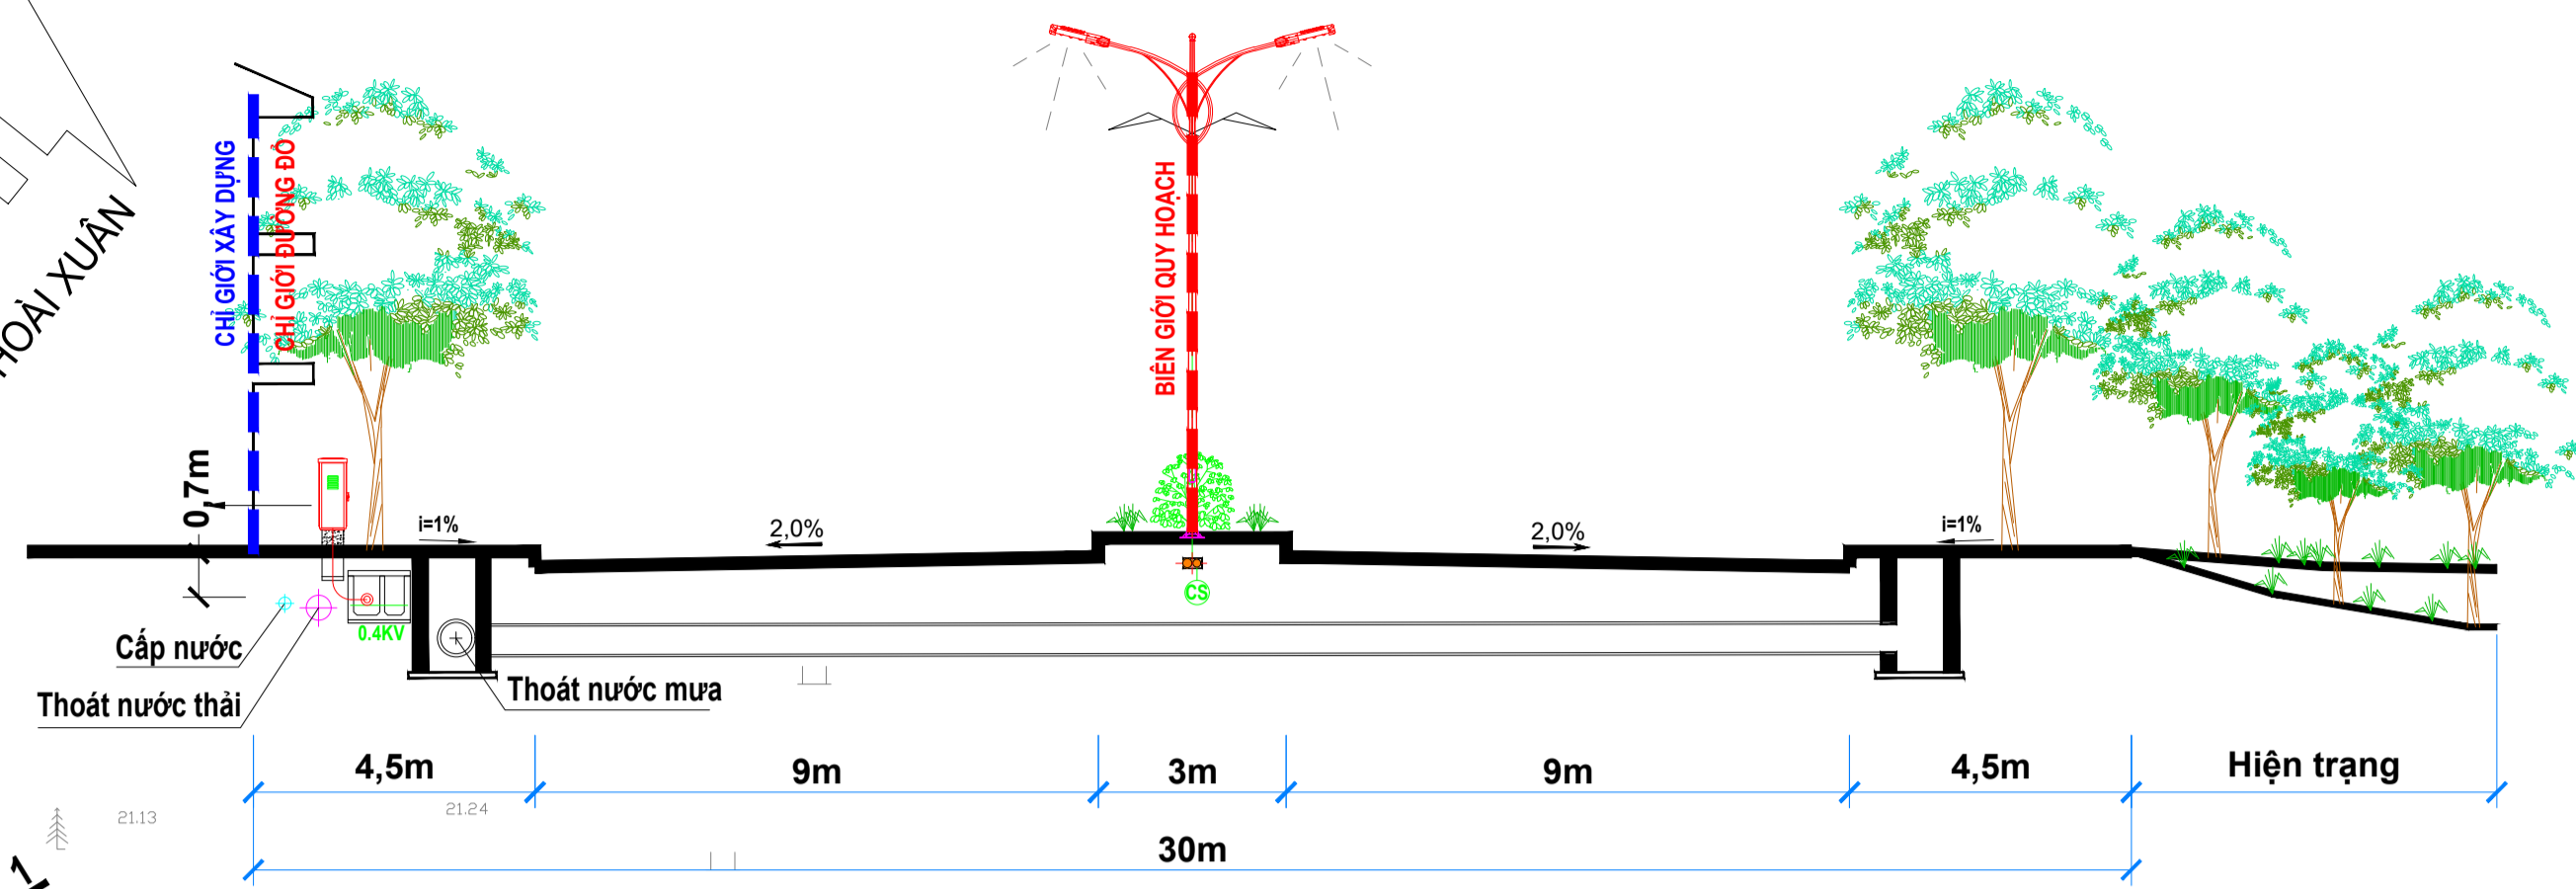

MẶT CÁT 1-1 ĐƯỜNG TRẦN VĂN CÂN LỘ GIỚI 30M

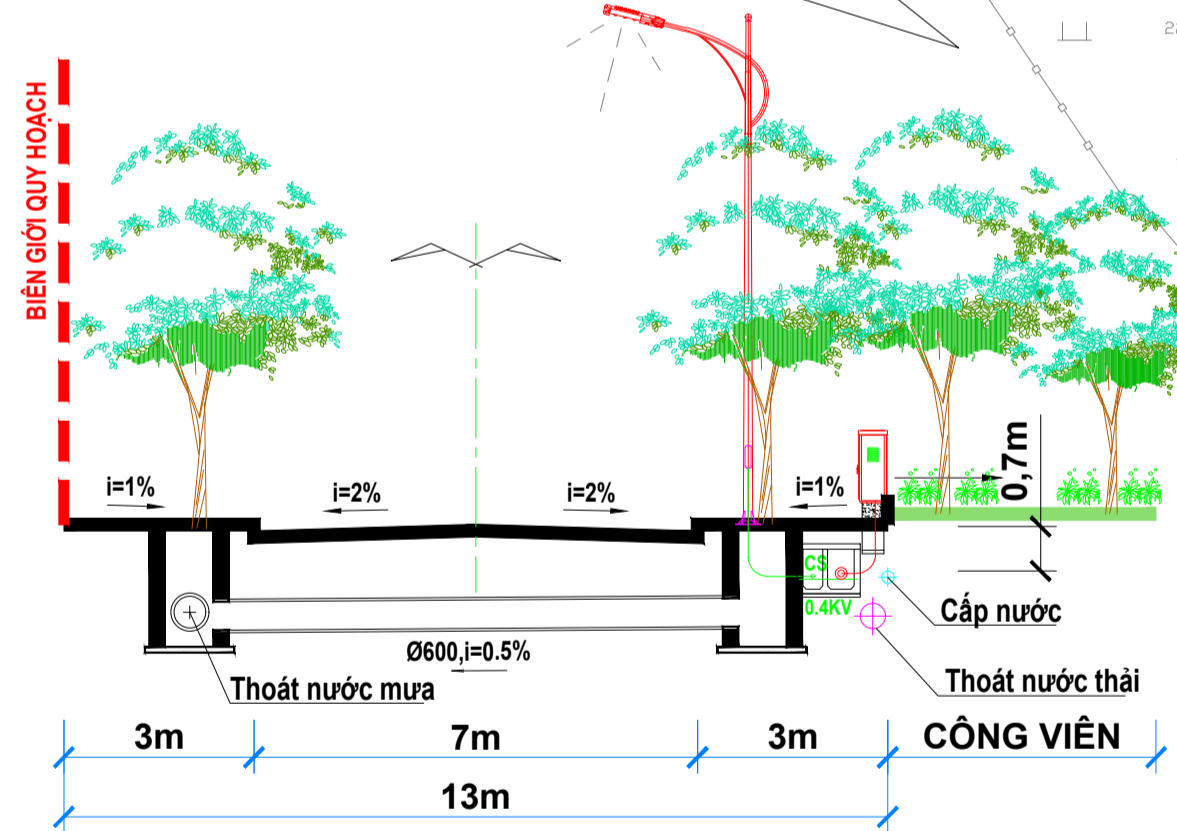


MẶT CÁT 3-3 ĐƯỜNG LỘ GIỚI 13M

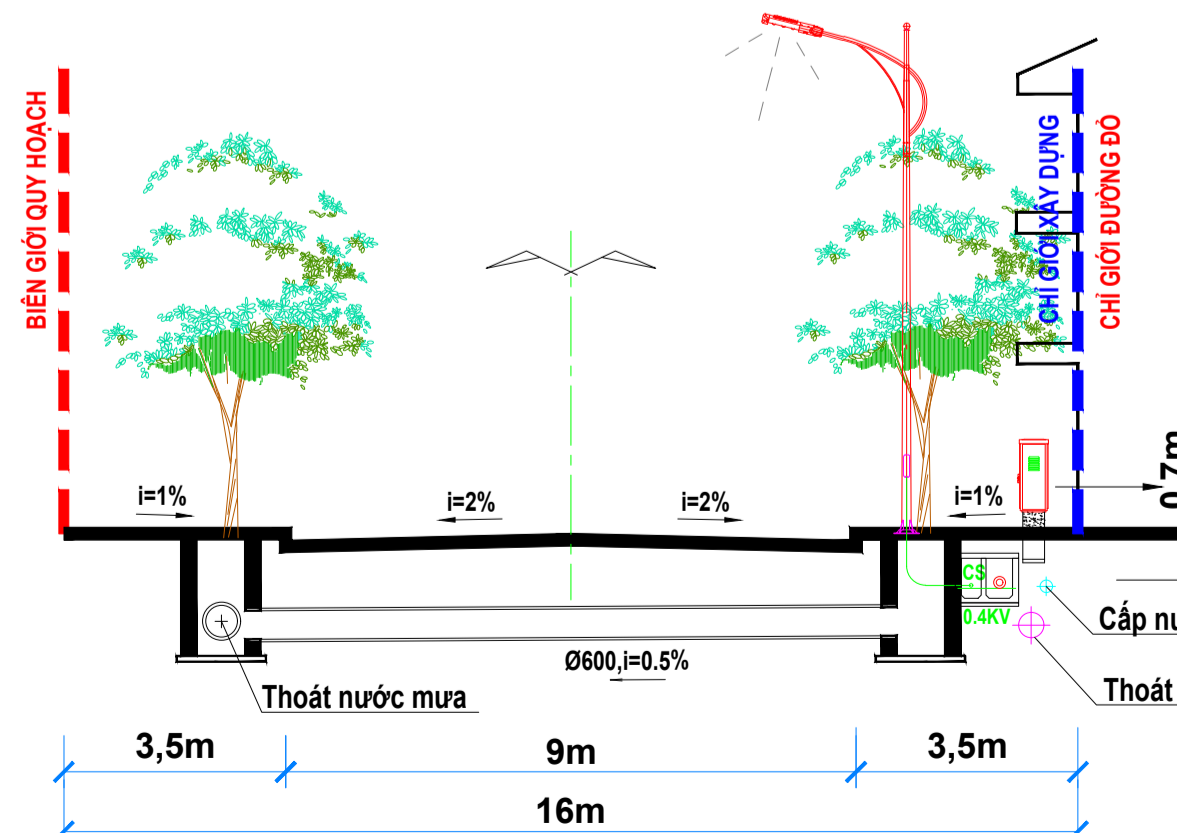

MẶT CÁT 2-2 ĐƯỜNG LỘ GIỚI 16M



BẢNG THỐNG KÊ ĐƯỜNG GIAO THÔNG							
TT	TÊN ĐƯỜNG	CHIỀU DÀI (m)	LỘ GIỚI (m)			DIỆN TÍCH (m <sup>2</sup> )	
			LỀ TRÁI	LÒNG ĐƯỜNG	LỀ PHẢI	ĐƯỜNG	VIA HÈ
1	ĐƯỜNG N1	173,43	3,00	7,00	3,00	1.214,01	1.040,58
2	ĐƯỜNG TRẦN VĂN CÂN	152,81	4,50	10,58	0,00	1.616,73	687,65
3	ĐƯỜNG ĐÔNG KHÔI	92,86	3,50	9,00	3,50	835,74	650,02
4	ĐƯỜNG NỘI BỘ, NÚT GIAO THÔNG						653,68
TỔNG CỘNG							6.698,41

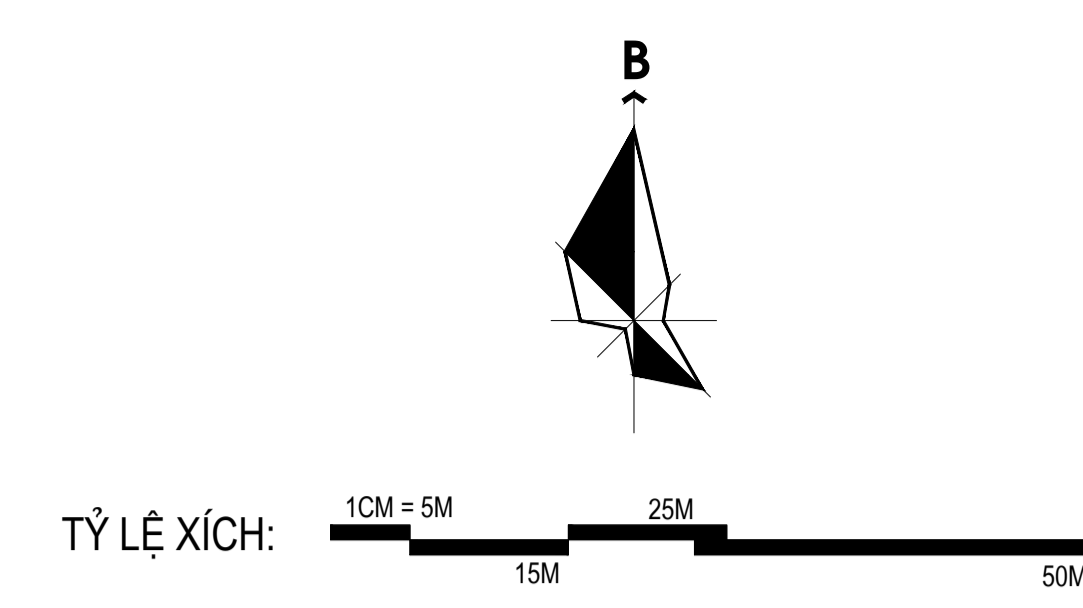

- KÝ HIỆU:**
- Đất cây xanh
  - Nét giao thông, HTKT
  - Đất giao thông
  - Ranh quy hoạch
  - Chi giới xây dựng
  - Cao độ thiết kế
  - Cao độ hiện trạng
  - Ký hiệu Khu đất
  - NO-01
  - 1.950,0m<sup>2</sup>
  - Diện tích Khu đất

CƠ QUAN PHÉ DUYỆT:  
 ỦY BAN NHÂN DÂN THỊ XÃ HOÀI NHƠN  
 KÈM THEO QUYẾT ĐỊNH SỐ..... NGÀY..... THÁNG..... NĂM 2023

CƠ QUAN THẨM ĐỊNH:  
 PHÒNG QUẢN LÝ ĐÔ THỊ THỊ XÃ HOÀI NHƠN  
 KÈM THEO TỜ TRÌNH SỐ..... NGÀY..... THÁNG..... NĂM 2023

CƠ QUAN TỔ CHỨC LẬP QUY HOẠCH:  
 ỦY BAN NHÂN DÂN PHƯỜNG BÔNG SƠN  
 KÈM THEO TỜ TRÌNH SỐ..... NGÀY..... THÁNG..... NĂM 2023

ĐỒ ÁN - ĐỊA ĐIỂM:  
 QUY HOẠCH CHI TIẾT TỶ LỆ 1/500  
 KHU DÂN CƯ KHU PHỐ THIẾT ĐÌNH BẮC  
 PHƯỜNG BÔNG SƠN, THỊ XÃ HOÀI NHƠN, TỈNH BÌNH ĐỊNH

TÊN BẢN VẼ:  
**BẢN ĐỒ QUY HOẠCH HỆ THỐNG CÔNG TRÌNH GIAO THÔNG, CHỈ GIỚI ĐƯỜNG ĐỎ, CHỈ GIỚI XÂY DỰNG**

BẢN VẼ:	QH-06	GHÉP: 1x1	TỶ LỆ: 1/500	THÁNG 04/2023
THỂ HIỆN	KS. NGUYỄN NHƯ Ý			
THIẾT KẾ	KS. NGUYỄN HUY THẠCH			
CHỦ TRÌ	ThS.KS. LÊ THANH LIÊM			
CHỦ NHIỆM	KTS. HÀ HÙNG VIỆT			
QL. KỸ THUẬT	KTS. NGUYỄN XUÂN KÝ			

GIÁM ĐỐC  
 ThS.KS. LÊ THANH LIÊM

**CÔNG TY TNHH TƯ VẤN XD & MT NAM PHƯƠNG**  
 TRỤ SỞ CHÍNH: 341/42 TÂY SƠN, QUẬN NHƠN, BÌNH ĐỊNH  
 VP: LỘ 14, ĐƯỜNG SỐ 2 - KDC TÀI CỤM KHU BÃI ĐỐC QL1D  
 P. QUANG TRUNG, TP QUY NHƠN, T BÌNH ĐỊNH  
 ĐT: 0256.3535175 - FAX: 0256.3535155

TÊN ĐỒ ÁN: QUY HOẠCH CHI TIẾT TỶ LỆ 1/500 KHU DÂN CƯ KHU PHỐ THIẾT ĐÌNH BẮC  
 TÊN BẢN VẼ: BẢN ĐỒ QUY HOẠCH HỆ THỐNG CÔNG TRÌNH GIAO THÔNG, CGĐĐ, CGXD