
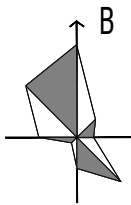


TỶ LỆ XÍCH

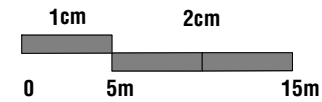

CƠ QUAN PHÊ DUYỆT: ỦY BAN NHÂN DÂN TỈNH BÌNH ĐỊNH  
 KÈM THEO QĐ SỐ: ..... NGÀY ..... THÁNG ..... NĂM 2023

CƠ QUAN THẨM ĐỊNH: SỞ XÂY DỰNG BÌNH ĐỊNH  
 KÈM THEO TỜ TRÌNH SỐ: ..... NGÀY ..... THÁNG ..... NĂM 2023

CHỦ ĐẦU TƯ: CÔNG TY CỔ PHẦN CÔNG NGHIỆP KAMADO  
 KÈM THEO TỜ TRÌNH SỐ: ..... NGÀY ..... THÁNG ..... NĂM 2023

**ĐỒ ÁN QUY HOẠCH CHI TIẾT XÂY DỰNG TỶ LỆ 1/500**  
**NHÀ MÁY SẢN XUẤT GẠCH ÓP LÁT GRANITE**  
**CỦA CÔNG TY CỔ PHẦN CÔNG NGHIỆP KAMADO**  
 ĐỊA ĐIỂM: LÔ CN-14, CCN BÌNH NGHI MỞ RỘNG, THÔN THỦ THIỆN HẠ,  
 XÃ BÌNH NGHI, HUYỆN TÂY SƠN

TÊN BẢN VẼ:  
**SƠ ĐỒ VỊ TRÍ KHU VỰC QUY HOẠCH**

BẢN VẼ: QH 01 | GHÉP: 1 A3 | TỶ LỆ: 1/2.000 | NGÀY: ... / ... / 2023


THỂ HIỆN	KTS. NGUYỄN THANH KIẾN	
THIẾT KẾ	KTS. NGUYỄN THANH KIẾN	
	KTS. NGUYỄN BỬU HƯNG	
CHỦ TRÌ	KTS. PHẠM SONG HỘI	

GIÁM ĐỐC

KTS. NGUYỄN BỬU HƯNG

**CÔNG TY TNHH TƯ VẤN THIẾT KẾ VÀ XÂY DỰNG TÂN KIẾN TRÚC**


ĐC: 72 HOÀNG HOA THÁM, THÀNH PHỐ QUY NHƠN, TỈNH BÌNH ĐỊNH  
 TEL: 09.3489.3489 | EMAIL: tankientruc.arc@gmail.com

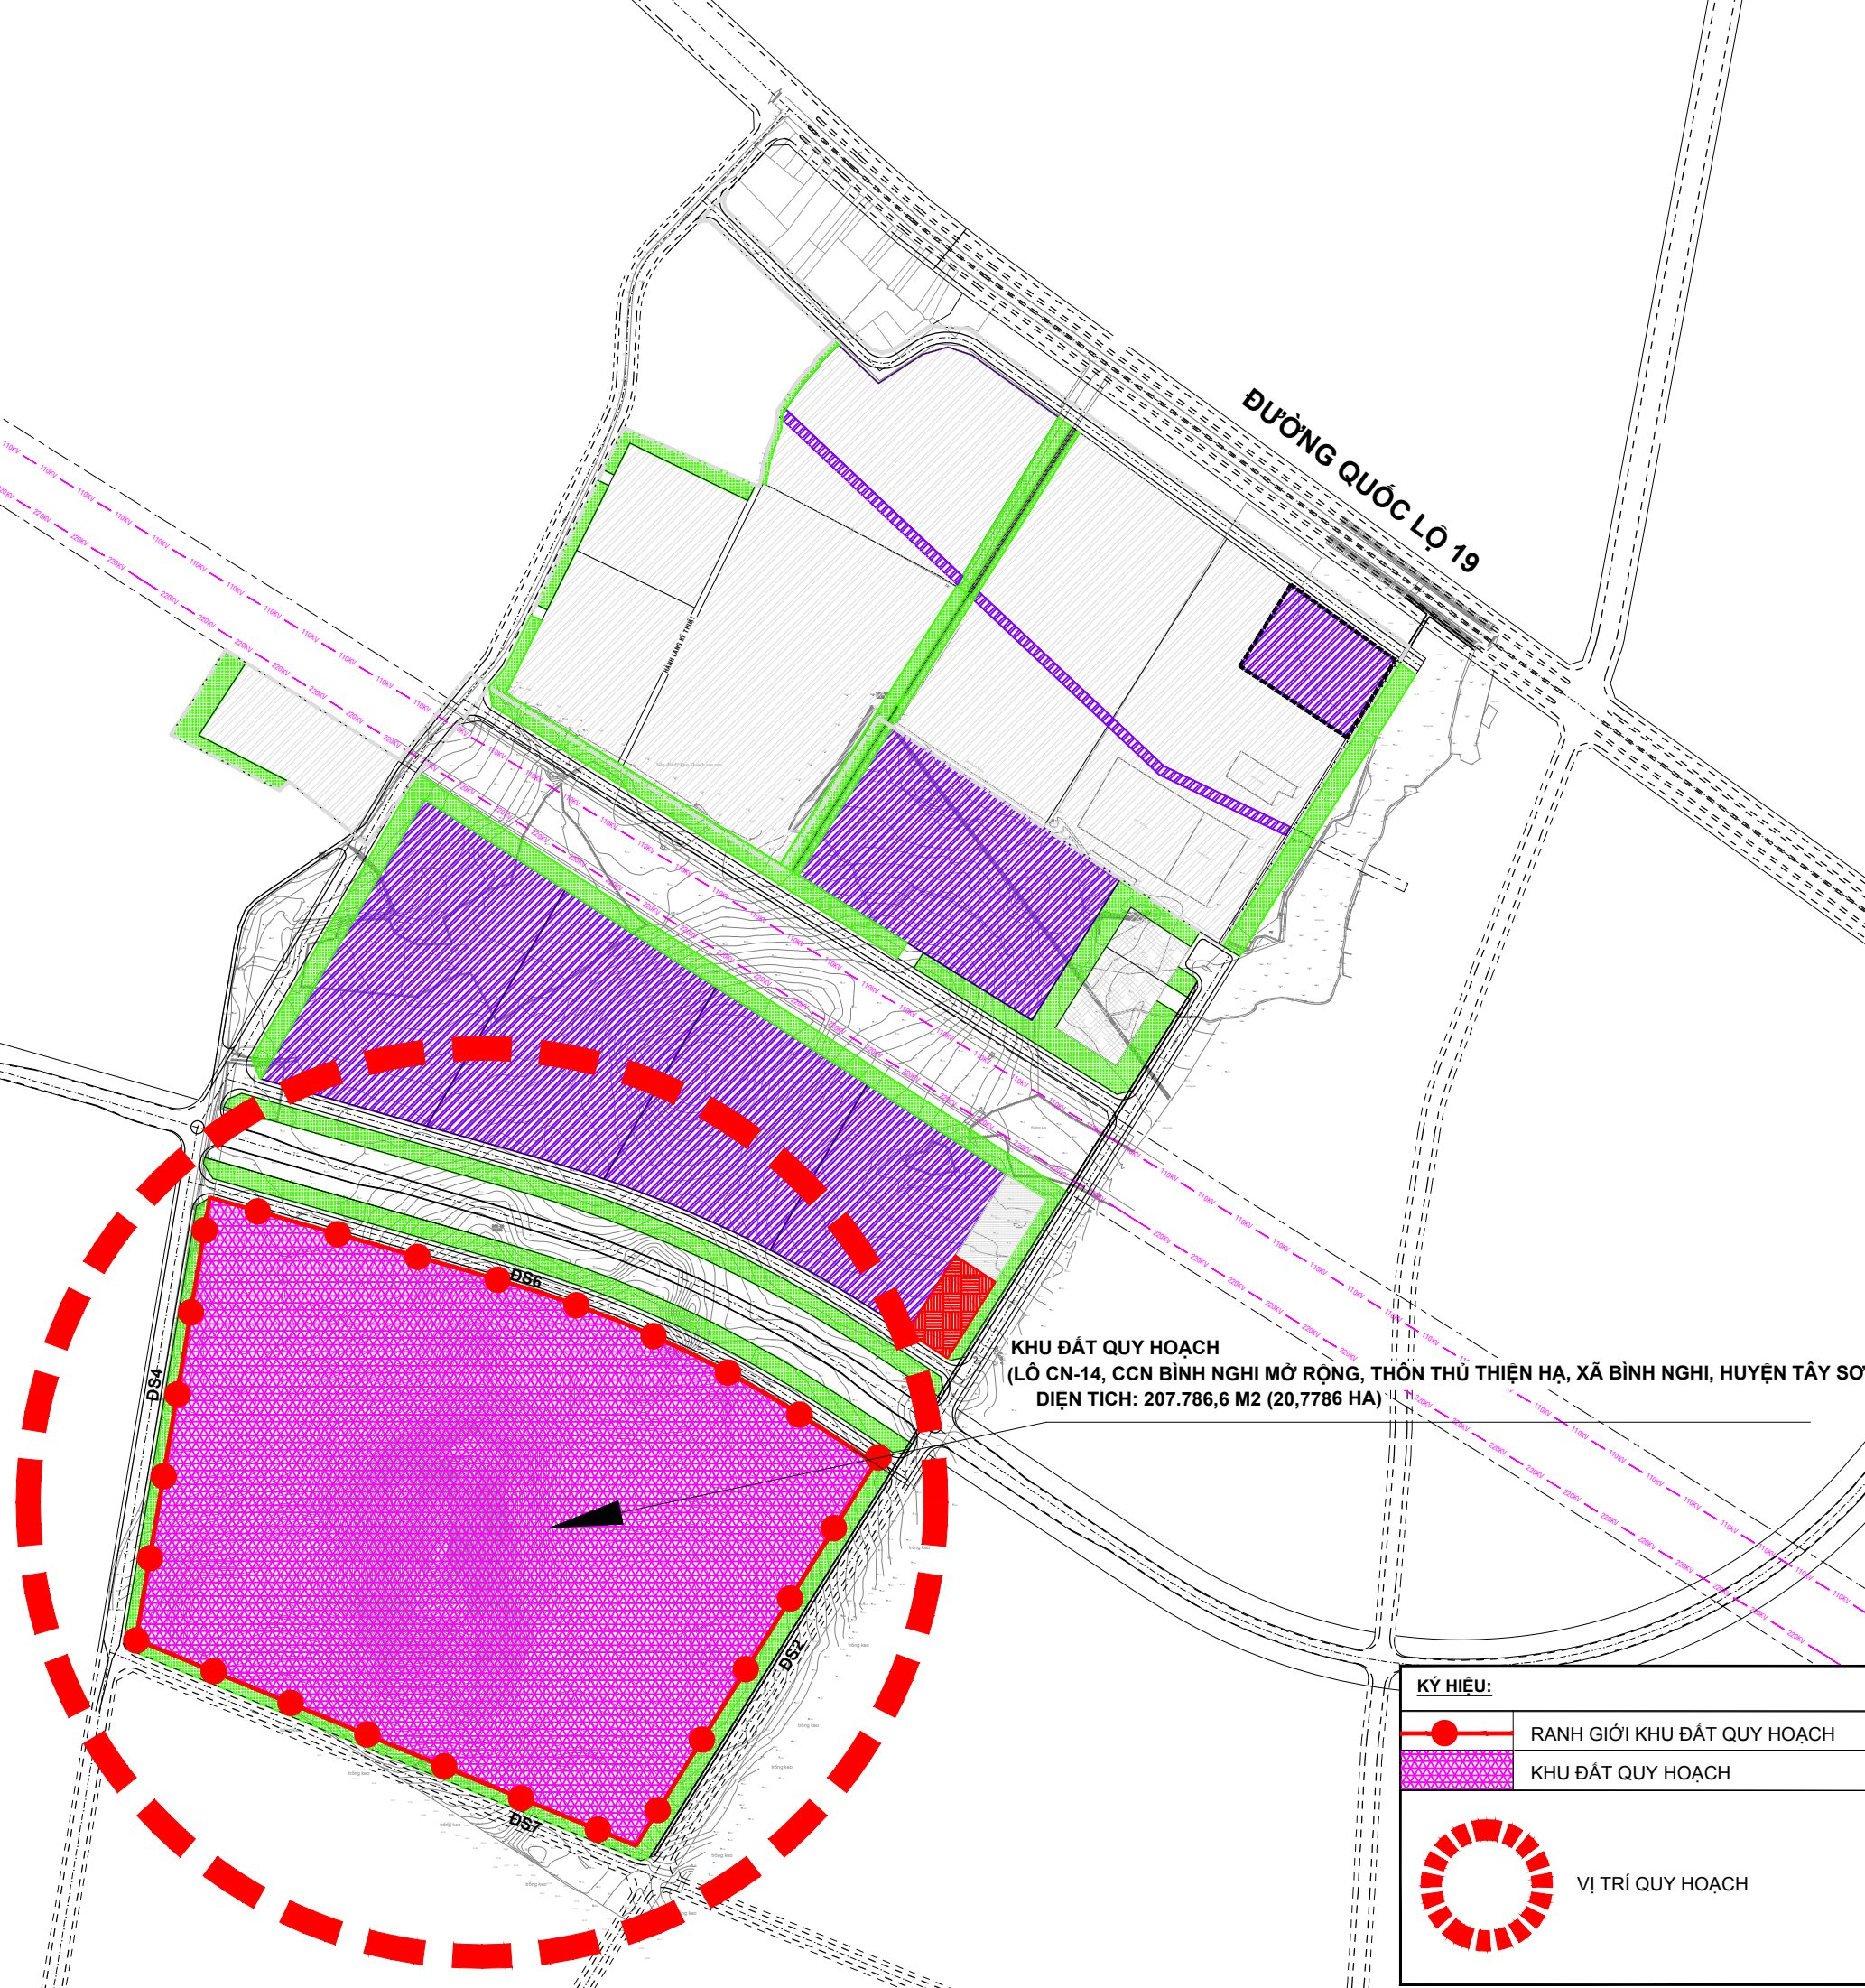

**KHU ĐẤT QUY HOẠCH**  
 (LÔ CN-14, CCN BÌNH NGHI MỞ RỘNG, THÔN THỦ THIỆN HẠ, XÃ BÌNH NGHI, HUYỆN TÂY SƠN)  
 DIỆN TÍCH: 207.786,6 M2 (20,7786 HA)

**KÝ HIỆU:**

- RANH GIỚI KHU ĐẤT QUY HOẠCH
- KHU ĐẤT QUY HOẠCH

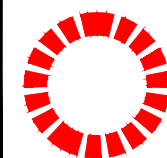

VỊ TRÍ QUY HOẠCH