


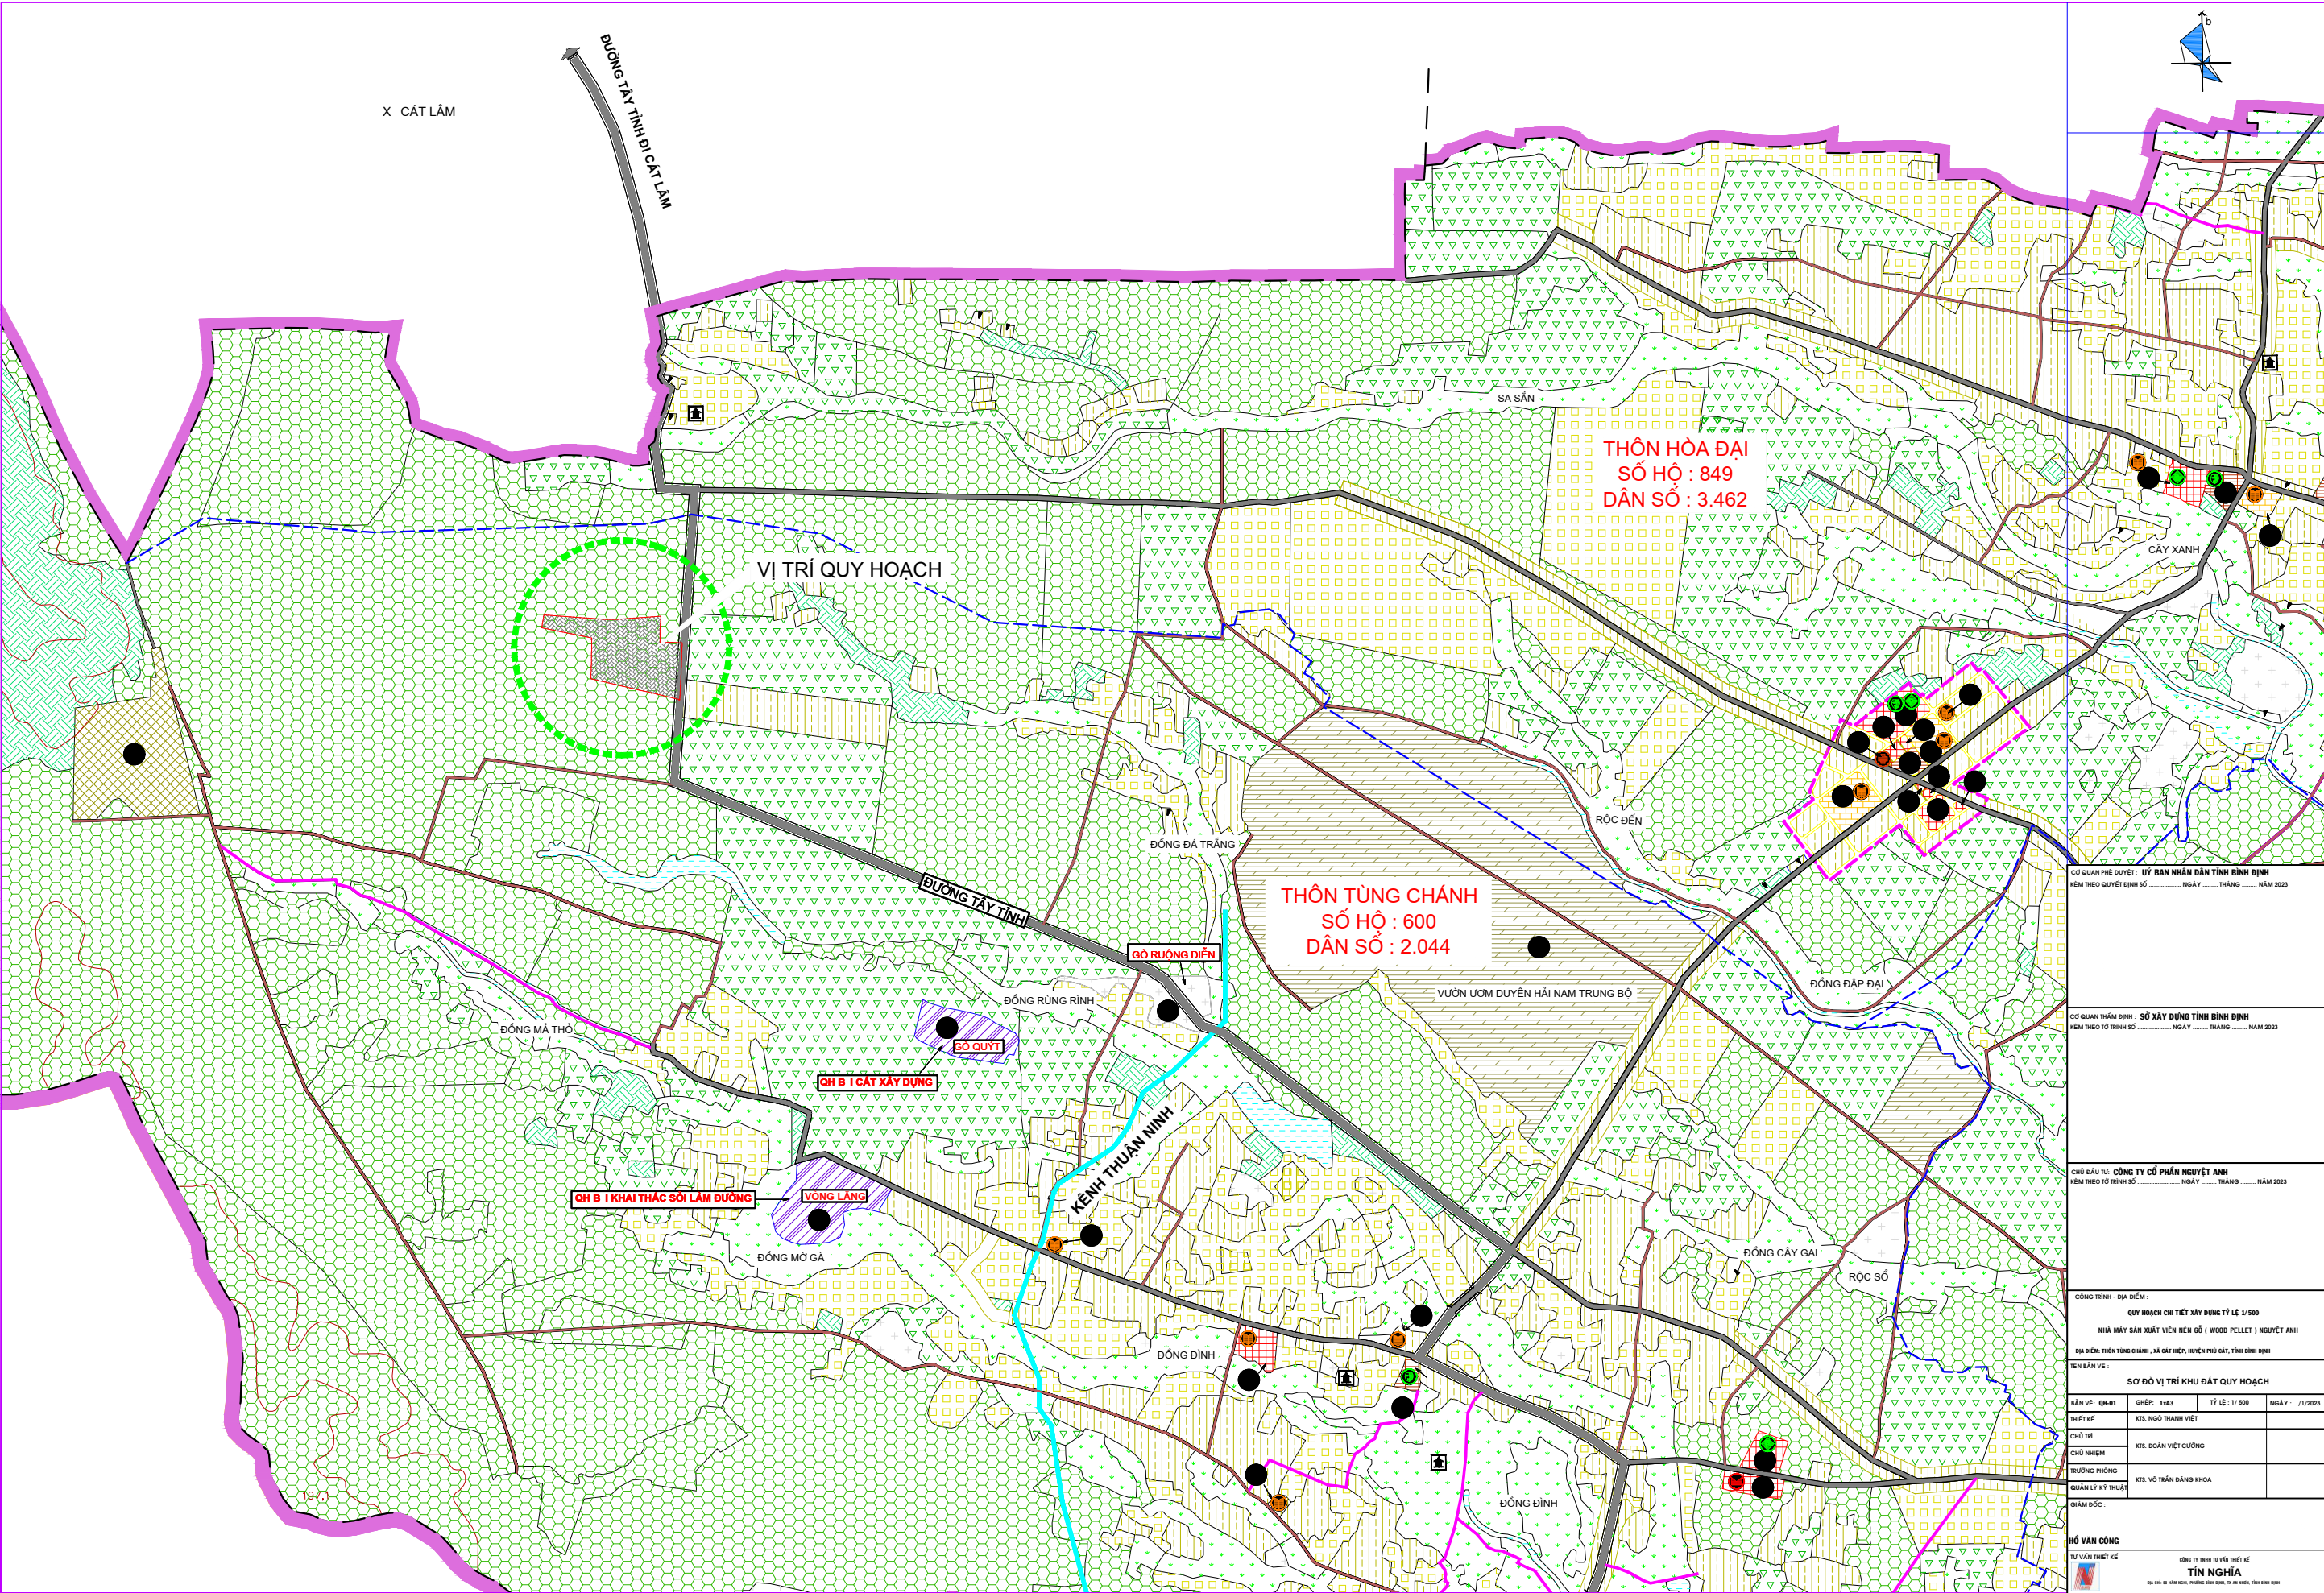

CƠ QUAN PHÊ DUYỆT: ỦY BAN NHÂN DÂN TỈNH BÌNH ĐỊNH
Kèm theo Quyết định số NGÀY THÁNG NĂM 2023

CƠ QUAN THẨM ĐỊNH: SỞ XÂY DỰNG TỈNH BÌNH ĐỊNH
Kèm theo Ý kiến số NGÀY THÁNG NĂM 2023

CHỦ ĐẦU TƯ: CÔNG TY CỔ PHẦN NGUYỆT ANH
Kèm theo Ý kiến số NGÀY THÁNG NĂM 2023

CÔNG TRÌNH - ĐỊA ĐIỂM:
QUY HOẠCH CHI THẾT XÂY DỰNG TỶ LỆ 1/500
NHÀ MÁY SẢN XUẤT VẸN NÉN GỖ (WOOD PELLET) NGUYỆT ANH

ĐỊA ĐIỂM: THÔN TÙNG CHÁNH, XÃ CÁT HIỆP, HUYỆN PHÚ CÁT, TỈNH BÌNH ĐỊNH

TÊN BẢN VẼ:

SƠ ĐỒ VỊ TRÍ KHU BẮT QUY HOẠCH

BẢN VẼ: 08-01
THIẾT KẾ: KTS. NGUYỄN VĂN VIỆT
CHỦ TÌM: KTS. ĐOÀN VĂN CƯỜNG
CHỦ NHIỆM: KTS. VÕ VĂN ĐĂNG KHOA
TRƯỞNG PHÒNG: KTS. VÕ VĂN ĐĂNG KHOA
QUẢN LÝ KỸ THUẬT: KTS. VÕ VĂN ĐĂNG KHOA
GIÁM ĐỐC:

HỒ VĂN CÔNG
TƯ VẤN THIẾT KẾ

CÔNG TY TNHH TƯ VẤN THIẾT KẾ
TÍN NGHĨA

ĐỊA CHỈ: 30/ HẠNG HẠCH, PHƯỜNG HẠNG HẠCH, T.ÁI KHUÊ, TỈNH BÌNH ĐỊNH