




KÝ HIỆU		
HIỆN TRẠNG	QH ĐIỀU CHỈNH	DIỄN GIẢI
[Hatched pattern]	[Hatched pattern]	ĐẤT CÔNG NGHIỆP
[Hatched pattern]	[Hatched pattern]	ĐẤT Ở DÂN CƯ HIỆN TRẠNG
[Blue hatched pattern]	[Blue hatched pattern]	MẶT NƯỚC (HỒ ĐIỀU HOÀ)
[Red hatched pattern]	[Red hatched pattern]	ĐẤT TRUNG TÂM ĐIỀU HÀNH VÀ DỊCH VỤ
[Green hatched pattern]	[Green hatched pattern]	ĐẤT CÂY XANH
[Green hatched pattern]	[Green hatched pattern]	ĐẤT CÂY XANH CHUYÊN DỤNG
[Blue hatched pattern]	[Blue hatched pattern]	ĐẤT TÔN GIÁO
[Blue hatched pattern]	[Blue hatched pattern]	ĐẤT ĐẦU MỐI HTKT
[Red dashed line]	[Red dashed line]	RANH GIỚI QUY HOẠCH

KÝ HIỆU	
[Symbol]	TRẠM BIẾN ÁP 220/110KV HIỆN CÓ
[Symbol]	TRẠM BIẾN ÁP 110/35/15KV HIỆN CÓ
[Symbol]	TUYẾN ĐIỆN 110KV
[Symbol]	TUYẾN ĐIỆN 35KV
[Symbol]	TUYẾN ĐIỆN 22KV
[Symbol]	TUYẾN ĐIỆN CHIẾU SÁNG
[Symbol]	TRẠM VIỄN THÔNG

KÝ HIỆU	
[Symbol]	CHIỀU DÀI (M) - ĐƯỜNG KÍNH (MM)
[Symbol]	CỐT MẶT ĐẤT (M) / CỐT ĐỈNH ỐNG (M)
[Symbol]	TUYẾN HDPE
[Symbol]	TUYẾN ỐNG THÉP
[Symbol]	TUYẾN CỐNG XLNT
[Symbol]	TRẠM XỬ LÝ NƯỚC THẢI
[Symbol]	HƯỚNG NƯỚC CHẢY
[Symbol]	MIỆNG XÃ
[Symbol]	CHIỀU DÀI (M) - ĐƯỜNG KÍNH (MM) - ĐỘ ĐỐC

[Symbol]	CAO ĐỘ THIẾT KẾ
[Symbol]	CAO ĐỘ NỀN HIỆN CÓ
[Symbol]	TUYẾN CỐNG THOÁT NƯỚC MƯA
[Symbol]	TUYẾN MƯƠNG THOÁT NƯỚC MƯA
[Symbol]	GIẾNG KỸ THUẬT
[Symbol]	CỐNG QUA ĐƯỜNG
[Symbol]	MIỆNG XÃ


160-1000X1200-0.004 CHIỀU DÀI - KÍCH THƯỚC - ĐỘ ĐỐC

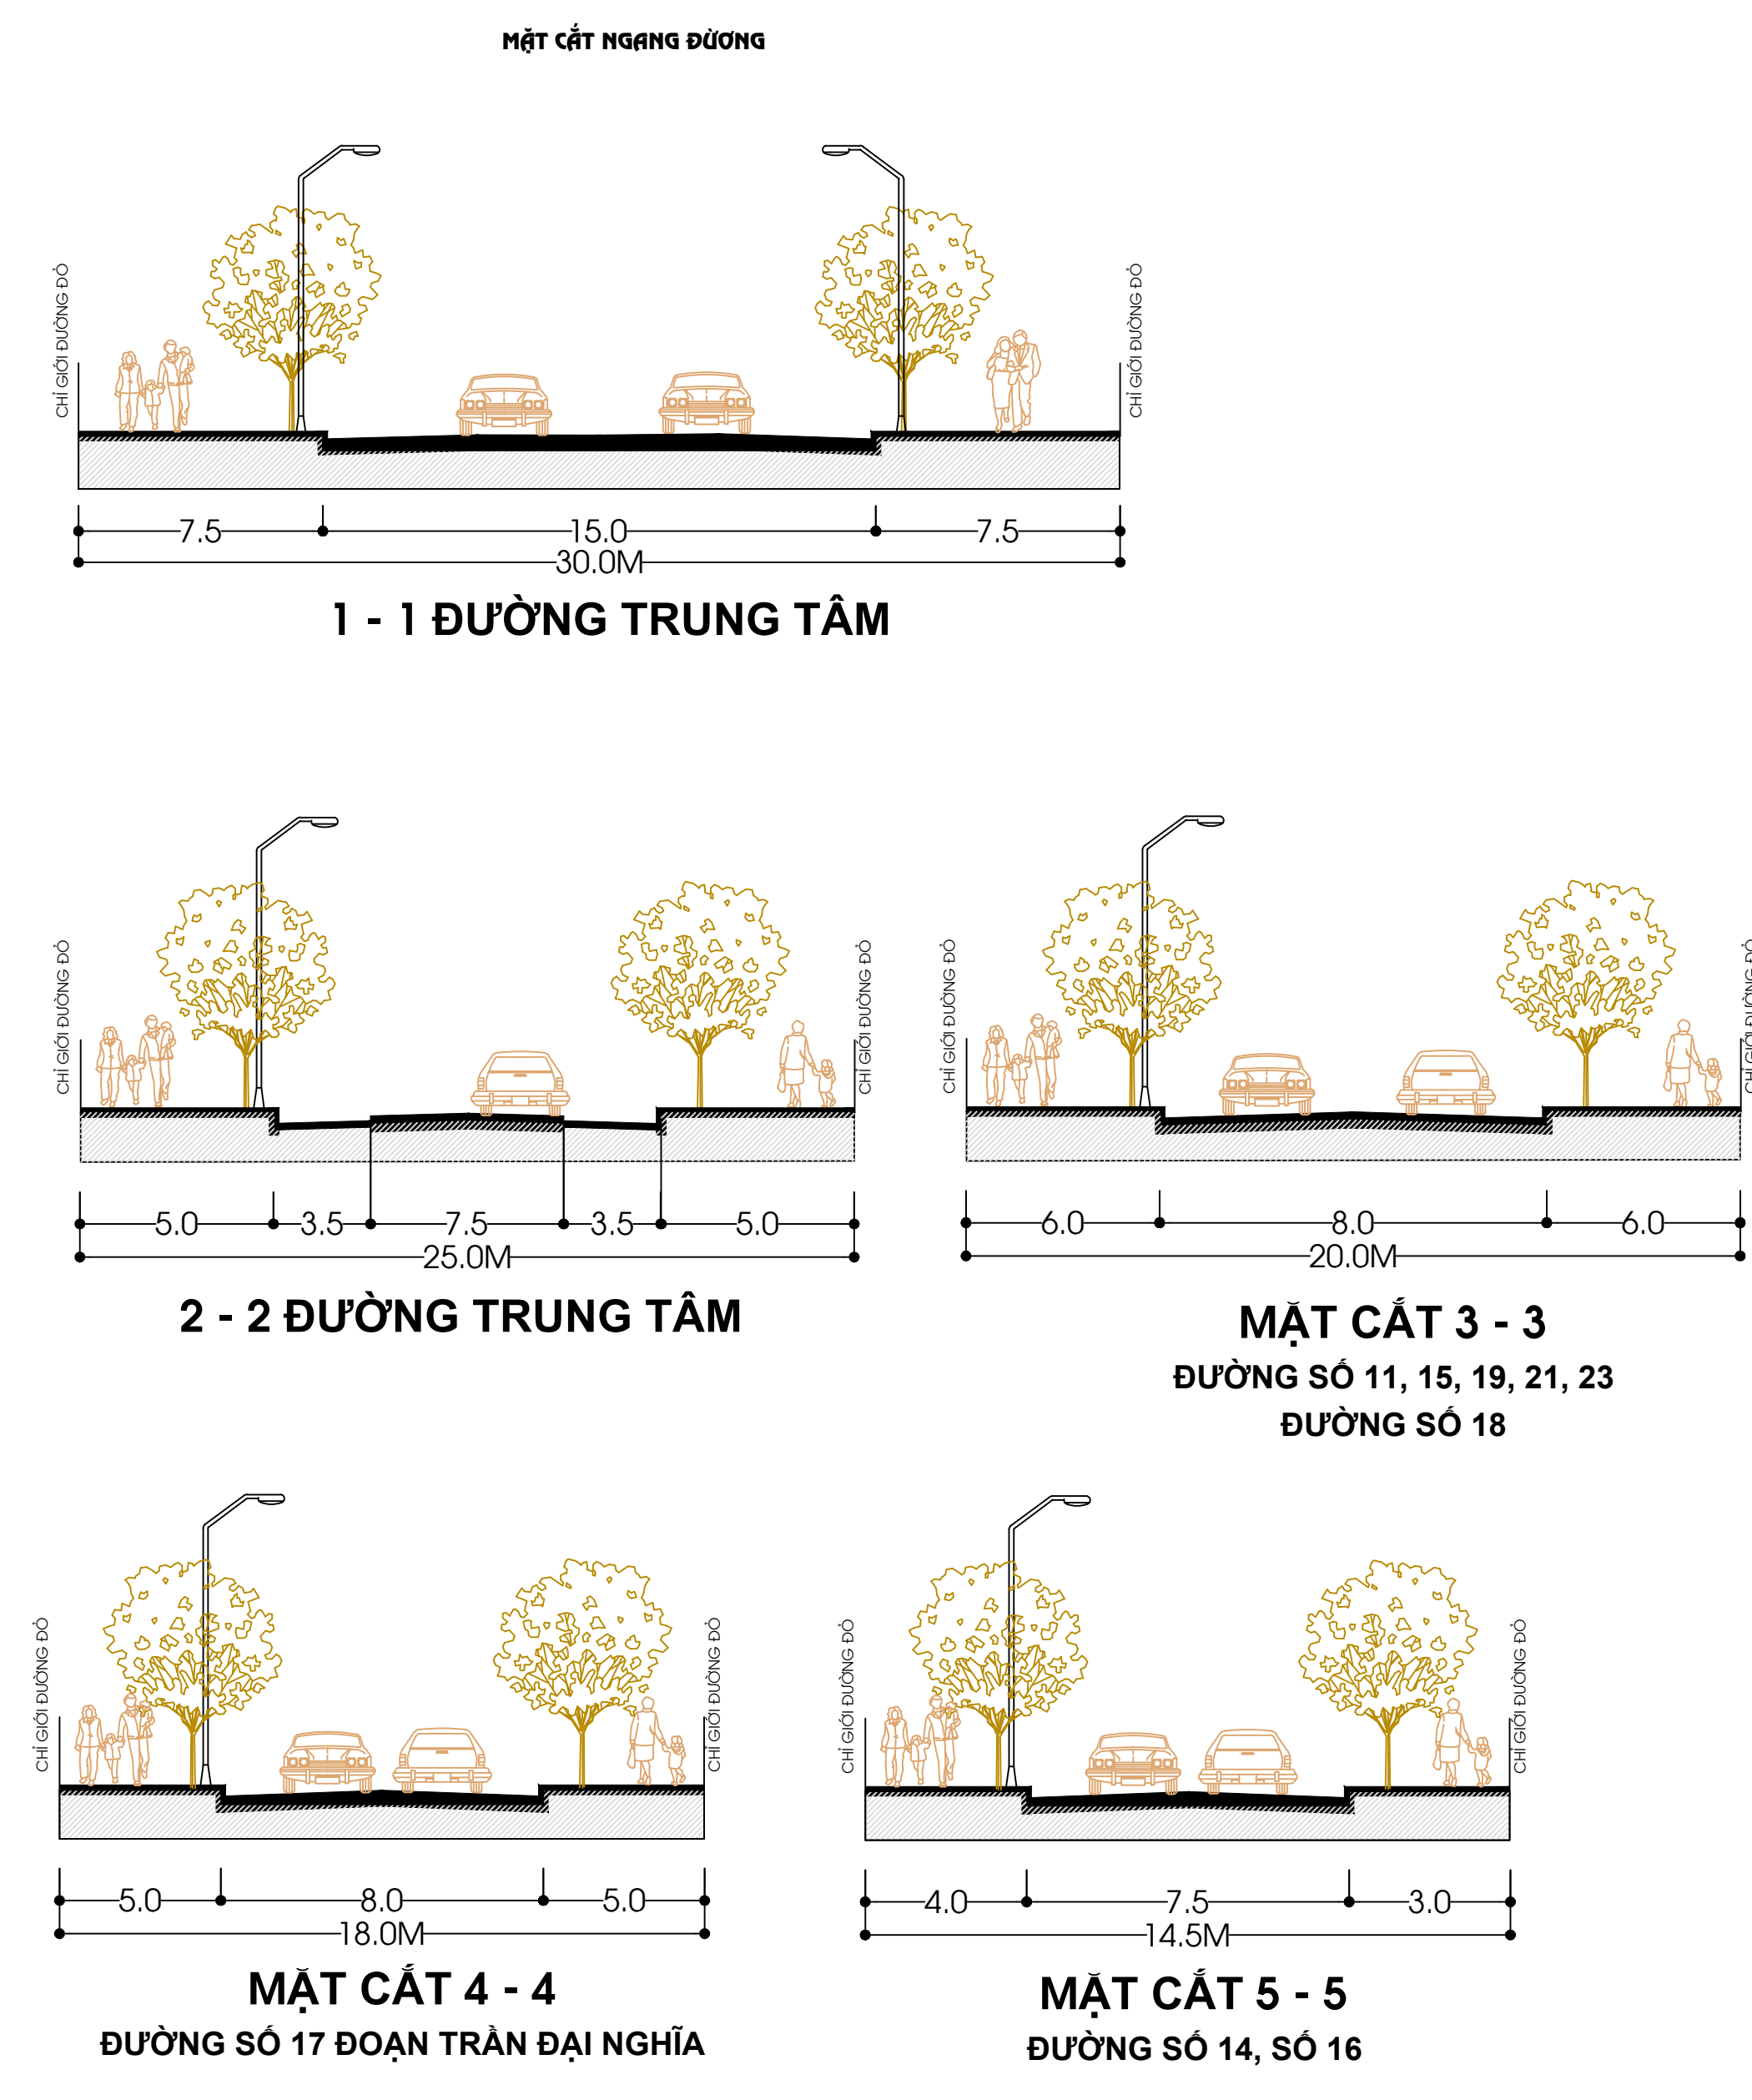

HIỆN TRẠNG TUYẾN MƯƠNG THOÁT NƯỚC MƯA

HIỆN TRẠNG TUYẾN MƯƠNG DƯỚI HÀNH LANG TUYẾN ĐIỆN 110kV

...L:\07\NHANH\NHANH\TRANG\23997916152_620286ac0091a73054704170a1d1.jpg

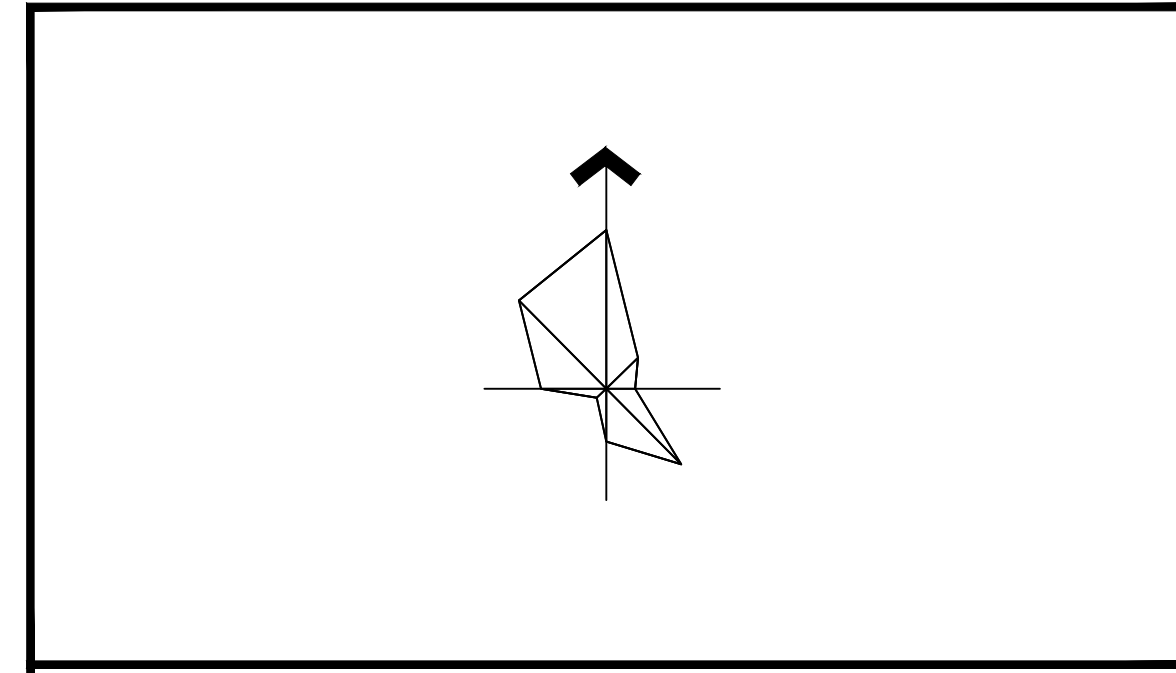

CƠ QUAN PHÊ DUYỆT: ỦY BAN NHÂN DÂN TỈNH BÌNH ĐỊNH

KÈM THEO QUYẾT ĐỊNH SỐ: NGÀY: THÁNG: NĂM 2022

CƠ QUAN THẨM ĐỊNH: BAN QUẢN LÝ KHU KINH TẾ TỈNH BÌNH ĐỊNH

KÈM THEO TỜ TRÌNH SỐ: NGÀY: THÁNG: NĂM 2022

CHỦ ĐẦU TƯ: CÔNG TY CỔ PHẦN ĐẦU TƯ VÀ XÂY DỰNG BÌNH ĐỊNH

KÈM THEO TỜ TRÌNH SỐ: NGÀY: THÁNG: NĂM 2022

CÔNG TRÌNH: ĐIỀU CHỈNH QUY HOẠCH PHÂN KHU XÂY DỰNG TỶ LỆ 1/2000

KHU CÔNG NGHIỆP PHÚ TÀI

ĐỊA ĐIỂM: PHƯỜNG TRẦN QUANG ĐIỀU, BÙI THỊ XUÂN - TP. QUY NHƠN - TỈNH BÌNH ĐỊNH

TÊN BẢN VẼ: BẢN ĐỒ HIỆN TRẠNG HẠ TẦNG KỸ THUẬT

BẢN VẼ: GH-02B	GHÉP: 03 A0	TỶ LỆ: 1 / 2000	NGÀY: / / 2022
THỂ HIỆN	KS. ĐINH THÀNH NHƠN		
THIẾT KẾ	KS. ĐINH THÀNH NHƠN		
CHỦ TRÌ	KS. ĐINH THÀNH NHƠN		
QUẢN LÝ KT	KTS. NGÔ QUỐC BÌNH		
CHỦ NHIỆM	KTS. NGÔ QUỐC BÌNH		

GIÁM ĐỐC

KTS. NGÔ QUỐC BÌNH

CÔNG TY TNHH KHUÊ VĂN CẮC
 ĐỊA CHỈ: 86 LÝ THÁI TỐ, P. QUANG TRUNG, TP. QUY NHƠN, TỈNH BÌNH ĐỊNH
 ĐIỆN THOẠI: 0913612009 - 0905328335 - EMAIL: ctykhuevancac@gmail.com