
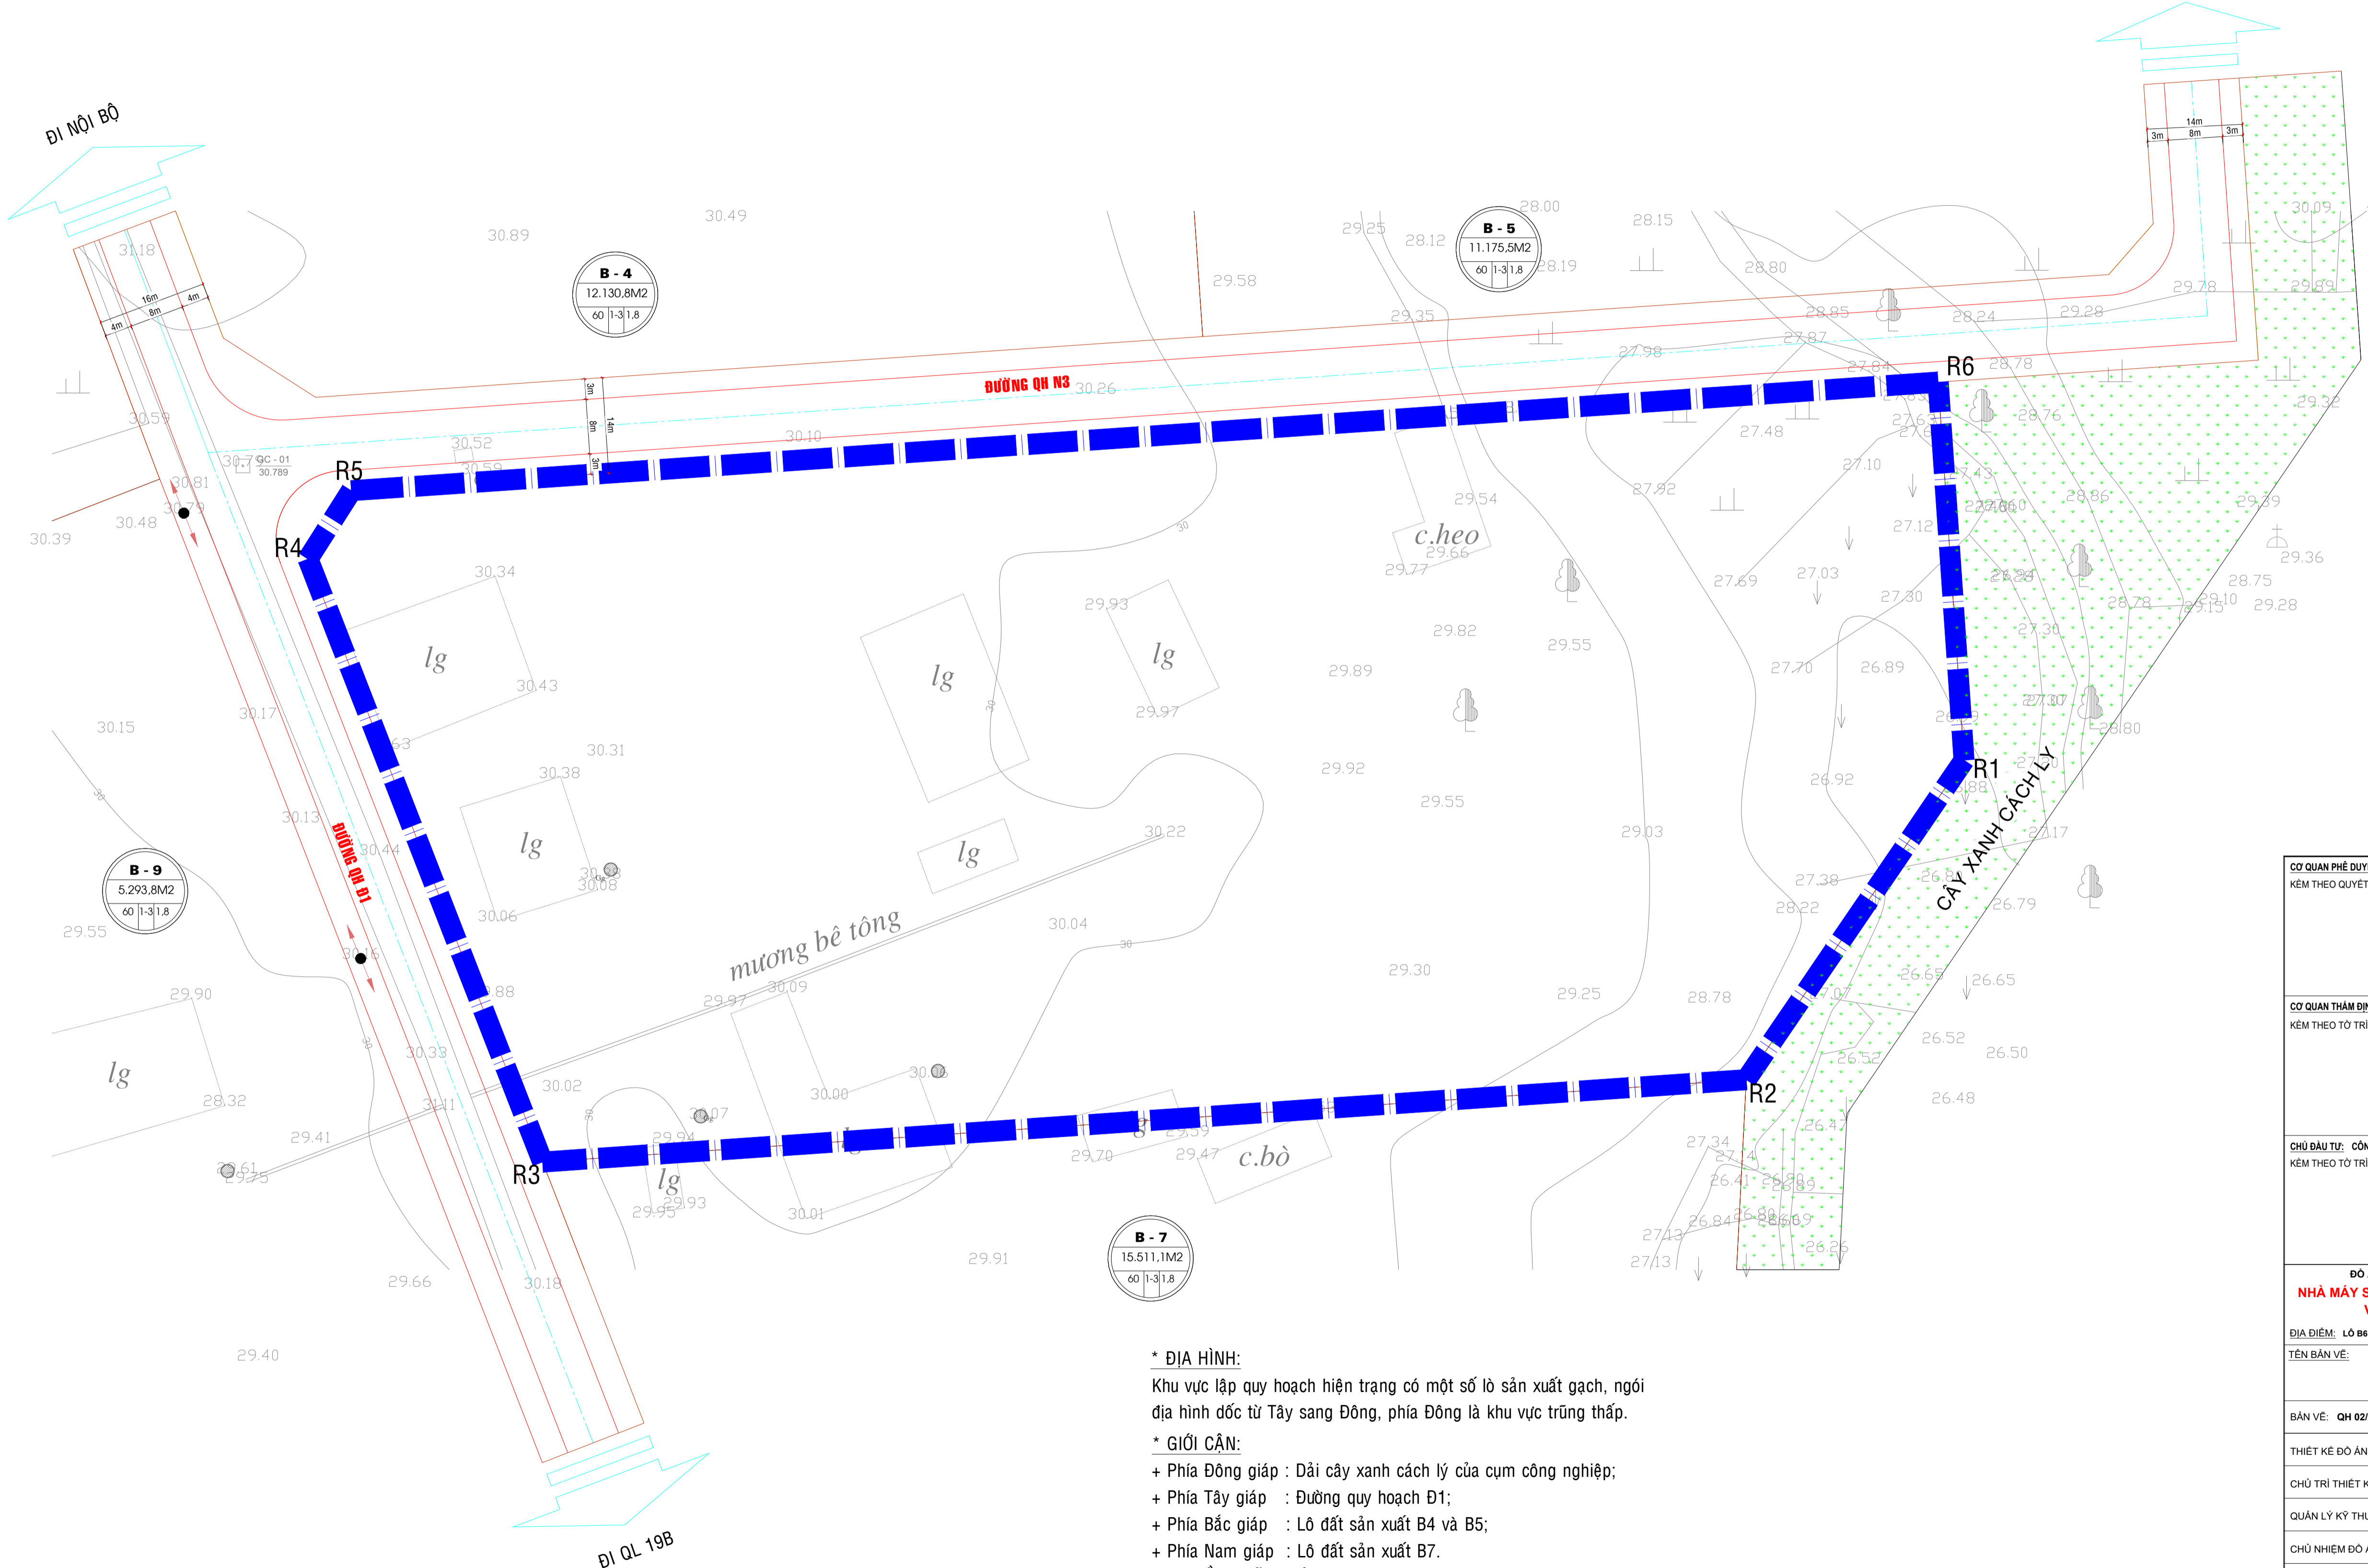


QUY HOẠCH CHI TIẾT TỶ LỆ 1/500 ĐIỀU CHỈNH

DỰ ÁN NHÀ MÁY SẢN XUẤT CÁC SẢN PHẨM NỘI THẤT TỪ GỖ VÀ KIM LOẠI ĐAN NHỰA GIÁ MÂY

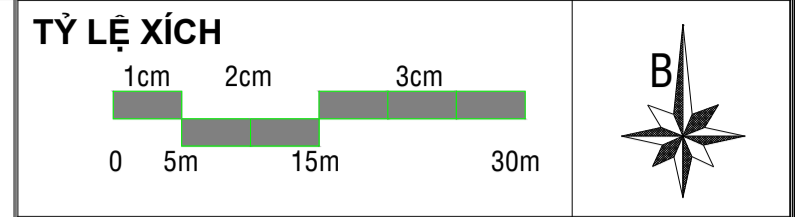

*** ĐỊA HÌNH:**
 Khu vực lập quy hoạch hiện trạng có một số lò sản xuất gạch, ngôi địa hình dốc từ Tây sang Đông, phía Đông là khu vực trũng thấp.

*** GIỚI CẬN:**
 + Phía Đông giáp : Dải cây xanh cách lý của cụm công nghiệp;
 + Phía Tây giáp : Đường quy hoạch Đ1;
 + Phía Bắc giáp : Lô đất sản xuất B4 và B5;
 + Phía Nam giáp : Lô đất sản xuất B7.

*** HẠ TẦNG KỸ THUẬT:**
 + Giao thông: Hiện trạng có đường đất nằm phía Tây nối từ QL19B vào
 + Hệ thống cấp thoát nước: chưa có hệ thống cấp nước, thoát nước mặt tự chảy
 + Hệ thống cấp điện: Hiện trạng phía Tây khu vực có tuyến điện 22Kv đi qua

*** TỔNG DIỆN TÍCH QUY HOẠCH:**
 S= 21.903,70M²

CƠ QUAN PHÊ DUYỆT: ỦY BAN NHÂN DÂN TỈNH BÌNH ĐỊNH	
KÈM THEO QUYẾT ĐỊNH SỐ: NGÀY THÁNG NĂM 2023	
CƠ QUAN THẨM ĐỊNH: SỞ XÂY DỰNG BÌNH ĐỊNH	
KÈM THEO TỜ TRÌNH SỐ: NGÀY THÁNG NĂM 2023	
CHỦ ĐẦU TƯ: CÔNG TY TNHH SX & TM XNK VIVA	
KÈM THEO TỜ TRÌNH SỐ: NGÀY THÁNG NĂM 2023	
ĐỒ ÁN QUY HOẠCH CHI TIẾT XÂY DỰNG TỶ LỆ 1/500	
NHÀ MÁY SẢN XUẤT CÁC SẢN PHẨM NỘI THẤT TỪ GỖ VÀ KIM LOẠI ĐAN NHỰA GIÁ MÂY	
ĐỊA ĐIỂM: LÔ B6 - CÓN GÒ CÂY, XÃ BÌNH THÀNH HUYỆN TÂY SƠN, TỈNH BÌNH ĐỊNH	
TÊN BẢN VẼ:	
BẢN ĐỒ HIỆN TRẠNG KHU ĐẤT	
BẢN VẼ: QH 02/10	GHÉP: 01 x A1
TỶ LỆ: 1/500	NGÀY: / / 2023
THIẾT KẾ ĐỒ ÁN	KTS. LÊ HOÀNG TIẾN
CHỦ TRÌ THIẾT KẾ	KTS. ĐÀO HOÀNG CHƯƠNG
QUẢN LÝ KỸ THUẬT	KS. NGUYỄN XUÂN THANH
CHỦ NHIỆM ĐỒ ÁN	KTS. TRAN HỮU ANH VŨ
GIÁM ĐỐC	
NGUYỄN XUÂN THANH	
CÔNG TY TNHH TƯ VẤN XÂY DỰNG	
PHƯƠNG VIỆT QUY NHƠN	
ĐỊA CHỈ: SỐ 14B ĐƯỜNG NGUYỄN PHONG SẮC - P. QUANG TRUNG - TP. QUY NHƠN	
TEL: 0905.646.734	
ĐỒ ÁN: QHCTXD TL 1500 NHÀ MÁY SẢN XUẤT CÁC SẢN PHẨM NỘI THẤT TỪ GỖ VÀ KIM LOẠI ĐAN NHỰA GIÁ MÂY	
BẢN VẼ: BẢN ĐỒ HIỆN TRẠNG KHU ĐẤT	02