BẢNG KÊ TỌA ĐỘ , ĐỘ CAO ĐIỂM KHỐNG CHẾ
THEO VN-2000 , KTT 108 độ 15 ; MÚI CHIẾU 3 độ

Tên điểm	Tọa độ		Hm
	Xm	Ym	
GPS-5	1533674.949	593407.110	9.175m
NH-61	1533876.741	593235.070	6.475m
II-1	1532209.042	592386.537	12.282m
II-2	1532146.187	592184.389	13.300

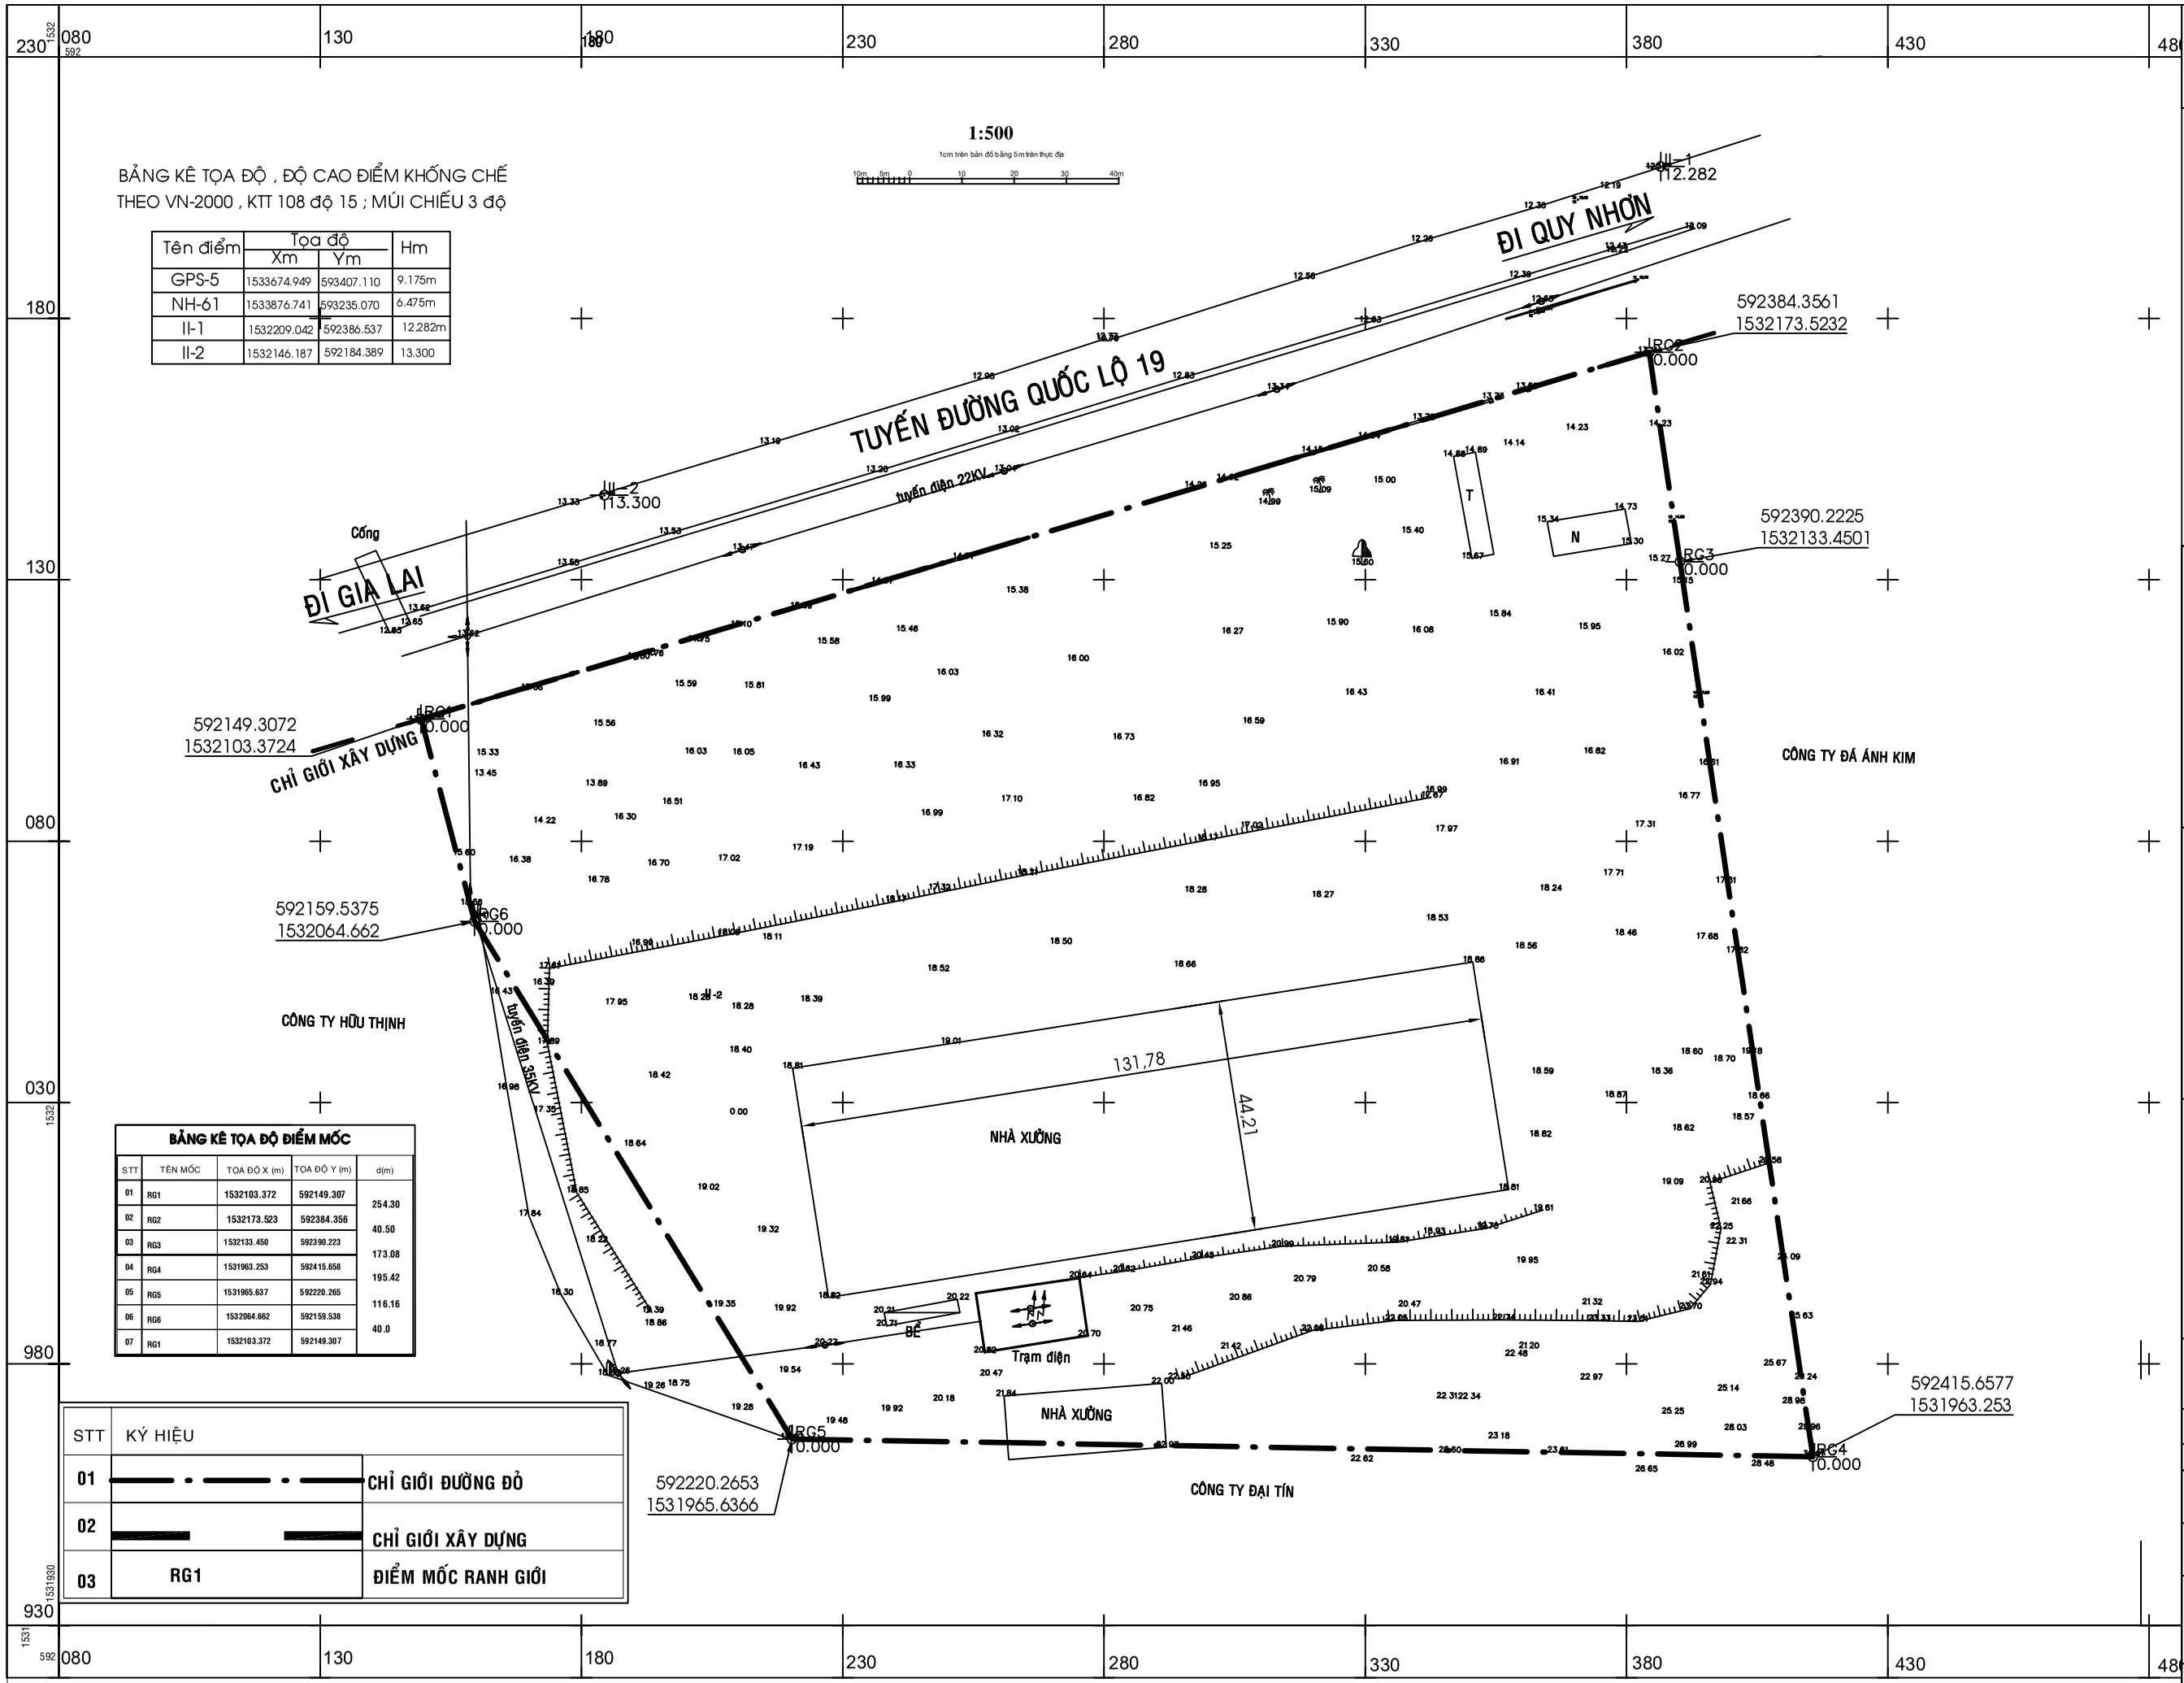

BẢNG KÊ TỌA ĐỘ ĐIỂM MỐC

STT	TÊN MỐC	TỌA ĐỘ X (m)	TỌA ĐỘ Y (m)	d(m)
01	RG1	1532103.372	592149.307	254.30
02	RG2	1532173.523	592384.356	40.50
03	RG3	1532133.450	592390.223	173.08
04	RG4	1531963.253	592415.658	195.42
05	RG5	1531965.637	592220.265	116.16
06	RG6	1532064.662	592159.538	40.0
07	RG1	1532103.372	592149.307	

STT	KÝ HIỆU	
01		CHỈ GIỚI ĐƯỜNG ĐỎ
02		CHỈ GIỚI XÂY DỰNG
03	RG1	ĐIỂM MỐC RANH GIỚI

TỶ LỆ XÍCH

1cm 2cm 3cm
0 5m 15m 30m

CƠ QUAN PHÊ DUYỆT: ỦY BAN NHÂN DÂN TỈNH BÌNH ĐỊNH
KÈM THEO QUYẾT ĐỊNH SỐ: ..... NGÀY ..... THÁNG ..... NĂM 2023

CƠ QUAN THẨM ĐỊNH: SỞ XÂY DỰNG BÌNH ĐỊNH
KÈM THEO KẾT QUẢ THẨM ĐỊNH SỐ: ..... NGÀY ..... THÁNG ..... NĂM 2023

CHỦ ĐẦU TƯ: CÔNG TY TNHH SẢN XUẤT VÀ XUẤT NHẬP KHẨU VĨNH THỊNH
KÈM THEO TỜ TRÌNH SỐ: ..... NGÀY ..... THÁNG ..... NĂM 2023

CÔNG TRÌNH:
ĐIỀU CHỈNH QUY HOẠCH ĐỒ ÁN NHÀ MÁY SẢN XUẤT ĐỒ GỖ NỘI NGOẠI THẤT

ĐỊA ĐIỂM: KM 20, QUỐC LỘ 19, PHƯỜNG NHƠN HÒA, THỊ XÃ AN NHƠN

TÊN BẢN VẼ:
KHẢO SÁT ĐỊA HÌNH

BẢN VẼ: QH 05/13	GHÉP: 1A3	TỶ LỆ: 1/500	NGÀY: .... / .... / 2023
THỂ HIỆN	KS. ĐẶNG THÁI HUY		
CHỦ TRÌ THIẾT KẾ	KTS.ĐOÀN ĐẠI HÙNG		

GIÁM ĐỐC - CHỦ NHIỆM ĐỒ ÁN

KTS.ĐOÀN ĐẠI HÙNG

CÔNG TY TNHH
ĐẠI THANH
ĐỊA CHỈ: 222 TĂNG BẠT HỔ- TP. QUY NHƠN - Tel: 0905877666

CÔNG TRÌNH: ĐIỀU CHỈNH QUY HOẠCH ĐỒ ÁN NHÀ MÁY SẢN XUẤT ĐỒ GỖ NỘI NGOẠI THẤT