



BẢNG ĐÁNH GIÁ HIỆN TRẠNG KHU ĐẤT

STT	TÊN ĐẤT	DIỆN TÍCH (M2)
1	ĐẤT TRỒNG	1.459,64
2	KHỐI NHÀ CẤP 4 (2 CÁI)	182,86
3	ĐẤT TRỒNG RAU	567,70
4	TỔNG DIỆN TÍCH	2.210,20

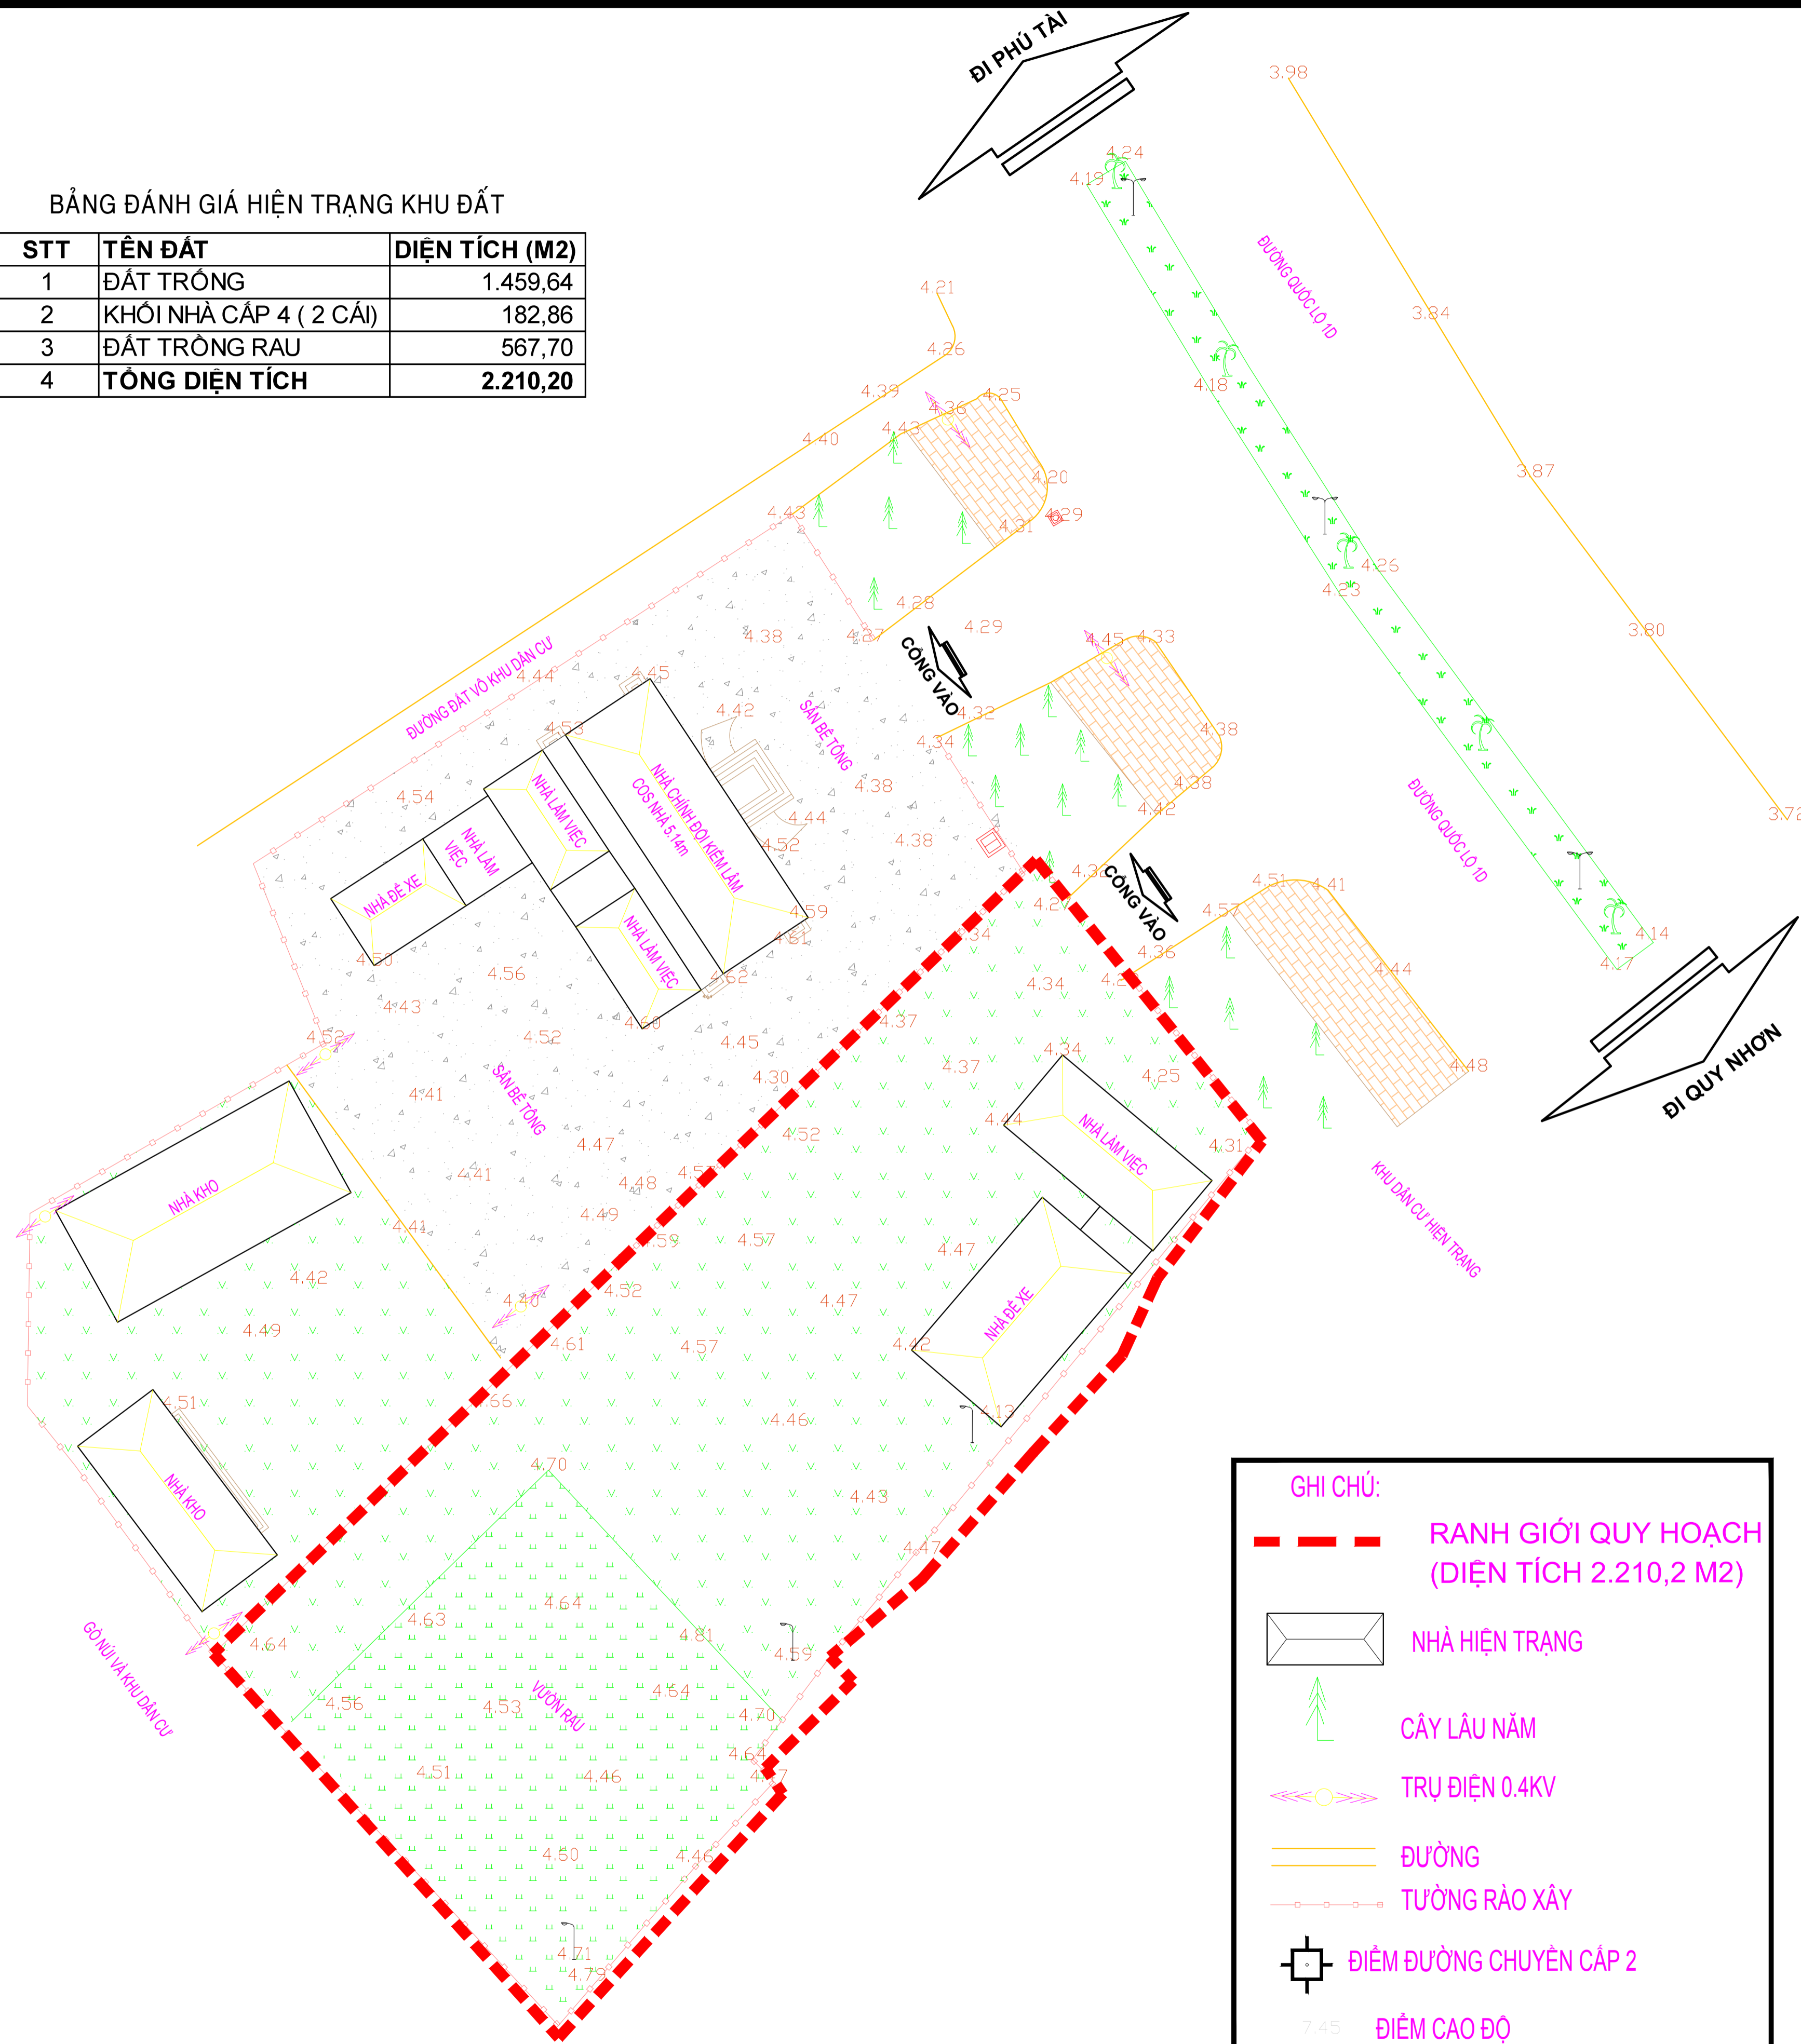

GHI CHÚ:

- RANH GIỚI QUY HOẠCH (DIỆN TÍCH 2.210,2 M2)
- NHÀ HIỆN TRẠNG
- CÂY LÂU NĂM
- TRỤ ĐIỆN 0.4KV
- ĐƯỜNG
- TƯỜNG RÀO XÂY
- ĐIỂM ĐƯỜNG CHUYÊN CẤP 2
- ĐIỂM CAO ĐỘ

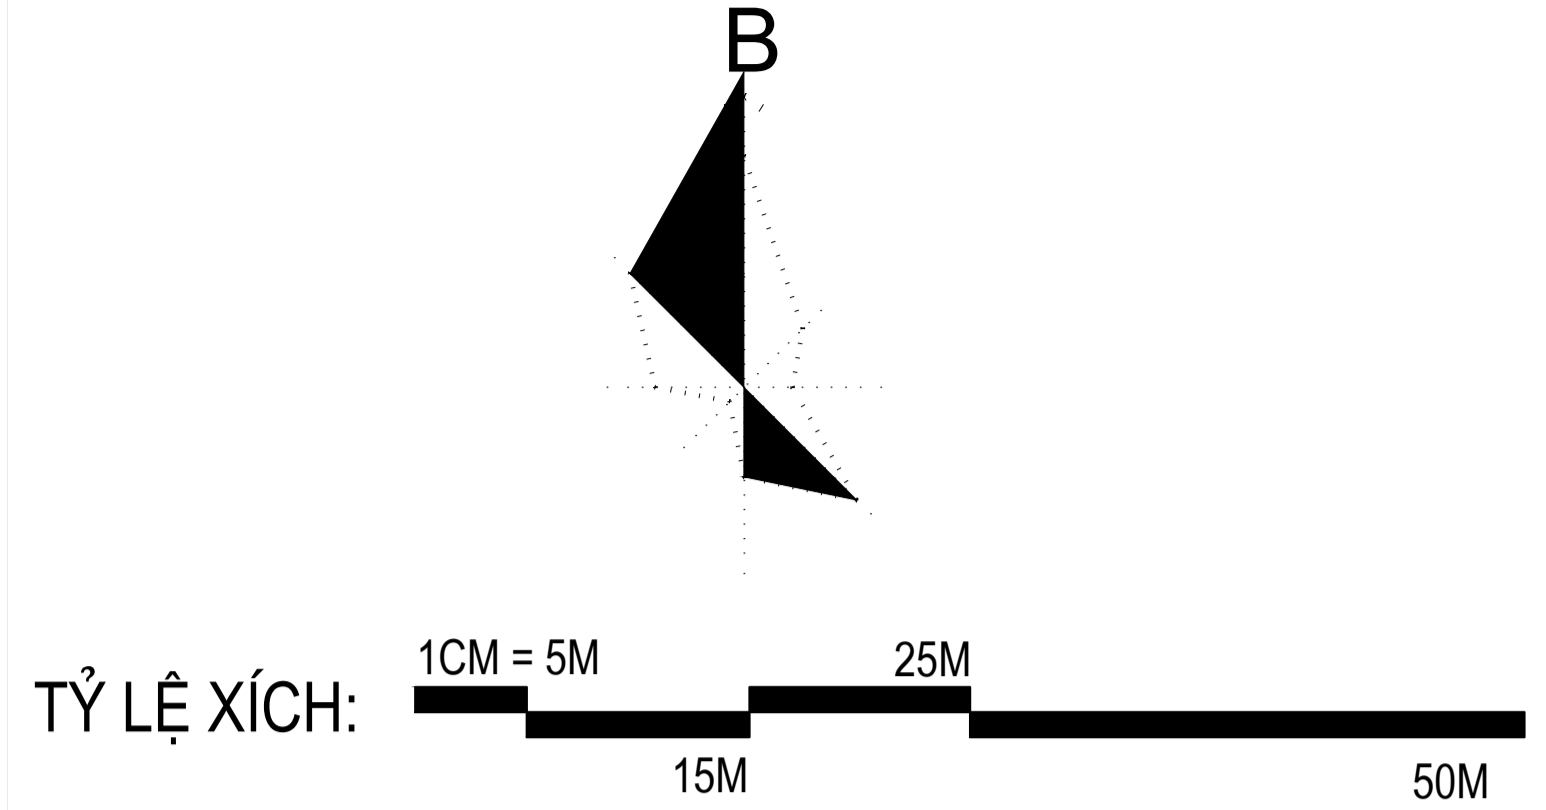

KÝ HIỆU:

- ĐƯỜNG GIAO THÔNG
- ĐẤT DỰ KIẾN QUY HOẠCH
- RANH GIỚI QUY HOẠCH

CƠ QUAN PHÊ DUYỆT:
UBND TỈNH BÌNH ĐỊNH
 KÈM THEO QUYẾT ĐỊNH SỐNGÀYTHÁNG.....NĂM.....

CƠ QUAN THẨM ĐỊNH:
SỞ XÂY DỰNG BÌNH ĐỊNH
 KÈM THEO TỜ TRÌNH SỐNGÀYTHÁNG.....NĂM.....

CHỦ ĐẦU TƯ:
SỞ NÔNG NGHIỆP VÀ PHÁT TRIỂN NÔNG THÔN TỈNH BÌNH ĐỊNH
 KÈM THEO TỜ TRÌNH SỐNGÀYTHÁNG.....NĂM.....

CÔNG TRÌNH - ĐỊA ĐIỂM: QUY HOẠCH CHI TIẾT XÂY DỰNG 1/500
TRỤ SỞ LÀM VIỆC HẠT KIỂM LÂM LIÊN HUYỆN TUY PHƯỚC- TP. QUY NHƠN
 ĐỊA ĐIỂM: QUỐC LỘ 1D, KHU VỰC 8, PHƯỜNG NHƠN PHÚ, TP. QUY NHƠN

TÊN BẢN VẼ: **BẢN ĐỒ RANH GIỚI, PHẠM VI NGHIÊN CỨU QUY MÔ KHU VỰC LẬP QUY HOẠCH**

BẢN VẼ : KT01/02	GHÉP : 1 x A3	TỶ LỆ : 1/500	NĂM: 2021
THỂ HIỆN	KTS. NGUYỄN HỮU DUY		
THIẾT KẾ	KTS. VŨ TRƯỞNG TRUNG TUYẾN		
CHỦ NHIỆM			
Q.L. KỸ THUẬT	KS. LÊ TUẤN TRỰC		

GIÁM ĐỐC:

KS. LÊ TUẤN QUÝ

CÔNG TY TNHH KỸ THUẬT XÂY DỰNG
BÌNH ĐỊNH
 VĂN PHÒNG : 231/40 TÂY SƠN - P. QUANG TRUNG - TP. QUY NHƠN
 ĐIỆN THOẠI: 0256.3947.003 - FAX: 0256.3947.003