


ĐẦU NỐI HỆ THỐNG THOÁT NƯỚC MƯA CHUNG CỦA KHU VỰC

ĐẦU NỐI HỆ THỐNG CẤP NƯỚC
CHUNG CỦA KHU VỰC

ĐẦU NỐI HỆ THỐNG THOÁT NƯỚC THẢI CHUNG CỦA KHU VỰC
SAU KHI XỬ LÝ ĐẠT CHUẨN THEO QUY ĐỊNH

ĐẦU NỐI VỚI TUYẾN ĐIỆN 22KV CHUNG CỦA KHU VỰC

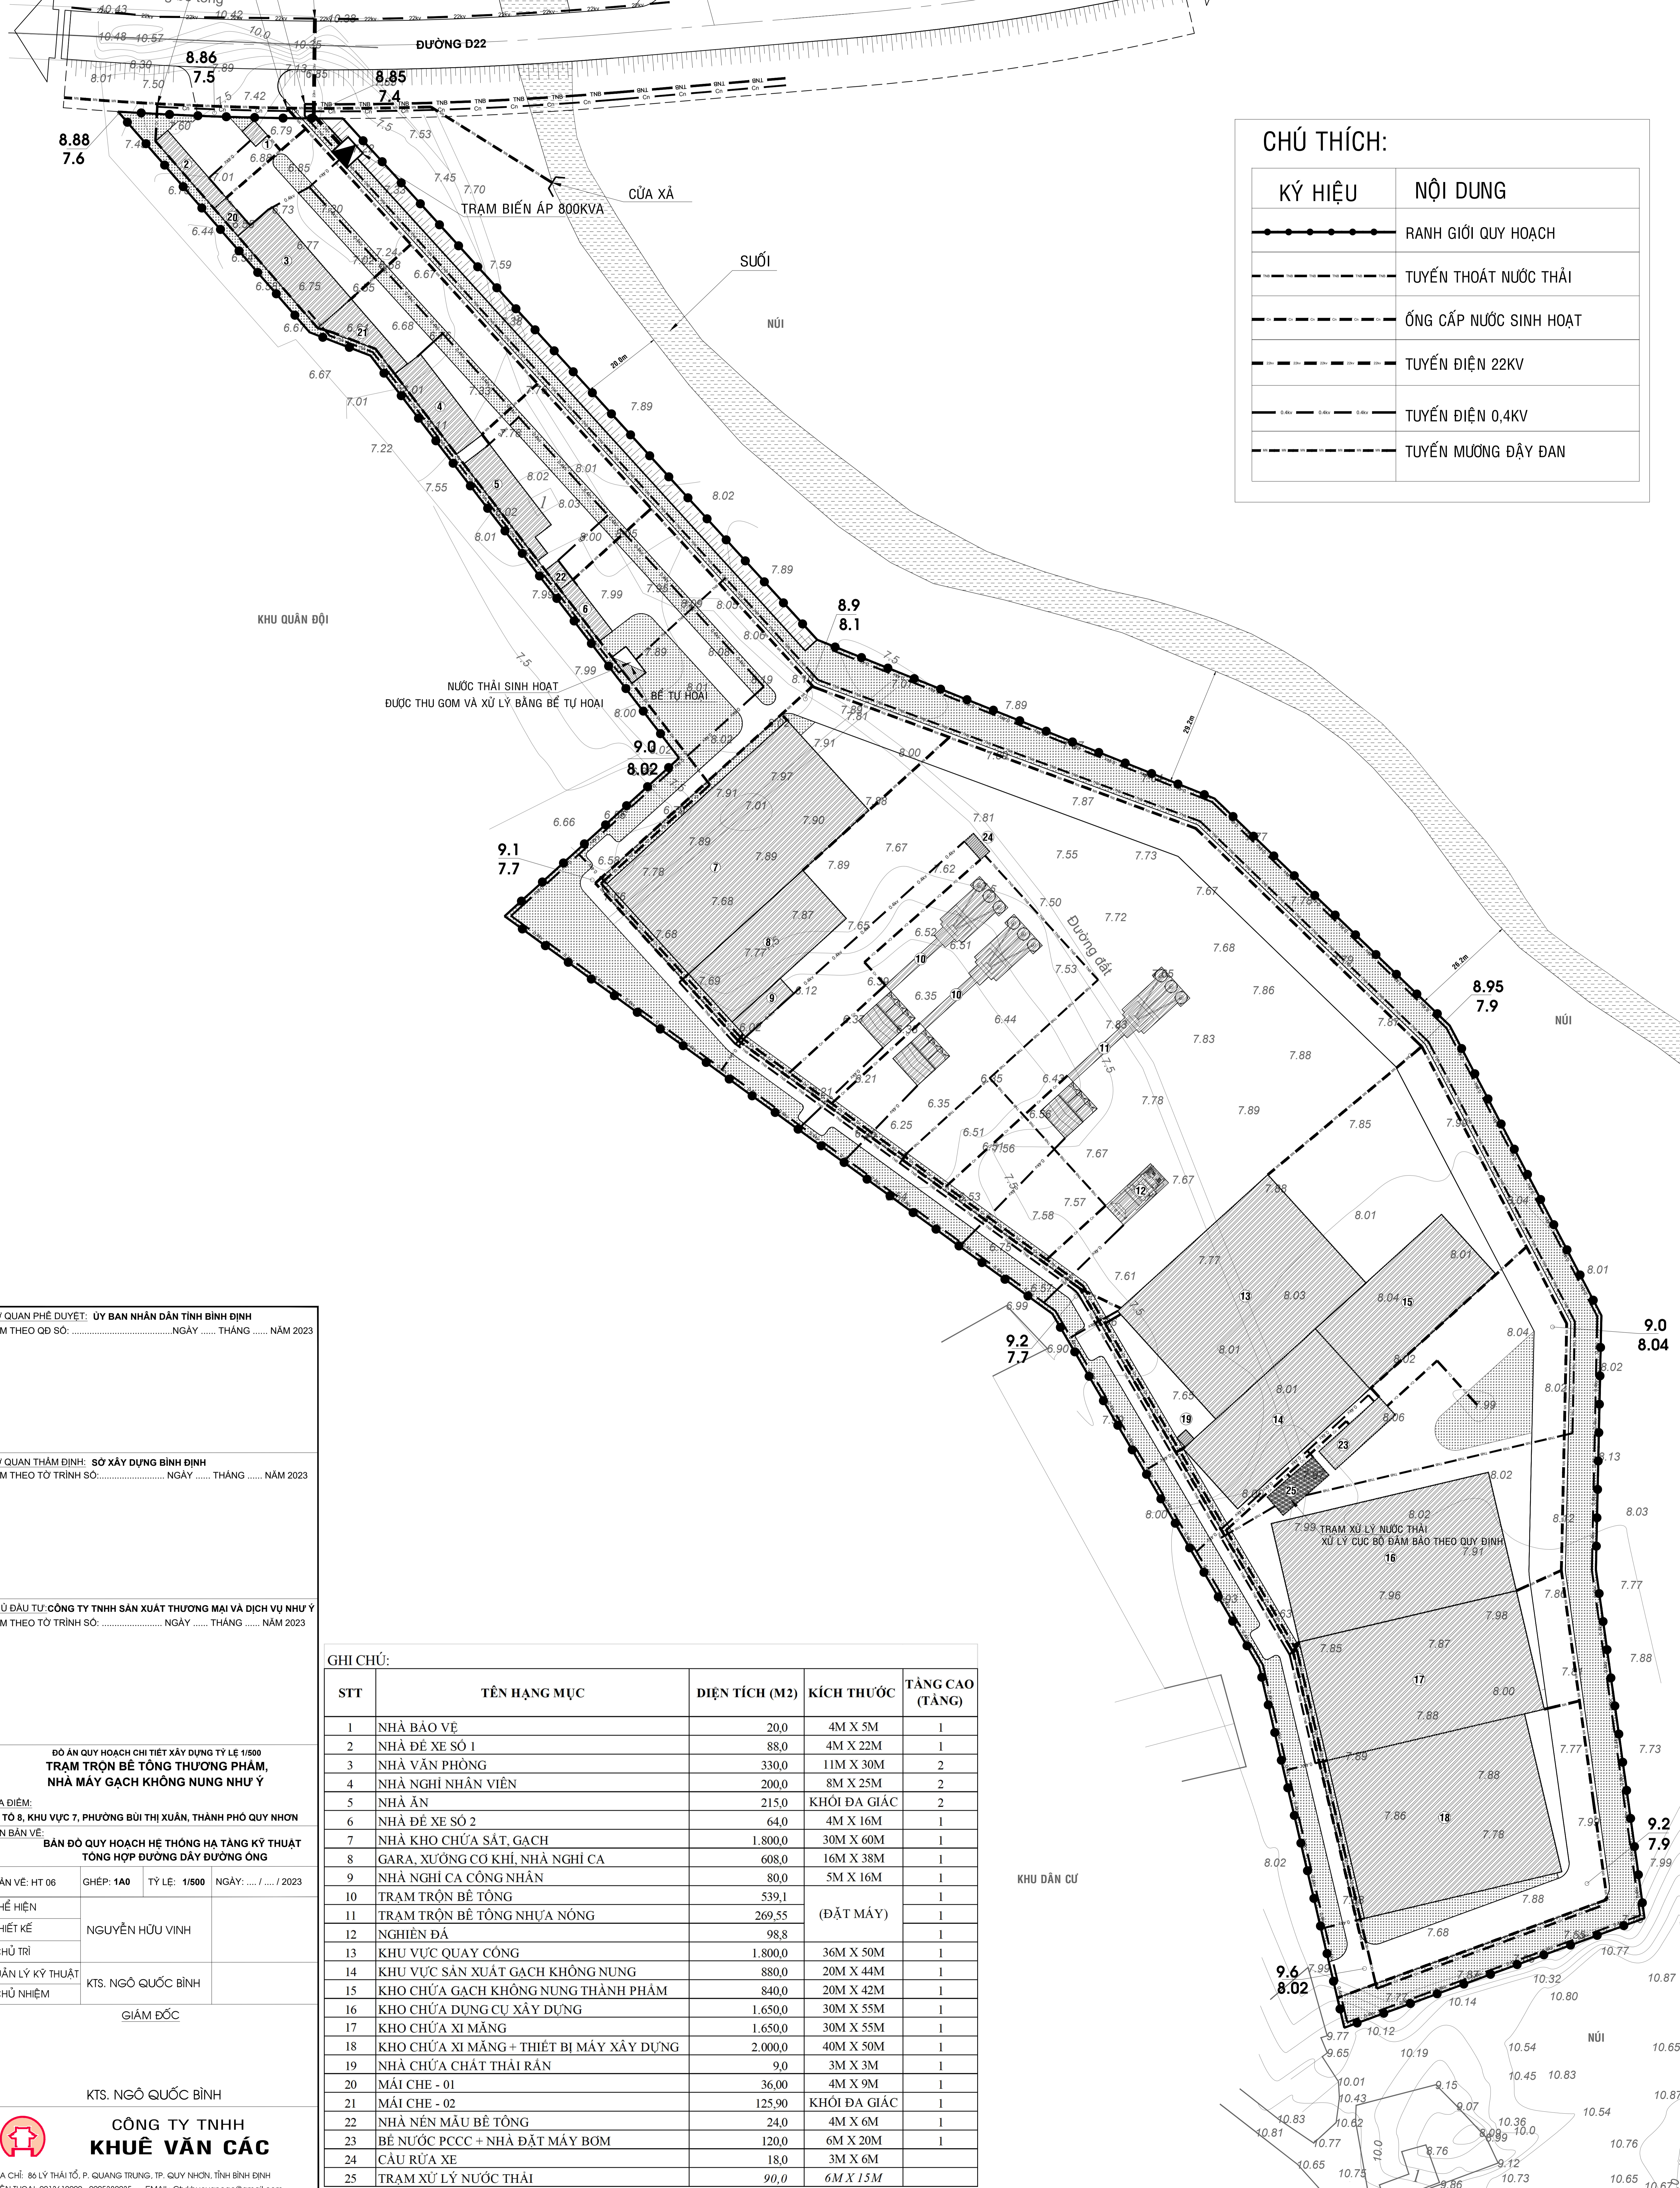

CHÚ THÍCH:

KÝ HIỆU	NỘI DUNG
	RANH GIỚI QUY HOẠCH
	TUYẾN THOÁT NƯỚC THẢI
	ỐNG CẤP NƯỚC SINH HOẠT
	TUYẾN ĐIỆN 22KV
	TUYẾN ĐIỆN 0,4KV
	TUYẾN MƯƠNG ĐẬY ĐAN

CƠ QUAN PHÊ DUYỆT: ỦY BAN NHÂN DÂN TỈNH BÌNH ĐỊNH
KÈM THEO QĐ SỐ: NGÀY THÁNG NĂM 2023

CƠ QUAN THẨM ĐỊNH: SỞ XÂY DỰNG BÌNH ĐỊNH
KÈM THEO TỜ TRÌNH SỐ: NGÀY THÁNG NĂM 2023

CHỦ ĐẦU TƯ: CÔNG TY TNHH SẢN XUẤT THƯƠNG MẠI VÀ DỊCH VỤ NHỰ Ý
KÈM THEO TỜ TRÌNH SỐ: NGÀY THÁNG NĂM 2023

ĐỒ ÁN QUY HOẠCH CHI TIẾT XÂY DỰNG TỶ LỆ 1/500
**TRẠM TRỘN BÊ TÔNG THƯƠNG PHẨM,
NHÀ MÁY GẠCH KHÔNG NUNG NHỰ Ý**

ĐỊA ĐIỂM:
TỔ 8, KHU VỰC 7, PHƯỜNG BÙI THỊ XUÂN, THÀNH PHỐ QUY NHƠN

TÊN BẢN VẼ:
**BẢN ĐỒ QUY HOẠCH HỆ THỐNG HẠ TẦNG KỸ THUẬT
TỔNG HỢP ĐƯỜNG DÂY ĐƯỜNG ống**

BẢN VẼ: HT 06 GHÉP: 1A0 TỶ LỆ: 1/500 NGÀY: ... / ... / 2023

THỂ HIỆN
THIẾT KẾ
CHỦ TRÌ

QUẢN LÝ KỸ THUẬT
CHỦ NHIỆM

GIÁM ĐỐC

KTS. NGÔ QUỐC BÌNH

**CÔNG TY TNHH
KHUÊ VĂN CÁC**

ĐỊA CHỈ: 86 LÝ THÁI TỐ, P. QUANG TRUNG, TP. QUY NHƠN, TỈNH BÌNH ĐỊNH
ĐIỆN THOẠI: 0913612009 - 0905382935 - EMAIL: Ctykhuevancac@gmail.com

GHI CHÚ:

STT	TÊN HẠNG MỤC	DIỆN TÍCH (M2)	KÍCH THƯỚC	TẦNG CAO (TẦNG)
1	NHÀ BẢO VỆ	20,0	4M X 5M	1
2	NHÀ ĐÈ XE SỐ 1	88,0	4M X 22M	1
3	NHÀ VẤN PHÒNG	330,0	11M X 30M	2
4	NHÀ NGHỈ NHÂN VIÊN	200,0	8M X 25M	2
5	NHÀ ĂN	215,0	KHỐI ĐA GIÁC	2
6	NHÀ ĐÈ XE SỐ 2	64,0	4M X 16M	1
7	NHÀ KHO CHỨA SẮT, GẠCH	1.800,0	30M X 60M	1
8	GARA, XƯỞNG CƠ KHÍ, NHÀ NGHỈ CA	608,0	16M X 38M	1
9	NHÀ NGHỈ CA CÔNG NHÂN	80,0	5M X 16M	1
10	TRẠM TRỘN BÊ TÔNG	539,1		1
11	TRẠM TRỘN BÊ TÔNG NHỰA NÓNG	269,55	(ĐẶT MÁY)	1
12	NGHIÊN ĐÁ	98,8		1
13	KHU VỰC QUAY CỒNG	1.800,0	36M X 50M	1
14	KHU VỰC SẢN XUẤT GẠCH KHÔNG NUNG	880,0	20M X 44M	1
15	KHO CHỨA GẠCH KHÔNG NUNG THÀNH PHẨM	840,0	20M X 42M	1
16	KHO CHỨA DỤNG CỤ XÂY DỰNG	1.650,0	30M X 55M	1
17	KHO CHỨA XI MĂNG	1.650,0	30M X 55M	1
18	KHO CHỨA XI MĂNG + THIẾT BỊ MÁY XÂY DỰNG	2.000,0	40M X 50M	1
19	NHÀ CHỨA CHẤT THẢI RẮN	9,0	3M X 3M	1
20	MÁI CHE - 01	36,00	4M X 9M	1
21	MÁI CHE - 02	125,90	KHỐI ĐA GIÁC	1
22	NHÀ NÉN MẮU BÊ TÔNG	24,0	4M X 6M	1
23	BỂ NƯỚC PCCC + NHÀ ĐẶT MÁY BƠM	120,0	6M X 20M	1
24	CẦU RỬA XE	18,0	3M X 6M	1
25	TRẠM XỬ LÝ NƯỚC THẢI	90,0	6M X 15M	1