

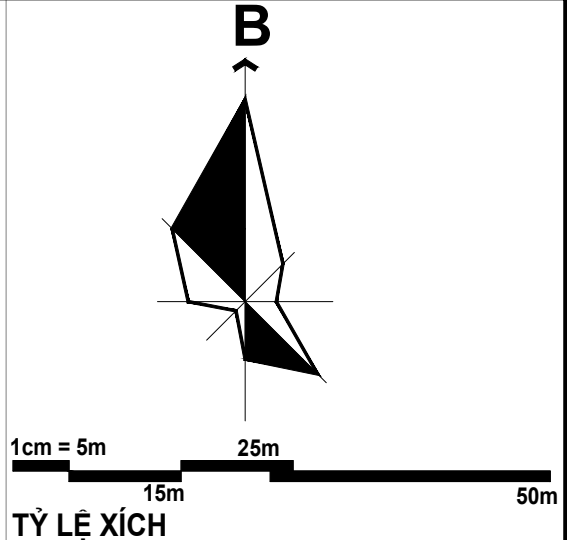


ĐIỀU CHỈNH QUY HOẠCH CHI TIẾT XÂY DỰNG TỈ LỆ 1/500: KHU DÂN CƯ PHÚ MỸ LỘC

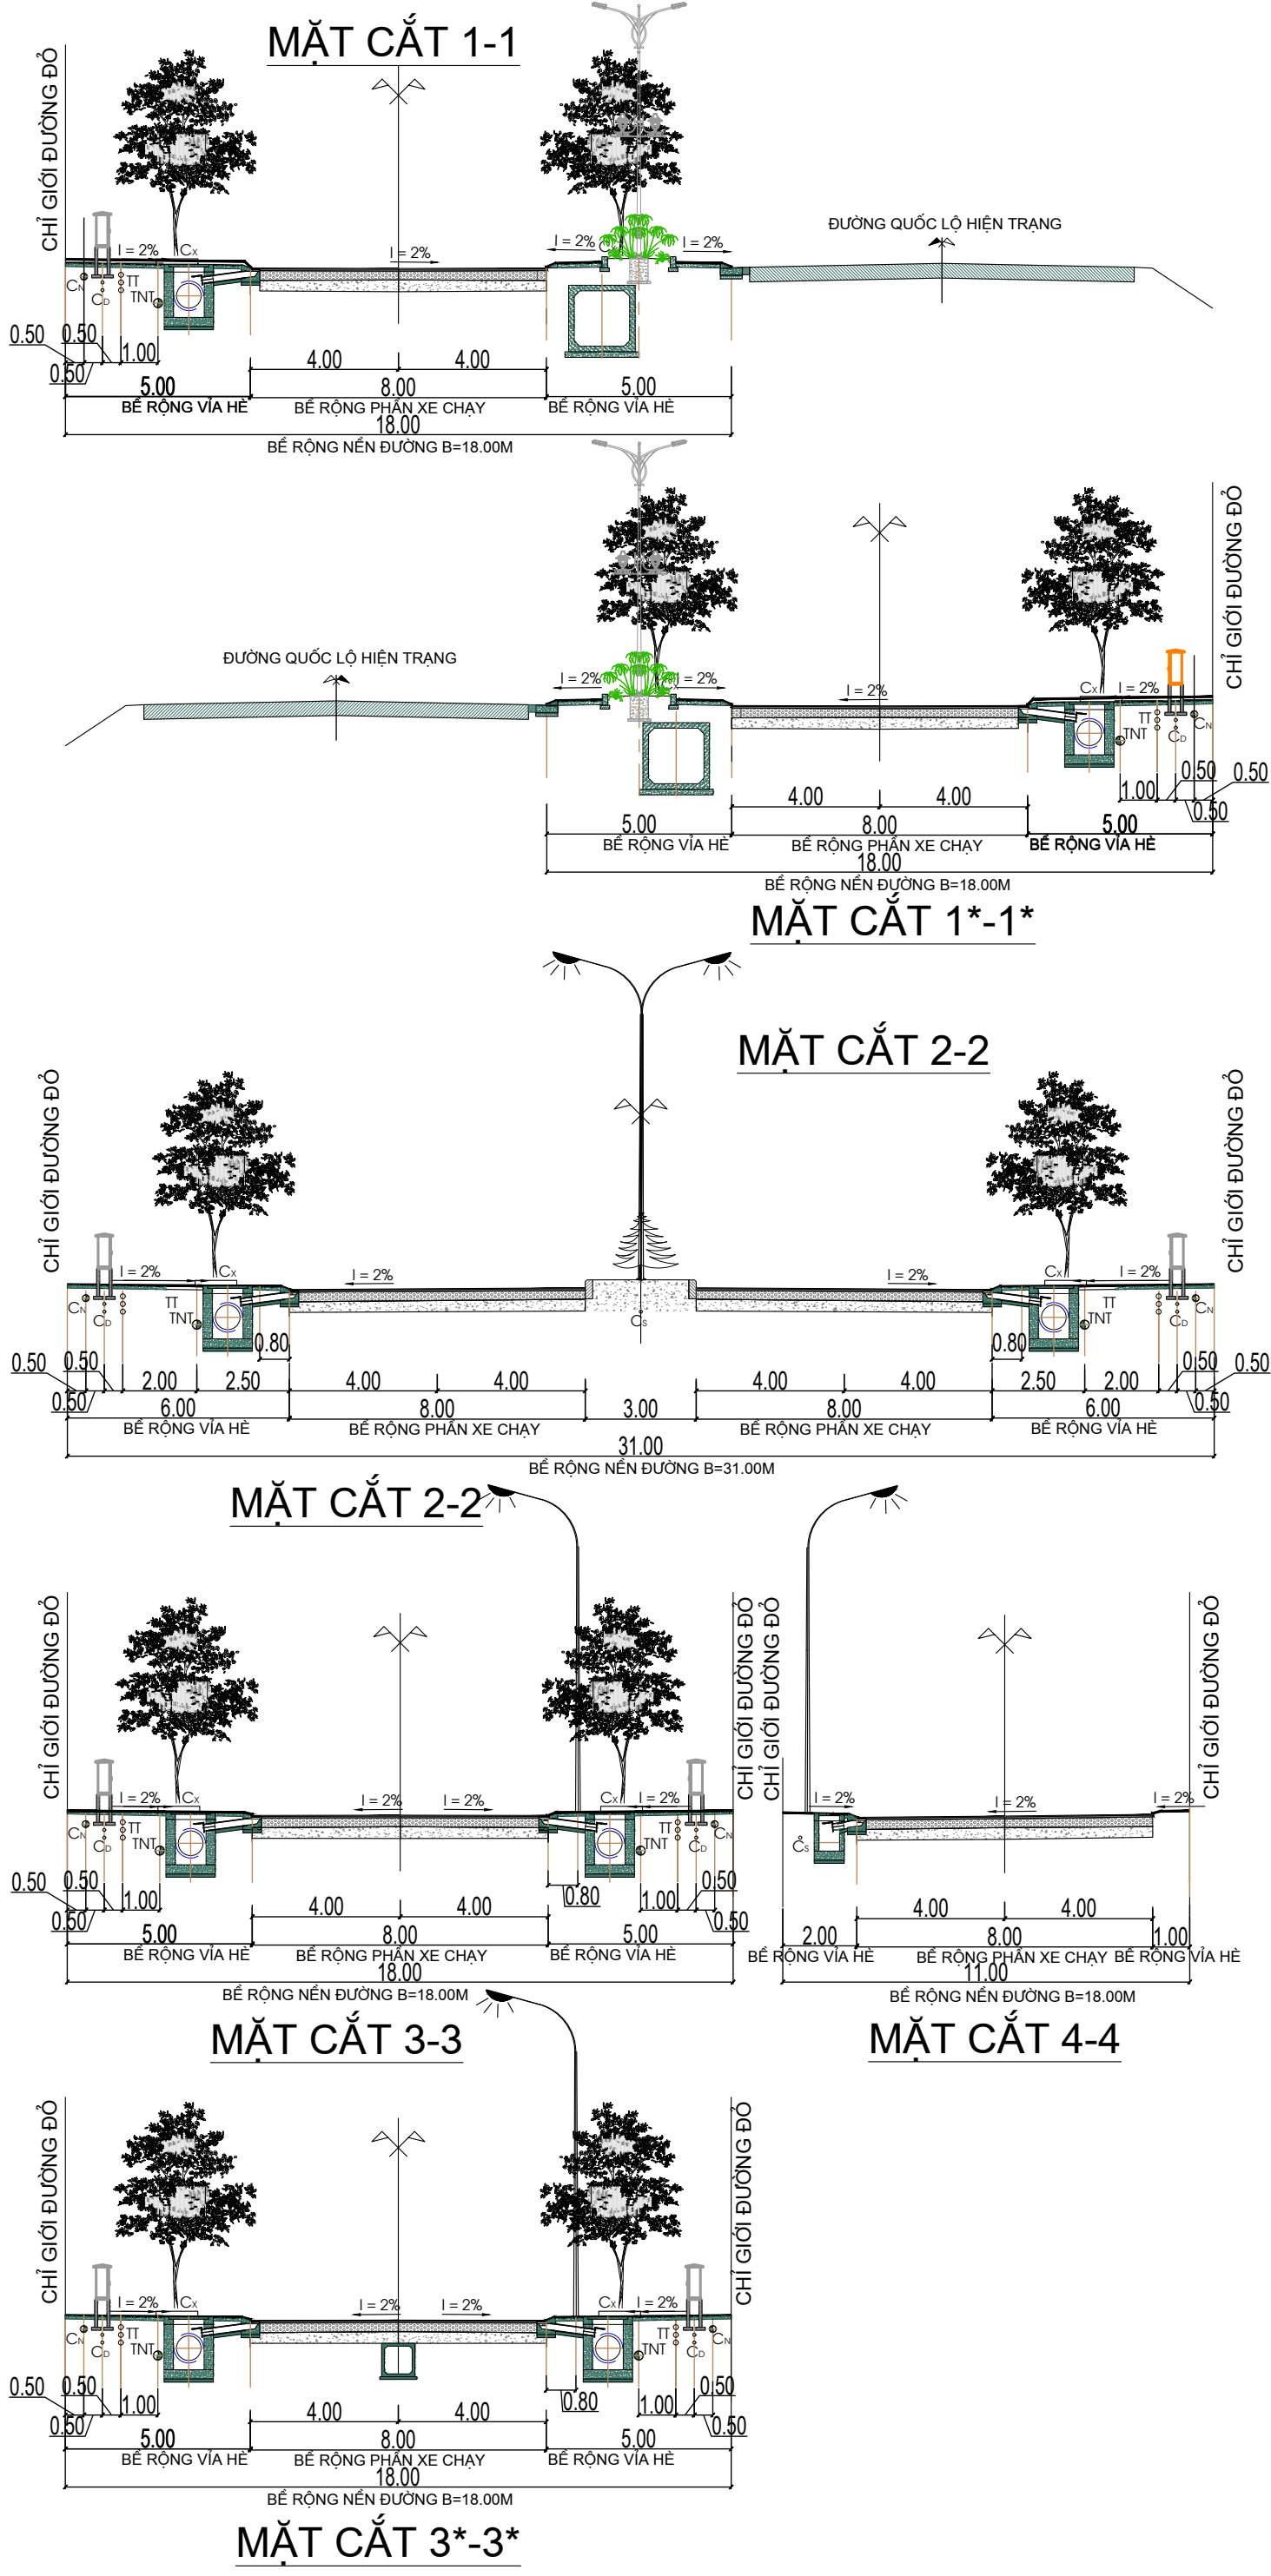


STT	ĐIỂM	X	Y
01	R1	X=585560.5882	Y=1610783.5331
02	R2	X=585573.8448	Y=1610779.7900
03	R3	X=585741.2275	Y=1610769.0212
04	R4	X=585738.3705	Y=1610724.6131
05	R5	X=585763.7181	Y=1610722.9823
06	R6	X=585761.7421	Y=1610692.2678
07	R7	X=585755.5817	Y=1610685.7661
08	R8	X=585756.1645	Y=1610680.8565
09	R9	X=585788.5158	Y=1610684.7627
10	R10	X=585863.2745	Y=1610693.8676
11	R11	X=585871.7919	Y=1610696.2328
12	R12	X=585890.3260	Y=1610700.1950
13	R13	X=585886.6510	Y=1610704.7710
14	R14	X=585892.6020	Y=1610711.4540
15	R15	X=585897.1640	Y=1610719.5650
16	R16	X=585900.7958	Y=1610728.9758
17	R17	X=585909.2189	Y=1610853.5607
18	R18	X=585926.5625	Y=1611121.0777
19	R19	X=585887.4640	Y=1611130.2985
20	R20	X=585730.9936	Y=1611184.6895
21	R21	X=585709.9965	Y=1611191.7077
22	R22	X=585677.8137	Y=1611194.9834
23	R23	X=585611.0922	Y=1610960.9369
24	R24	X=585598.2301	Y=1610915.7215

* RANH GIỚI KHU ĐẤT ĐƯỢC XÁC ĐỊNH BỞI CÁC ĐIỂM R1,R2,R3,...,R24.

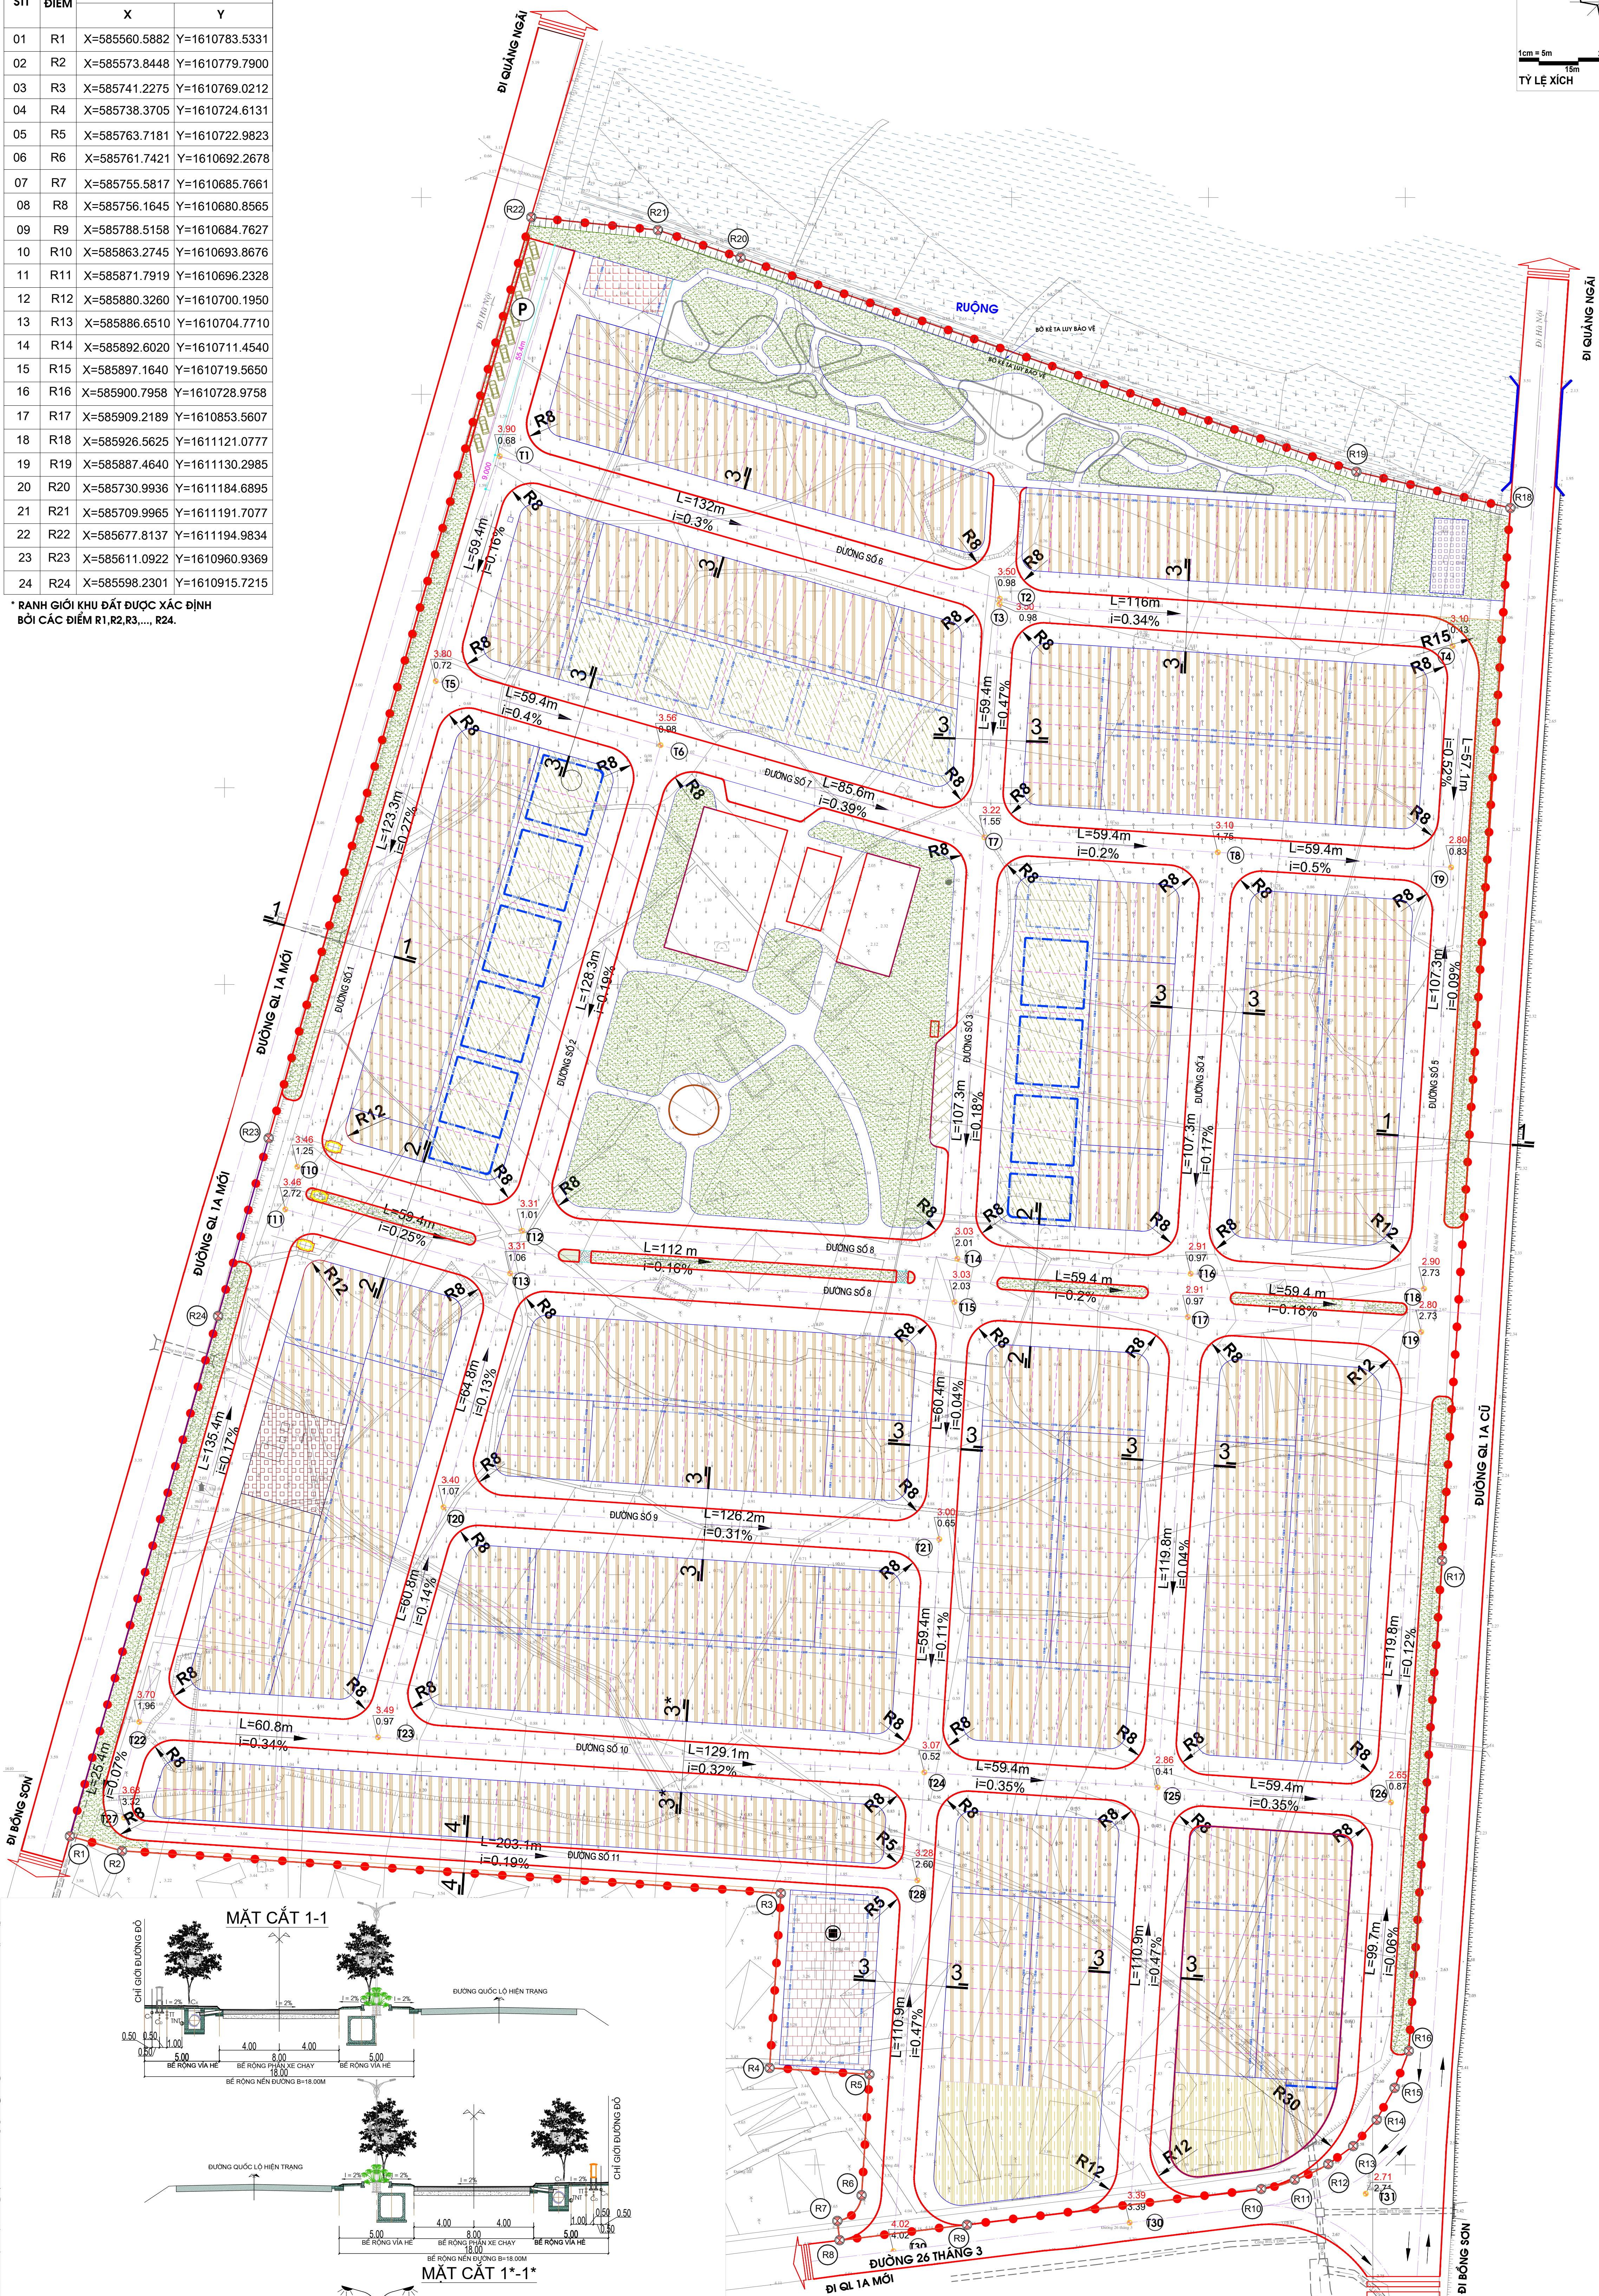

- KÝ HIỆU:**
- 7.10 CAO ĐỘ THIẾT KẾ
 - 5.60 CAO ĐỘ TỰ NHIÊN
 - L=243.5M CHIỀU DÀI ĐƯỜNG
 - i=0.17% ĐỘ ĐỐC ĐƯỜNG

- KÝ HIỆU:**
- (I) ĐƯỜNG GIAO THÔNG
 - (P) BÃI ĐÓ XE
 - (M) TRƯỜNG MẦM NON
 - (R22) KÝ HIỆU MỐC RANH GIỚI QUY HOẠCH

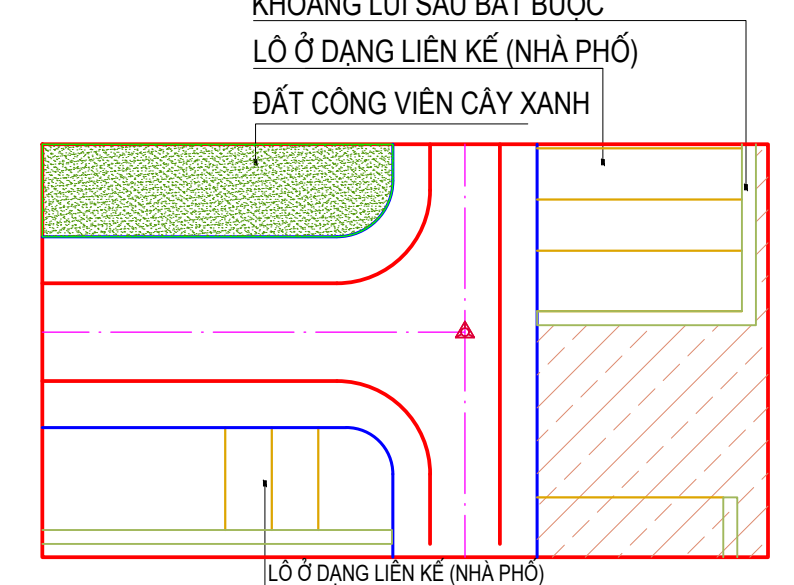

- KÝ HIỆU:**
- ĐẤT Ở CHÍNH TRANG
 - ĐẤT NHÀ Ở LIÊN KẾ
 - ĐẤT NHÀ Ở BIỆT THỰ
 - ĐẤT CÔNG CÔNG NHÀ SINH HOẠT KHU PHỐ
 - ĐẤT MIÊU THỜI HIỆN TRƯƠNG
 - ĐẤT TRƯỜNG MẦM NON
 - ĐẤT CÂY XANH ĐƠN VỊ Ở
 - ĐẤT CÂY XANH CÁCH LY
 - ĐẤT HẰNG TẦNG KỸ THUẬT
 - RANH GIỚI QUY HOẠCH
 - TALUY
 - CHỈ GIỚI XÂY DỰNG
 - CHỈ GIỚI ĐƯỜNG ĐÓ TRUNG VỚI MẸP VẠ HẸ

CƠ QUAN PHÊ DUYỆT:
ỦY BAN NHÂN DÂN TỈNH BÌNH ĐỊNH
KÈM THEO QUYẾT ĐỊNH SỐ: ... NGÀY THÁNG NĂM

CƠ QUAN THẨM ĐỊNH:
SỞ XÂY DỰNG TỈNH BÌNH ĐỊNH
KÈM THEO TỜ TRÌNH SỐ: ... NGÀY THÁNG NĂM

CƠ QUAN TỔ CHỨC LẬP QUY HOẠCH:
CÔNG TY CỔ PHẦN ĐẦU TƯ C.V.S
KÈM THEO TỜ TRÌNH SỐ: ... NGÀY THÁNG NĂM

CÔNG TRÌNH - ĐỊA ĐIỂM:
ĐIỀU CHỈNH QUY HOẠCH CHI TIẾT XÂY DỰNG TỈ LỆ 1/500 KHU DÂN CƯ PHÚ MỸ LỘC
PHƯỜNG TAM QUAN - TH. X. HỒM NÁCH - TỈNH BÌNH ĐỊNH

TÊN BẢN VẼ:
BẢN ĐỒ QUY HOẠCH CHI TIẾT XÂY DỰNG ĐƯỜNG ĐÓ, CHỈ GIỚI XÂY DỰNG VÀ HẰNG LĂNG BẢO VỆ CÁC TUYẾN HẠ TẦNG KỸ THUẬT

BẢN VẼ: CH-GS **CHẾP:** YAD-DÀI **TỶ LỆ:** 1/500 **THÁNG:** 01-2022

THIẾT KẾ: TRẦN VĂN CHÂU

CHỖ TRỊ: NGUYỄN PHI MỸ

CHỖ NHẬN: NGUYỄN HỮU THÀNH

Q.L. KỸ THUẬT: NGUYỄN PHI MỸ

GIÁM ĐỐC: NGUYỄN HỮU THÀNH

CÔNG TY CỔ PHẦN ĐẦU TƯ XÂY DỰNG C.V.S
ĐỊA CHỈ: 80 NINH CAO, PHƯỜNG HÒA ANH HẠM, QUẬN LIÊN CHIỂU, TP. BÀ NÀNG
SĐT: 0510.3800000 - 0510.3800001 - 0510.3800002 - 0510.3800003

ĐIỀU CHỈNH QUY HOẠCH CHI TIẾT XÂY DỰNG TỈ LỆ 1/500 KHU DÂN CƯ PHÚ MỸ LỘC
PHƯỜNG TAM QUAN - TH. X. HỒM NÁCH - TỈNH BÌNH ĐỊNH