


ĐIỀU CHỈNH CỤC BỘ QUY HOẠCH CHI TIẾT TỶ LỆ:1/500 KHU ĐÔ THỊ BẮC SÔNG TÂN AN
 ĐỊA ĐIỂM: PHƯỜNG BÌNH ĐỊNH - THỊ XÃ AN NHƠN - TỈNH BÌNH ĐỊNH

BẢN ĐỒ QUY HOẠCH ĐIỀU CHỈNH CỤC BỘ CHỈ GIỚI ĐỒ, CHỈ GIỚI XÂY DỰNG

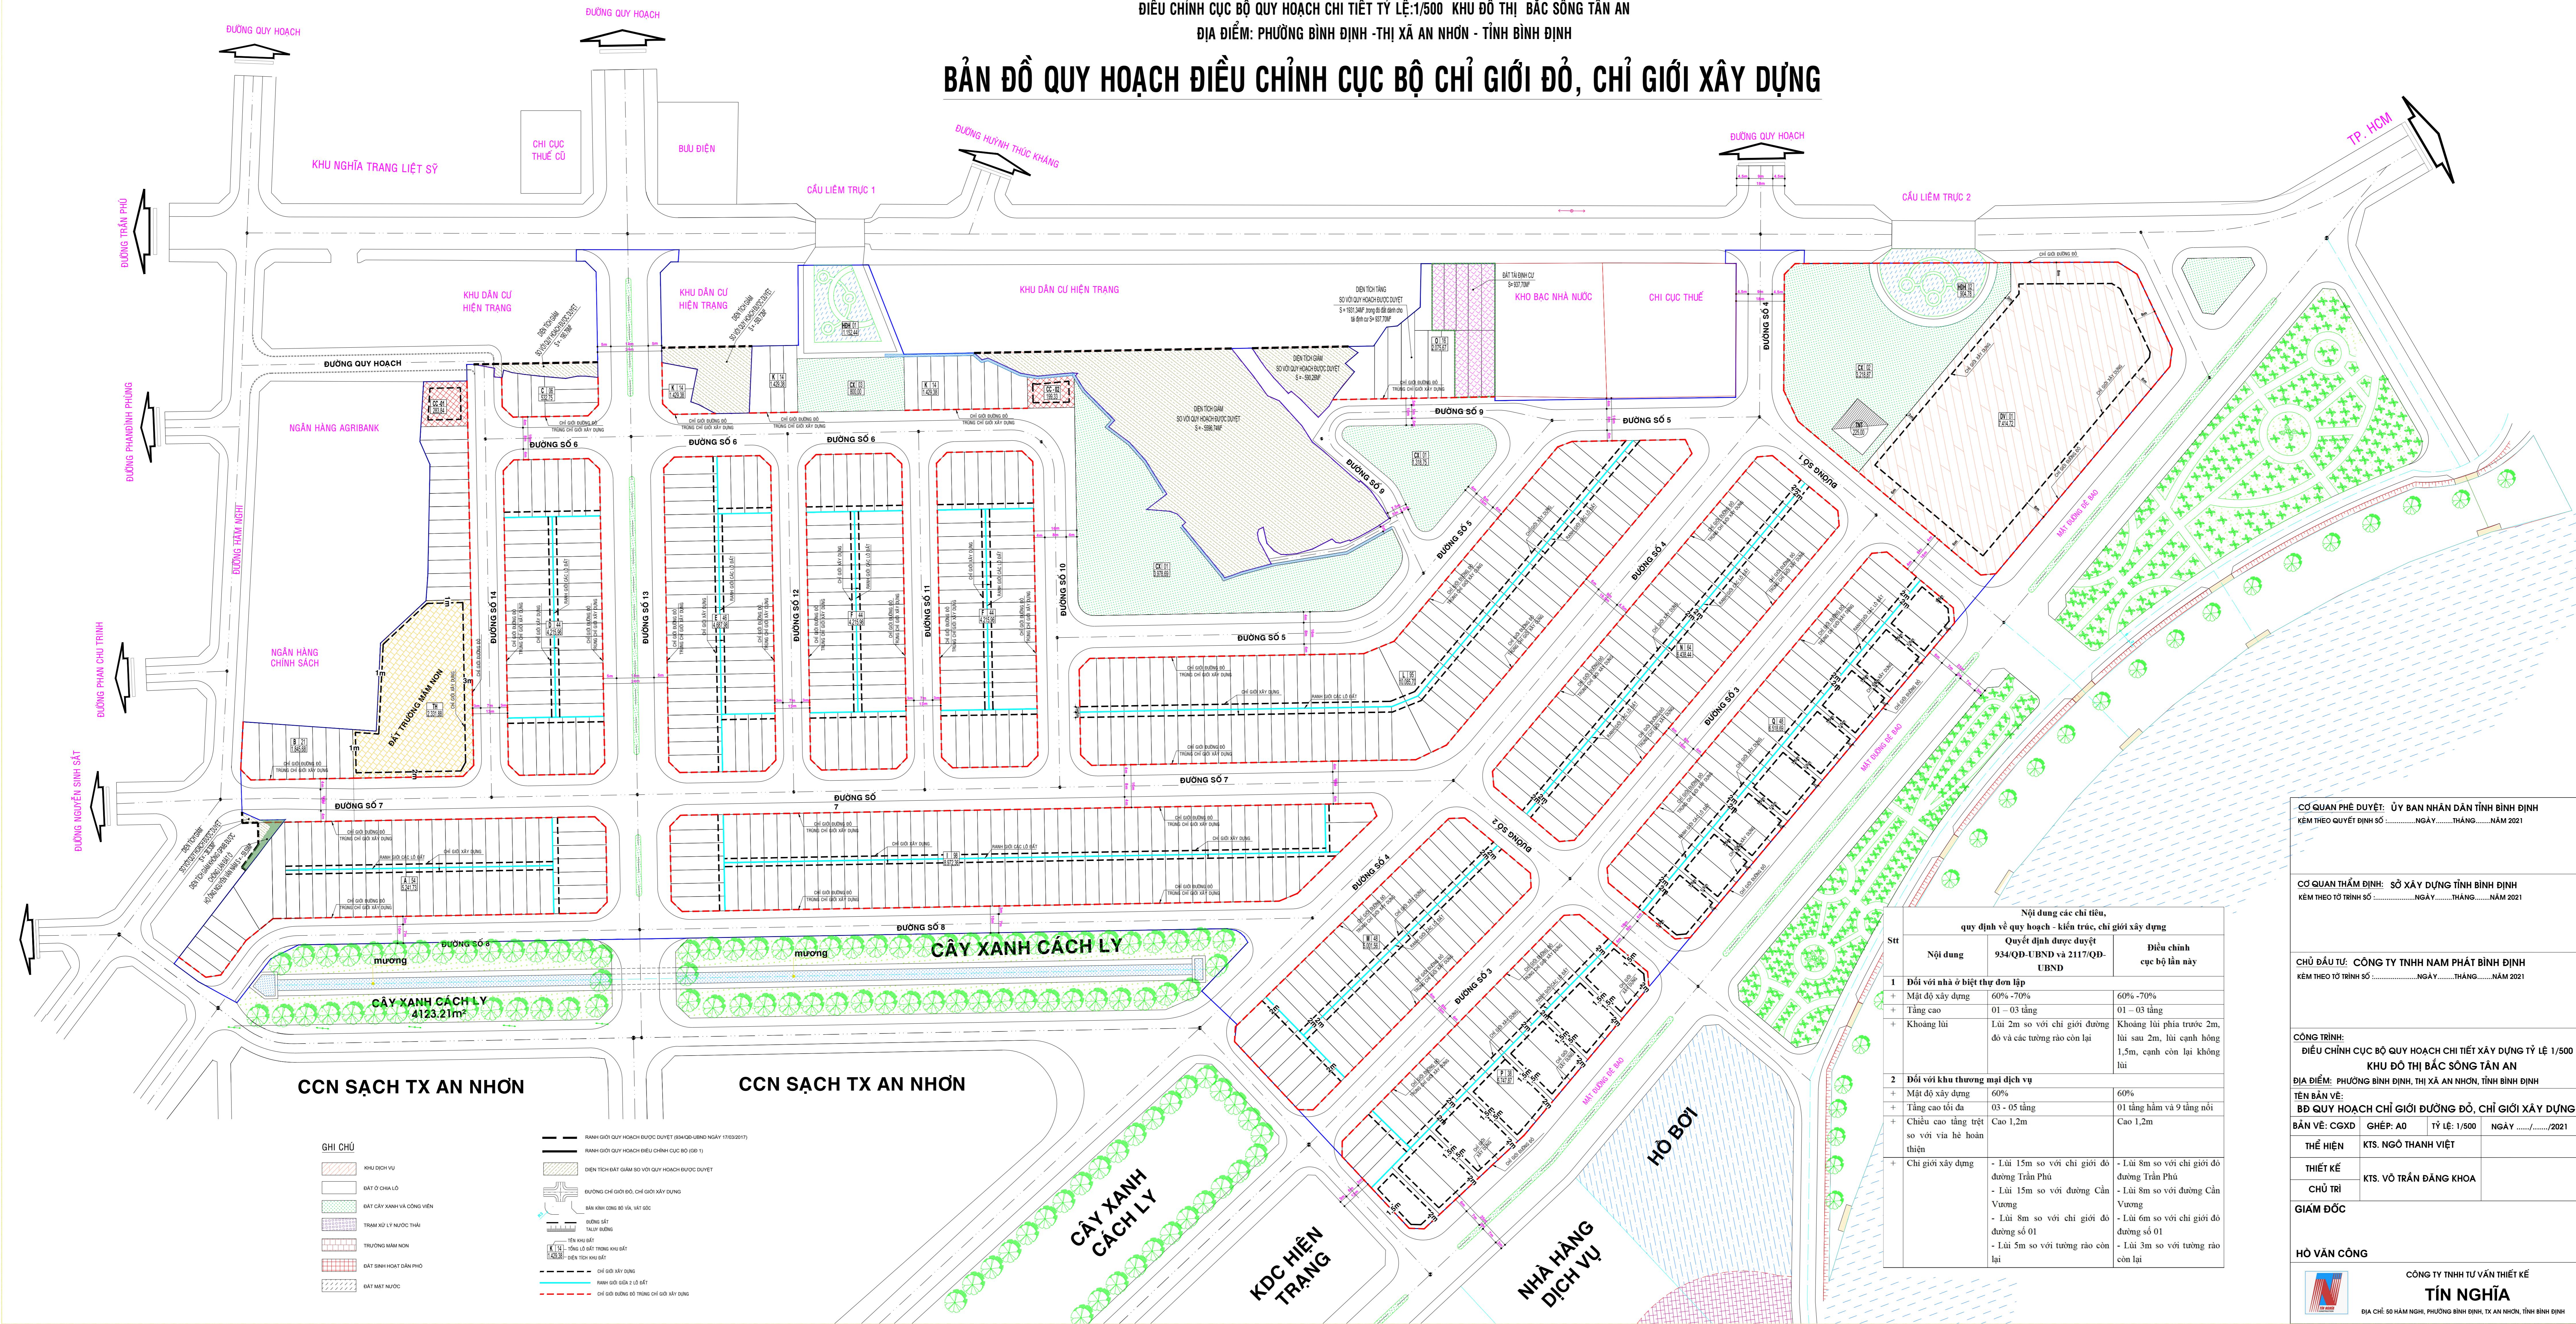

Nội dung các chỉ tiêu, quy định về quy hoạch - kiến trúc, chỉ giới xây dựng

Stt	Nội dung	Quyết định được duyệt 934/QĐ-UBND và 2117/QĐ-UBND	Điều chỉnh cục bộ lần này
1	Đối với nhà ở biệt thự đơn lập		
	+ Mật độ xây dựng	60%-70%	60%-70%
	+ Tầng cao tối đa	01 - 03 tầng	01 - 03 tầng
2	Đối với khu thương mại dịch vụ		
	+ Tầng cao tối đa	03 - 05 tầng	01 tầng hầm và 9 tầng nổi
+	Chiều cao tầng trệt so với vỉa hè hoàn thiện	Cao 1,2m	Cao 1,2m
	Chỉ giới xây dựng	- Lối 15m so với chỉ giới đường Trần Phú - Lối 15m so với đường Cán Vương - Lối 8m so với chỉ giới đường số 01 - Lối 5m so với tường rào còn lại	- Lối 8m so với chỉ giới đường Trần Phú - Lối 8m so với đường Cán Vương - Lối 6m so với chỉ giới đường số 01 - Lối 3m so với tường rào còn lại

CƠ QUAN PHÊ DUYỆT: ỦY BAN NHÂN DÂN TỈNH BÌNH ĐỊNH
 KÈM THEO QUYẾT ĐỊNH SỐ NGÀY THÁNG NĂM 2021

CƠ QUAN THẨM ĐỊNH: SỞ XÂY DỰNG TỈNH BÌNH ĐỊNH
 KÈM THEO TỜ TRÌNH SỐ NGÀY THÁNG NĂM 2021

CHỦ ĐẦU TƯ: CÔNG TY TNHH NAM PHÁT BÌNH ĐỊNH
 KÈM THEO TỜ TRÌNH SỐ NGÀY THÁNG NĂM 2021

CÔNG TRÌNH:
 ĐIỀU CHỈNH CỤC BỘ QUY HOẠCH CHI TIẾT XÂY DỰNG TỶ LỆ 1/500
 KHU ĐÔ THỊ BẮC SÔNG TÂN AN
 ĐỊA ĐIỂM: PHƯỜNG BÌNH ĐỊNH, THỊ XÃ AN NHƠN, TỈNH BÌNH ĐỊNH

TÊN BẢN VẼ:
 BĐ QUY HOẠCH CHỈ GIỚI ĐƯỜNG ĐỎ, CHỈ GIỚI XÂY DỰNG

BẢN VẼ: CGXD / GHÉP: A0 / TỶ LỆ: 1/500 / NGÀY:/...../2021

THIẾT KẾ: KTS. NGÔ THANH VIỆT

CHỦ TRÌ: KTS. VŨ TRẦN ĐĂNG KHOA

GIÁM ĐỐC:

HỒ VẤN CÔNG:

CÔNG TY TNHH TƯ VẤN THIẾT KẾ TÍN NGHĨA
 ĐỊA CHỈ: SỐ HẠM NGHỆ, PHƯỜNG BÌNH ĐỊNH, THỊ XÃ AN NHƠN, TỈNH BÌNH ĐỊNH

CCN SẠCH TX AN NHƠN

CCN SẠCH TX AN NHƠN

- GHI CHÚ**
- KHU DỊCH VỤ
 - ĐẤT Ở CHỈ LỢI
 - ĐẤT CÂY XANH VÀ CÔNG VIÊN
 - TRẠM XỬ LÝ NƯỚC THẢI
 - TRƯỜNG MẦM NON
 - ĐẤT SINH HOẠT DÂN PHỐ
 - ĐẤT MẶT NƯỚC

- HẠNH GIỚI QUY HOẠCH ĐƯỢC DUYỆT (SỐ 48/QĐ-UBND NGÀY 17/03/2017)
- HẠNH GIỚI QUY HOẠCH ĐIỀU CHỈNH CỤC BỘ (CƠ: 1)
- DIỆN TÍCH ĐẤT GẮM SỔ VÀO QUY HOẠCH ĐƯỢC DUYỆT
- ĐƯỜNG CHỈ GIỚI ĐỎ, CHỈ GIỚI XÂY DỰNG
- HẠNH GIỚI CUNG BỐ VÀ, XÂY ĐỐC
- ĐƯỜNG SẮT
- TRẠM ĐÓNG
- TÊN KINH ĐỘ
- TỌA ĐỘ BỀ THANG KHU ĐẤT
- TÊN TỌA KHU ĐẤT
- CHỈ GIỚI XÂY DỰNG
- HẠNH GIỚI SỐ 1 VÀ SỐ 2
- CHỈ GIỚI ĐƯỜNG ĐỎ TRONG CHỈ GIỚI XÂY DỰNG