


SỐ ĐỒ GHEP BIÊN

6	5
3	4
2	1

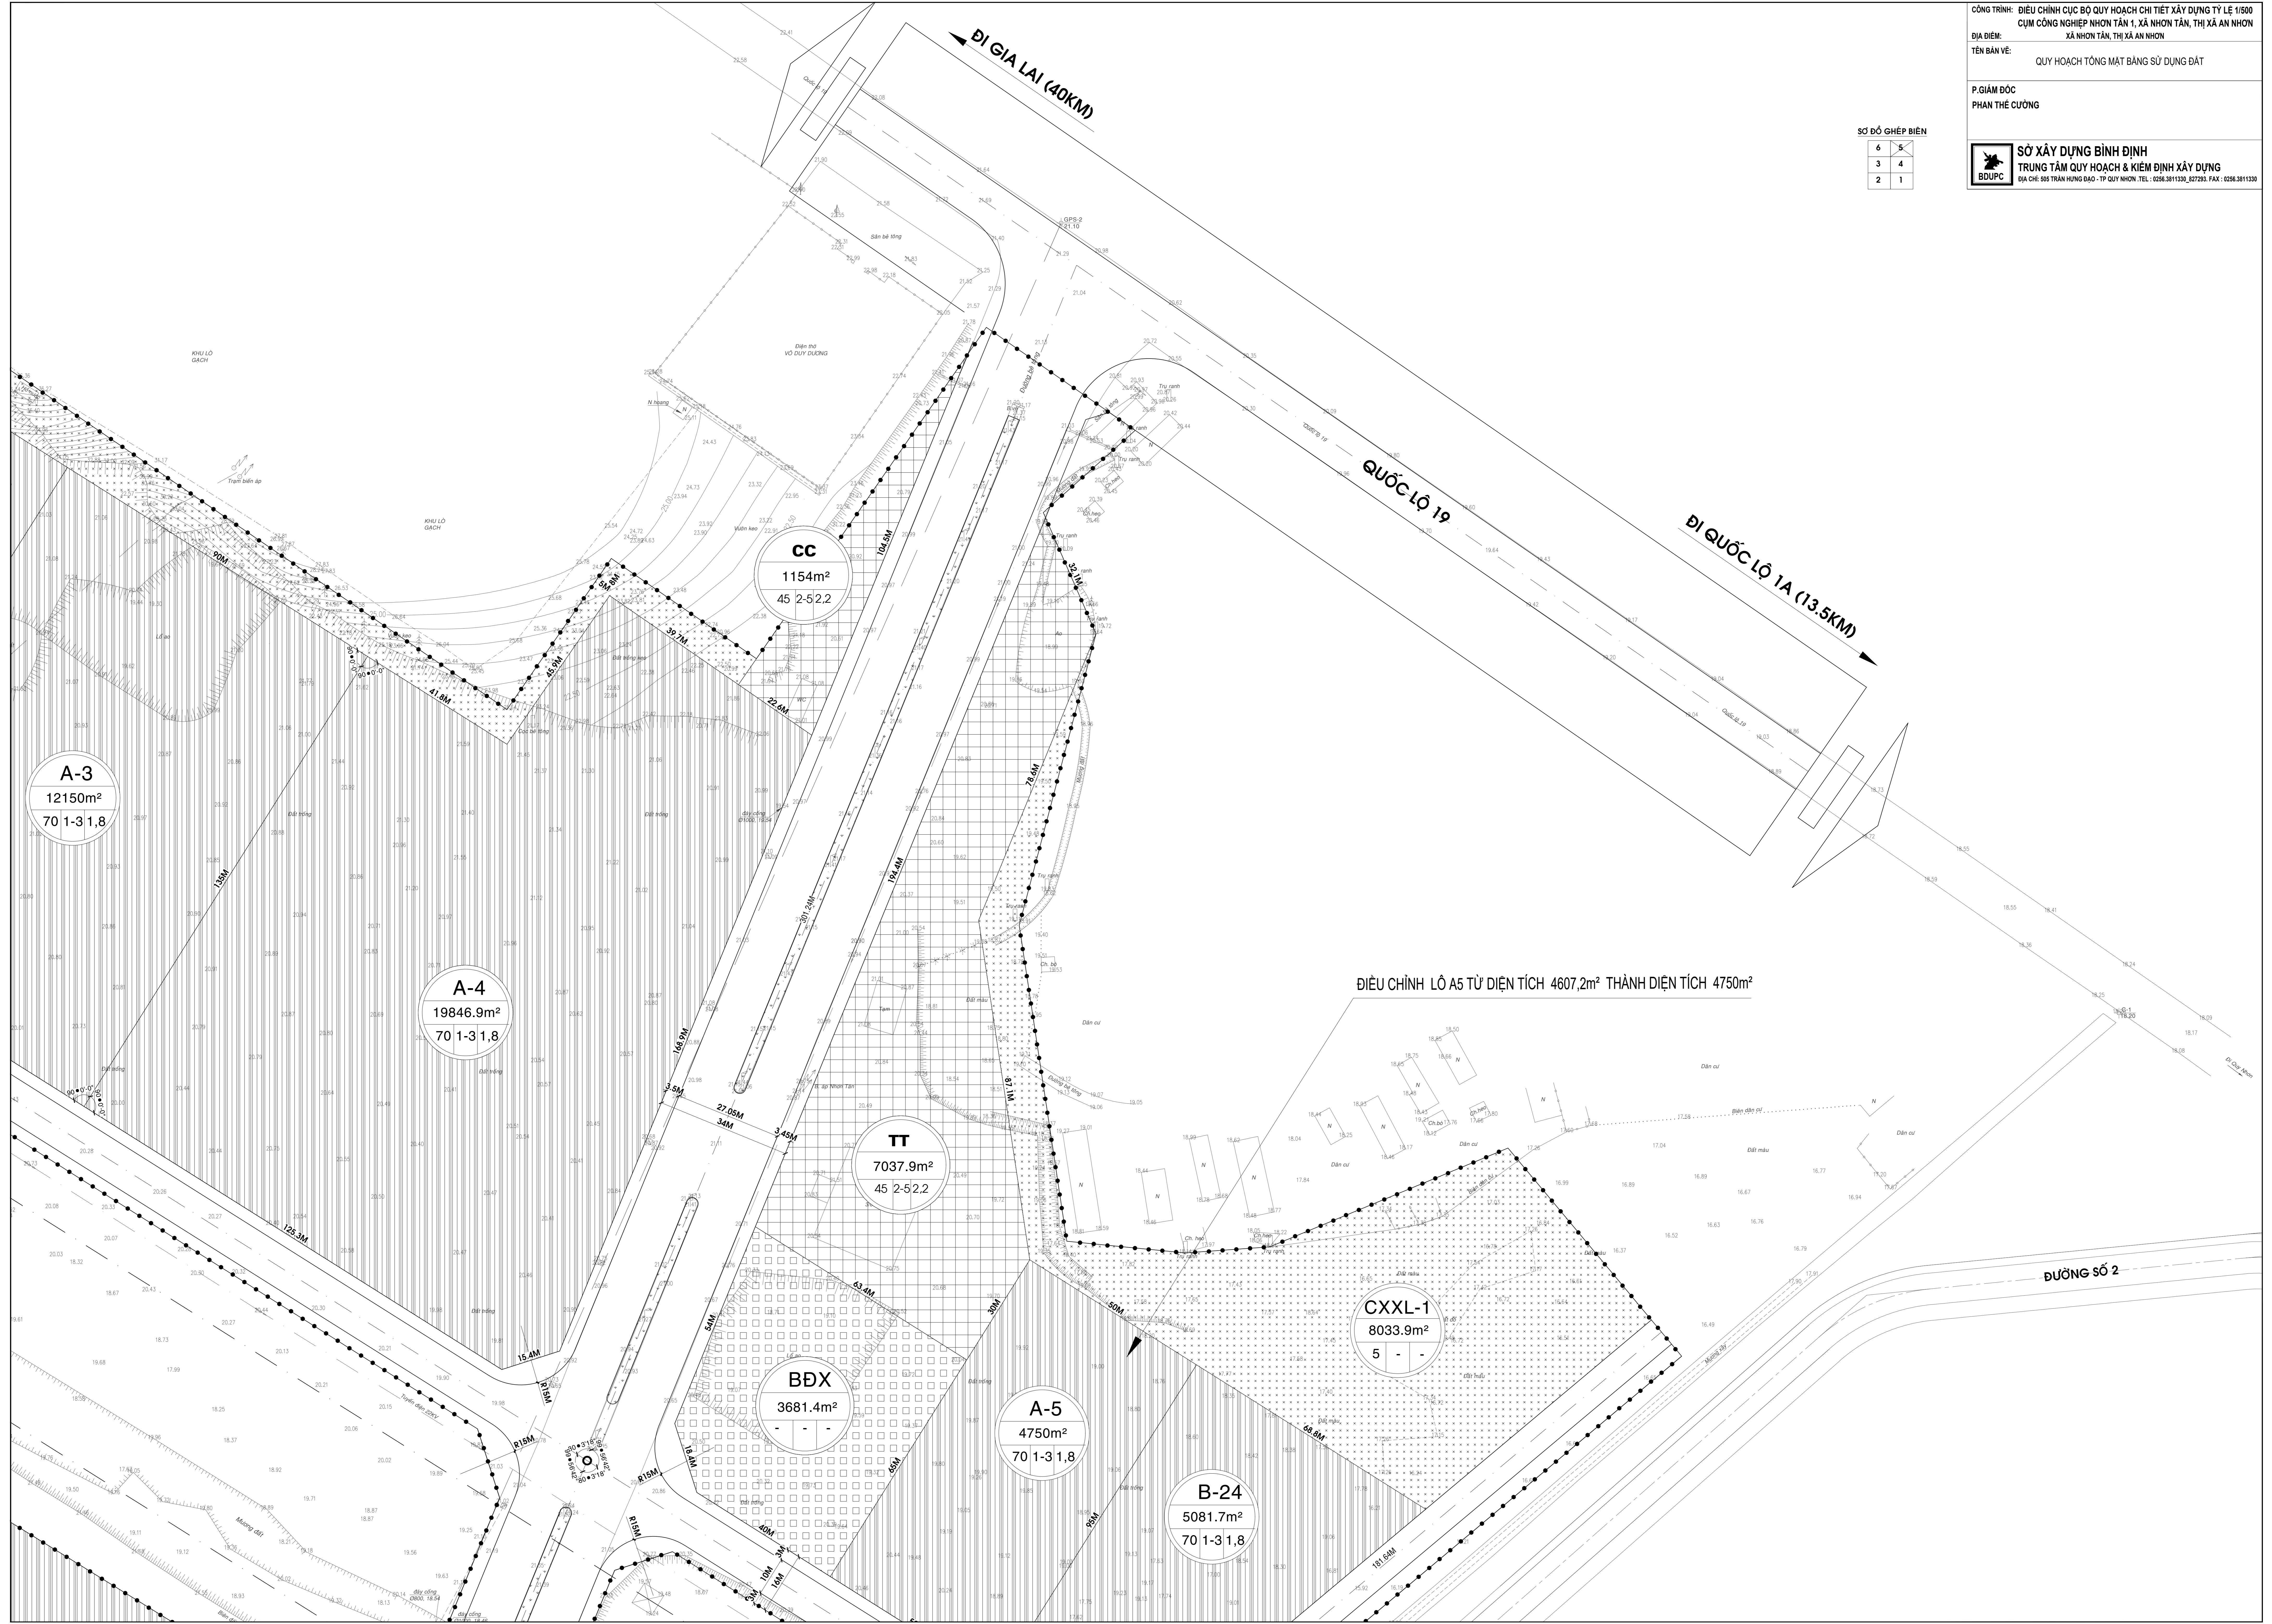

ĐI GIA LAI (40KM)

QUỐC LỘ 19

ĐI QUỐC LỘ 1A (13.5KM)

ĐIỀU CHỈNH LỘ A5 TỪ DIỆN TÍCH 4607,2m² THÀNH DIỆN TÍCH 4750m²

ĐƯỜNG SỐ 2