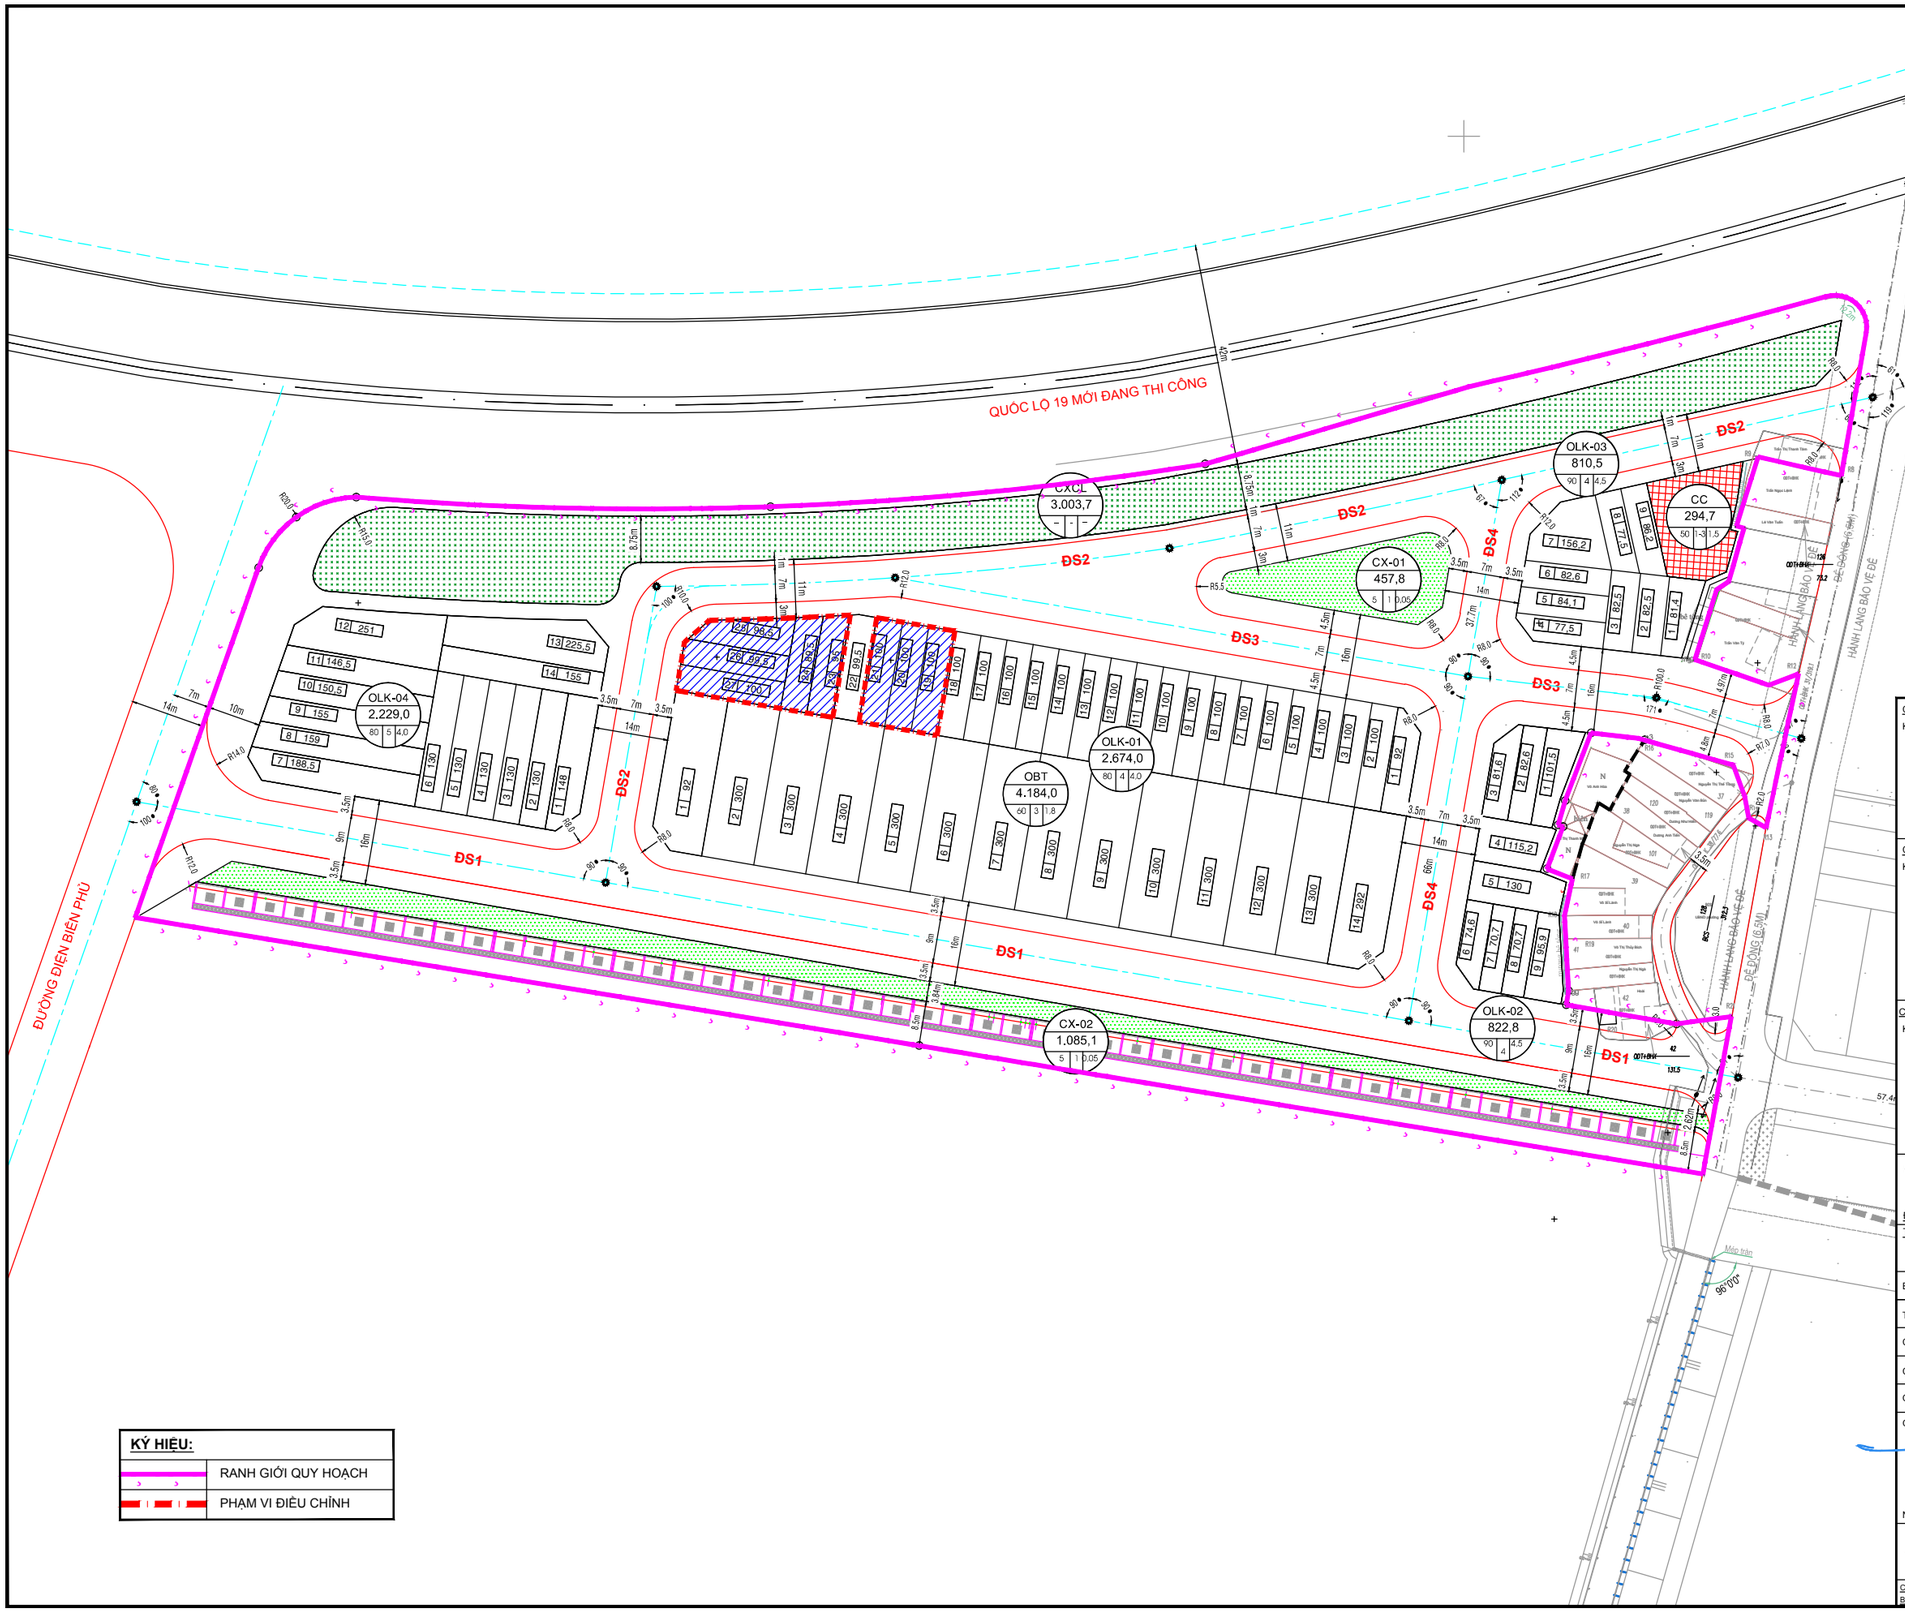

KÝ HIỆU:	
	RANH GIỚI QUY HOẠCH
	PHẠM VI ĐIỀU CHỈNH

CƠ QUAN PHÊ DUYỆT: **ỦY BAN NHÂN DÂN TỈNH BÌNH ĐỊNH**

KÈM THEO QUYẾT ĐỊNH SỐ: ..... NGÀY ..... THÁNG ..... NĂM 2022

CƠ QUAN THẨM ĐỊNH: **SỞ XÂY DỰNG BÌNH ĐỊNH**

KÈM THEO TỜ TRÌNH SỐ: .....NGÀY ..... THÁNG ..... NĂM 2022

CƠ QUAN TRÌNH ĐIỀU CHỈNH QH: **TRUNG TÂM PHÁT TRIỂN QUỸ ĐẤT TỈNH**

KÈM THEO TỜ TRÌNH SỐ: .....NGÀY ..... THÁNG ..... NĂM 2022

ĐỒ ÁN ĐIỀU CHỈNH QUY HOẠCH CỤC BỘ MỘT SỐ LÔ ĐẤT Ở TẠI KHU OLK-01, THUỘC ĐỒ ÁN QUY HOẠCH CHI TIẾT XÂY DỰNG TỶ LỆ 1/500 KHU DÂN CƯ TẠI KHU VỰC 4, PHƯỜNG NHƠN BÌNH, THÀNH PHỐ QUY NHƠN

ĐỊA ĐIỂM: **THUỘC KHU ĐẤT Ở LIÊN KẾ OLK-01.**

TÊN BẢN VẼ:

SƠ ĐỒ VỊ TRÍ VÀ PHẠM VI RANH GIỚI ĐIỀU CHỈNH

BẢN VẼ: QH-01	GHÉP: A2	TỶ LỆ: 1/500	NGÀY: .... / .... / 2022
THIẾT KẾ ĐỒ ÁN	KTS. LÊ HOÀNG TIẾN		
CHỦ TRÌ THIẾT KẾ	KTS. PHẠM TRẦN HỮU HUY		
CHỦ NHIỆM ĐỒ ÁN	KTS. PHẠM TRẦN HỮU HUY		
QUẢN LÝ KỸ THUẬT	KS. NGUYỄN XUÂN THẠNH		

GIÁM ĐỐC

NGUYỄN XUÂN THẠNH

CÔNG TY TNHH TƯ VẤN XÂY DỰNG
PHƯƠNG VIỆT QUY NHƠN
ĐỊA CHỈ: SỐ 14/ĐƯỜNG NGUYỄN PHONG SẮC - P. QUANG TRUNG - TP.QUY NHƠN
Tel: 0935.644.734

CÔNG TRÌNH: KHU DÂN CƯ KHU VỰC 4, PHƯỜNG NHƠN BÌNH

BẢN VẼ: SƠ ĐỒ VỊ TRÍ VÀ PHẠM VI RANH GIỚI ĐIỀU CHỈNH

QH 01