
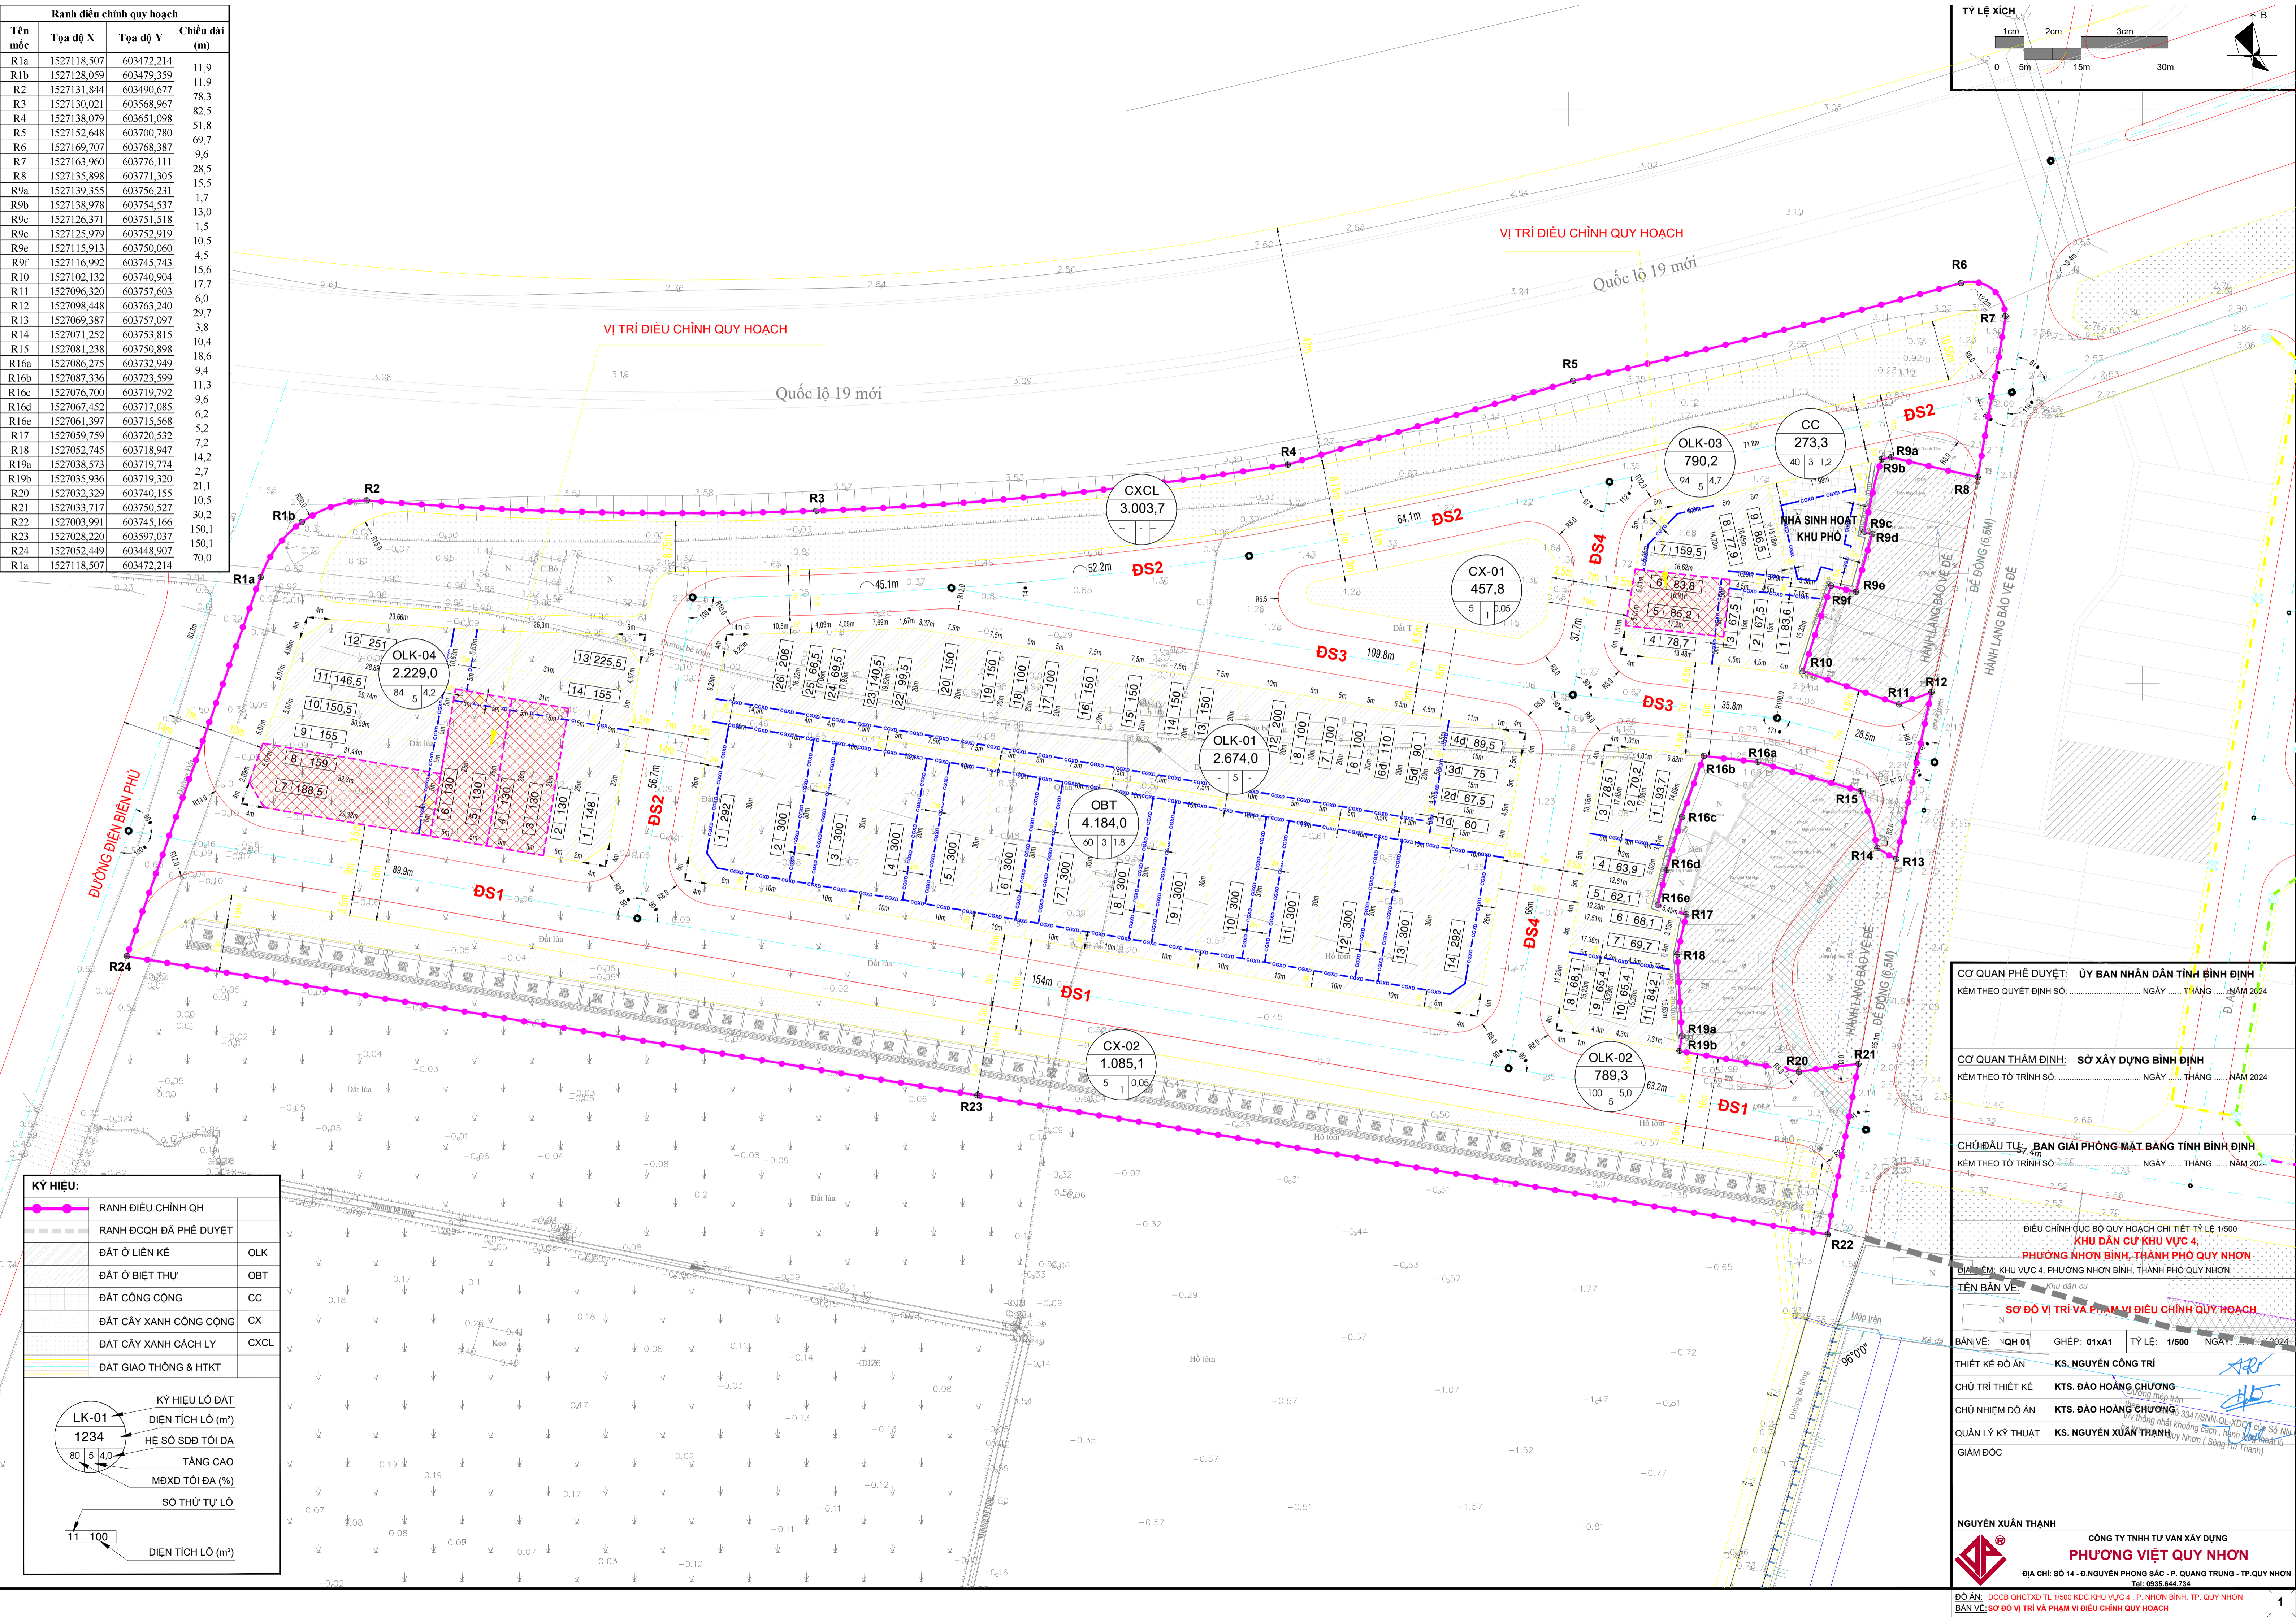


Tên mốc	Tọa độ X	Tọa độ Y	Chiều dài (m)
R1a	1527118.507	603472.214	11,9
R1b	1527128.059	603479.359	11,9
R2	1527131.844	603490.677	78,3
R3	1527130.021	603568.967	82,5
R4	1527138.079	603651.098	51,8
R5	1527152.648	603700.780	69,7
R6	1527169.707	603768.387	9,6
R7	1527163.960	603776.111	28,5
R8	1527135.898	603771.305	15,5
R9a	1527139.355	603756.231	1,7
R9b	1527138.978	603754.537	13,0
R9c	1527126.371	603751.518	1,5
R9c	1527125.979	603752.919	10,5
R9e	1527115.913	603750.060	4,5
R9f	1527116.992	603745.743	15,6
R10	1527102.132	603740.904	17,7
R11	1527096.320	603757.603	6,0
R12	1527098.448	603763.240	29,7
R13	1527069.387	603757.097	3,8
R14	1527071.252	603753.815	10,4
R15	1527081.238	603750.898	18,6
R16a	1527086.275	603732.949	9,4
R16b	1527087.336	603723.599	11,3
R16c	1527076.700	603719.792	9,6
R16d	1527067.452	603717.085	6,2
R16e	1527061.397	603715.568	5,2
R17	1527059.759	603720.532	7,2
R18	1527052.745	603718.947	14,2
R19a	1527038.573	603719.774	2,7
R19b	1527035.936	603719.320	21,1
R20	1527032.329	603740.155	10,5
R21	1527033.717	603750.527	30,2
R22	1527033.991	603745.166	150,1
R23	1527028.220	603597.037	150,1
R24	1527052.449	603448.907	70,0
R1a	1527118.507	603472.214	

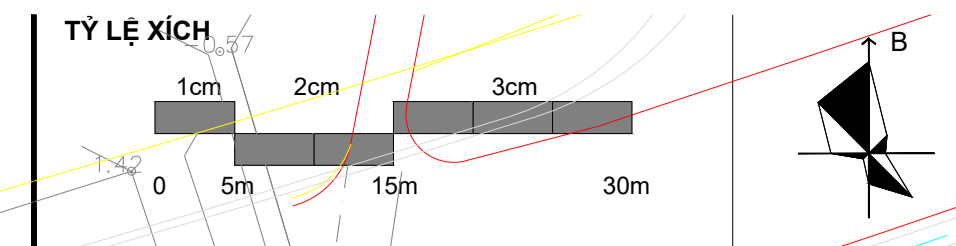

KÝ HIỆU:	
	RANH ĐIỀU CHỈNH QH
	RANH ĐCQH ĐÃ PHÉ DUYỆT
	ĐẤT Ở LIÊN KẾ
	ĐẤT Ở BIỆT THỰ
	ĐẤT CÔNG CỘNG
	ĐẤT CÂY XANH CÔNG CỘNG
	ĐẤT CÂY XANH CÁCH LY
	ĐẤT GIAO THÔNG & HTKT

KÝ HIỆU LỖ ĐẤT	
	DIỆN TÍCH LỖ (m <sup>2</sup> )
	HỆ SỐ SDD TỐI ĐA
	TẦNG CAO
	MĐXD TỐI ĐA (%)
	SỐ THỨ TỰ LỖ
	DIỆN TÍCH LỖ (m <sup>2</sup> )

**CƠ QUAN PHÉ DUYỆT:** ỦY BAN NHÂN DÂN TỈNH BÌNH ĐỊNH  
 KÈM THEO QUYẾT ĐỊNH SỐ: ..... NGÀY ..... THÁNG ..... NĂM 2024

**CƠ QUAN THẨM ĐỊNH:** SỞ XÂY DỰNG BÌNH ĐỊNH  
 KÈM THEO TỜ TRÌNH SỐ: ..... NGÀY ..... THÁNG ..... NĂM 2024

**CHỦ ĐẦU TƯ:** BAN GIẢI PHÓNG MẶT BẰNG TỈNH BÌNH ĐỊNH  
 KÈM THEO TỜ TRÌNH SỐ: ..... NGÀY ..... THÁNG ..... NĂM 2024

ĐIỀU CHỈNH CỤC BỘ QUY HOẠCH CHI TIẾT TỶ LỆ 1/500  
**KHU DÂN CƯ KHU VỰC 4, PHƯỜNG NHƠN BÌNH, THÀNH PHỐ QUY NHƠN**

ĐỊA ĐIỂM: KHU VỰC 4, PHƯỜNG NHƠN BÌNH, THÀNH PHỐ QUY NHƠN

TÊN BẢN VẼ: Khu dân cư

**SƠ ĐỒ VỊ TRÍ VÀ PHẠM VI ĐIỀU CHỈNH QUY HOẠCH**

BẢN VẼ: QH 01    GHÉP: 01x1    TỶ LỆ: 1/500    NGÀY: ...../...../2024

THIẾT KẾ ĐO ÁN: **KS. NGUYỄN CÔNG TRÍ**

CHỦ TRÌ THIẾT KẾ: **KTS. ĐÀO HOÀNG CHƯƠNG**

CHỦ NHIỆM ĐO ÁN: **KTS. ĐÀO HOÀNG CHƯƠNG**

QUẢN LÝ KỸ THUẬT: **KS. NGUYỄN XUÂN THÀNH**

GIÁM ĐỌC: \_\_\_\_\_

**NGUYỄN XUÂN THÀNH**  
 CÔNG TY TNHH TƯ VẤN XÂY DỰNG  
**PHƯƠNG VIỆT TRUN**  
 ĐIA CHỈ: SỐ 14 - D. NGUYỄN PHONG SẮC - P. QUANG TRUNG - TP. QUY NHƠN  
 Tel: 0935.644.734

ĐỒ ÁN: BCCB ĐHCXD TL 1/500 KDC KHU VỰC 4 - P. NHƠN BÌNH, TP. QUY NHƠN  
 BẢN VẼ: SƠ ĐỒ VỊ TRÍ VÀ PHẠM VI ĐIỀU CHỈNH QUY HOẠCH