
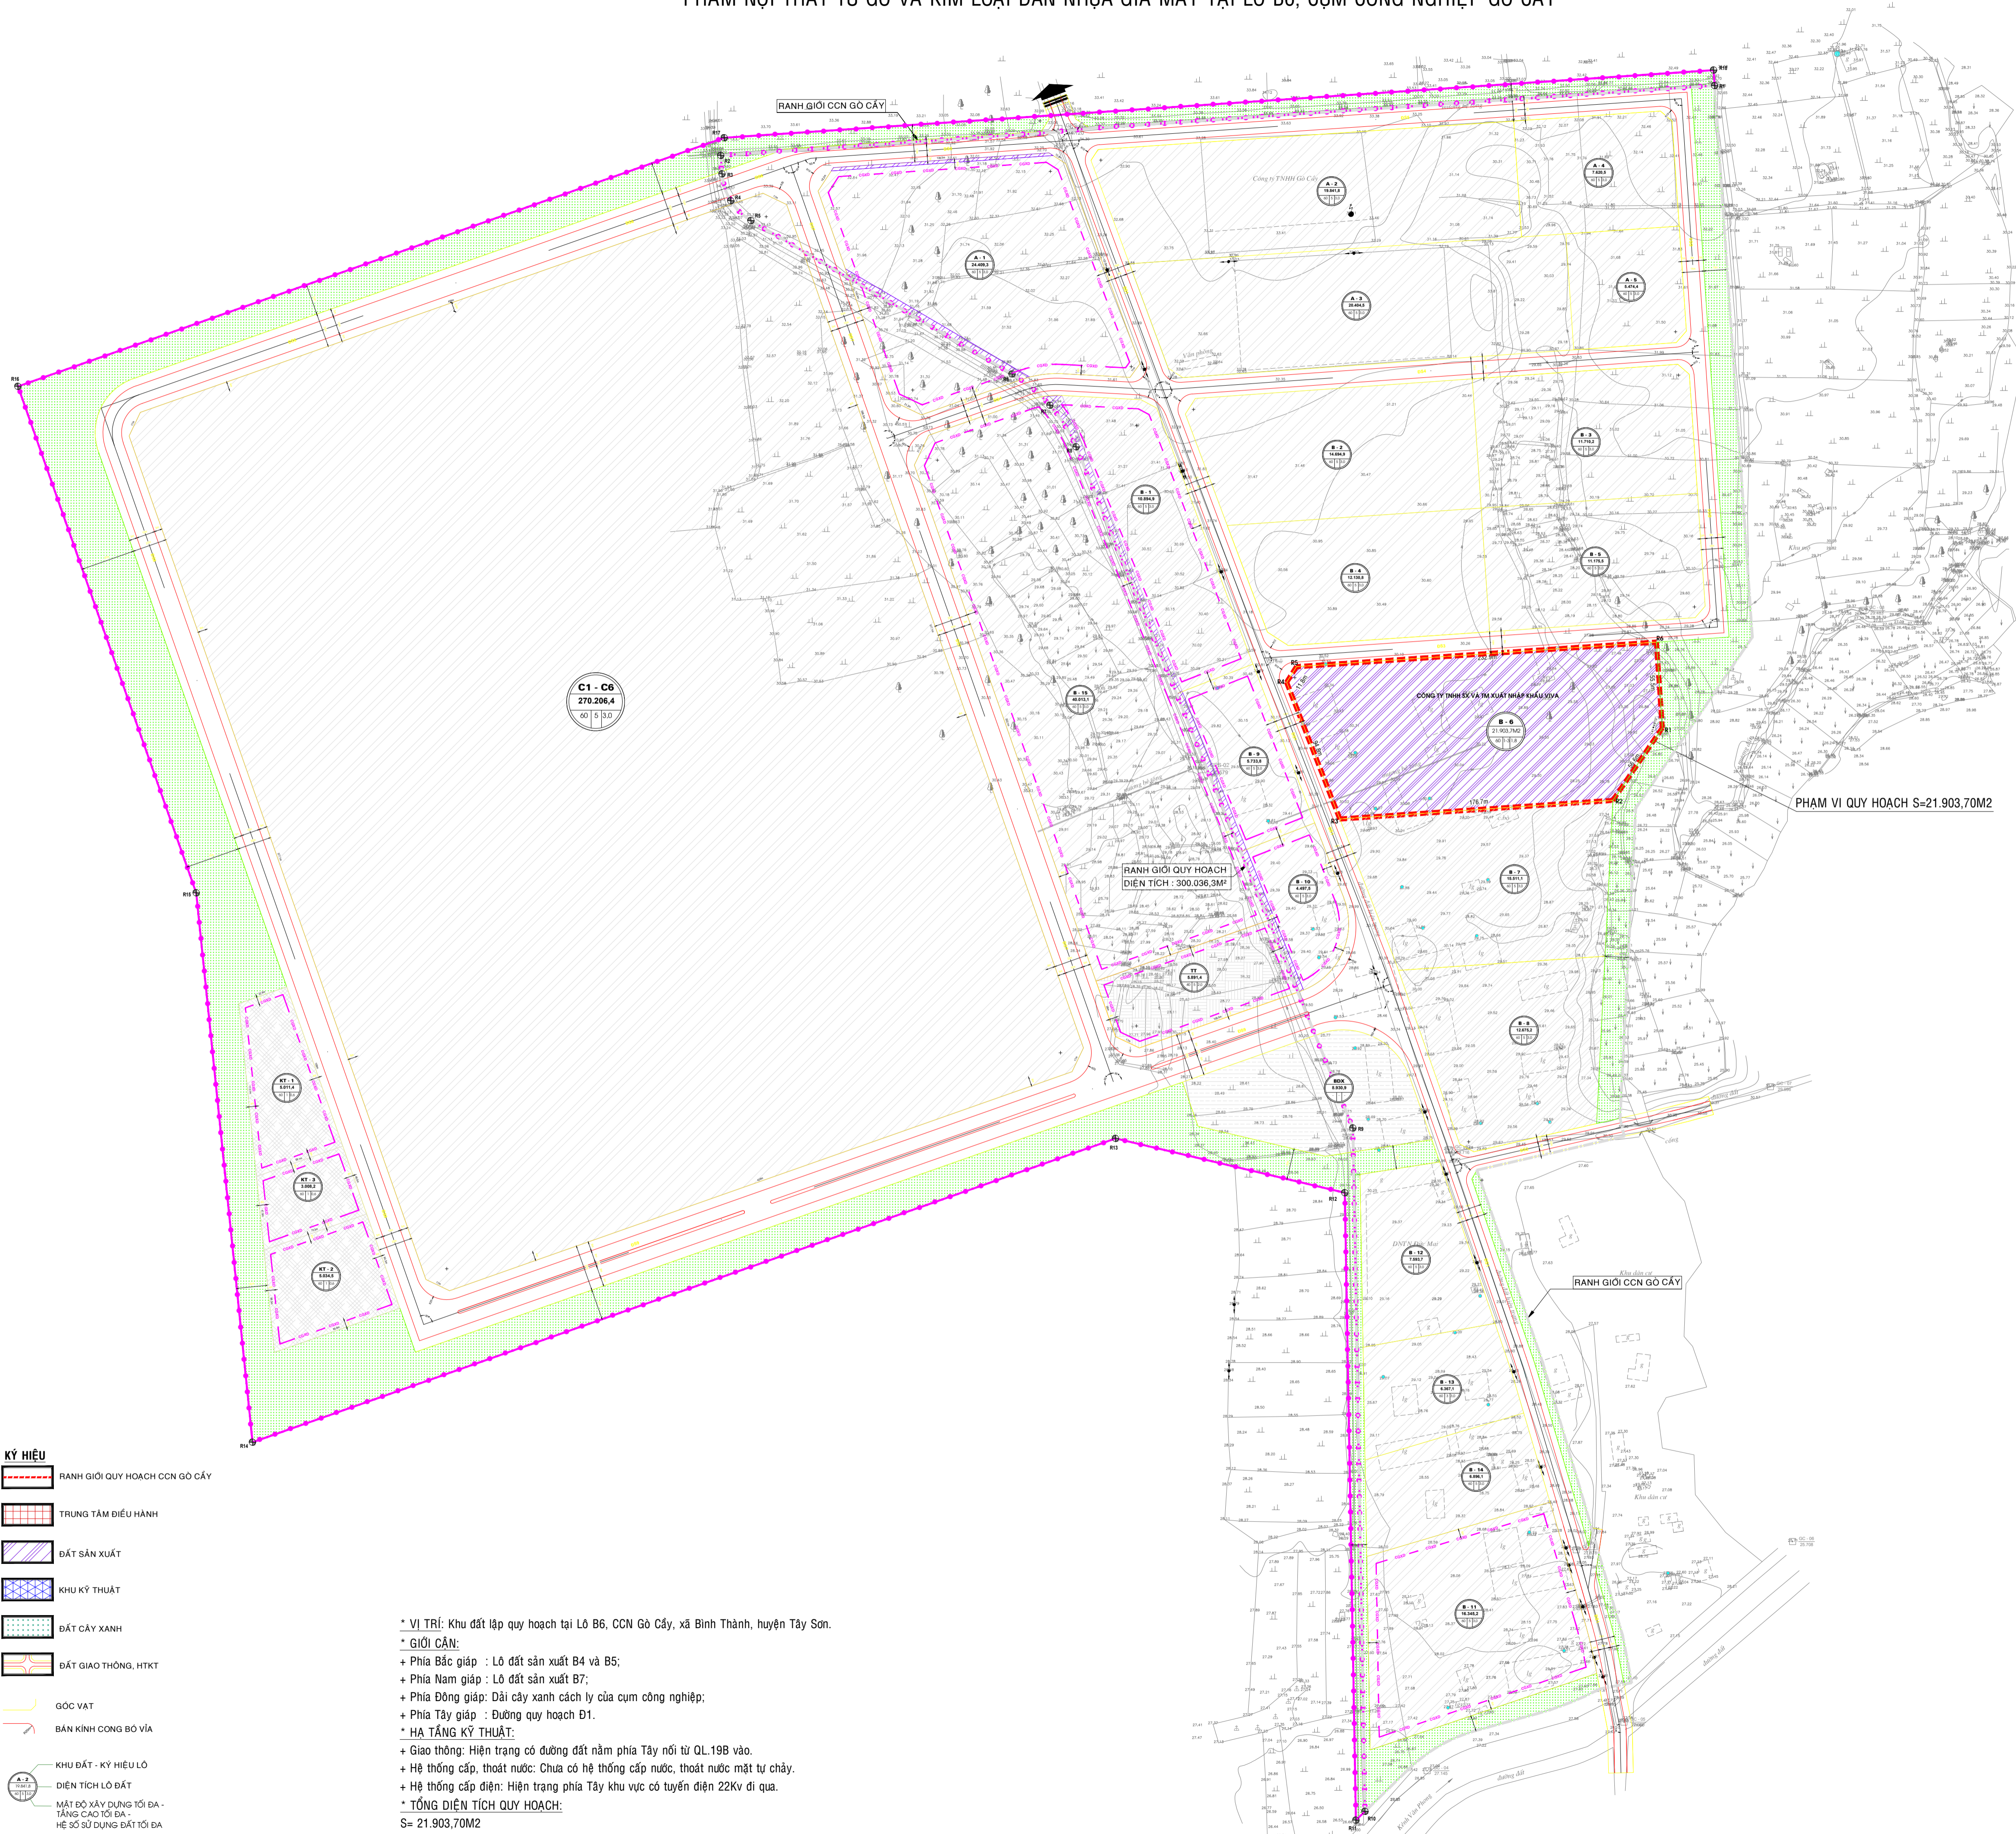


ĐỒ ÁN: ĐIỀU CHỈNH QUY HOẠCH CHI TIẾT XÂY DỰNG TỶ LỆ 1/500 NHÀ MÁY SẢN XUẤT CÁC SẢN PHẨM NỘI THẤT TỪ GỖ VÀ KIM LOẠI ĐAN NHỰA GIẢ MÂY TẠI LÔ B6, CỤM CÔNG NGHIỆP GÒ CÂY

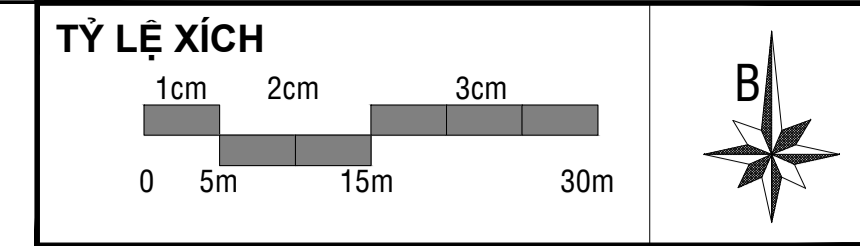

- KÝ HIỆU**
- RANH GIỚI QUY HOẠCH CCN GÒ CÂY
 - TRUNG TÂM ĐIỀU HÀNH
 - ĐẤT SẢN XUẤT
 - KHU KỸ THUẬT
 - ĐẤT CÂY XANH
 - ĐẤT GIAO THÔNG, HTKT
 - GÓC VẬT
 - BÀN KINH CÔNG BỐ VĨA
 - KHU ĐẤT - KÝ HIỆU LÔ
 - DIỆN TÍCH LÔ ĐẤT
 - MẬT ĐỘ XÂY DỰNG TỐI ĐA - TẦNG CAO TỐI ĐA - HỆ SỐ SỬ DỤNG ĐẤT TỐI ĐA

* **VỊ TRÍ:** Khu đất lập quy hoạch tại Lô B6, CCN Gò Cây, xã Bình Thành, huyện Tây Sơn.
 * **GIỚI CẢN:**
 + Phía Bắc giáp : Lô đất sản xuất B4 và B5;
 + Phía Nam giáp : Lô đất sản xuất B7;
 + Phía Đông giáp: Dải cây xanh cách ly của cụm công nghiệp;
 + Phía Tây giáp : Đường quy hoạch Đ1.
 * **HÀ TẦNG KỸ THUẬT:**
 + Giao thông: Hiện trạng có đường đất nằm phía Tây nối từ QL.19B vào.
 + Hệ thống cấp, thoát nước: Chưa có hệ thống cấp nước, thoát nước mặt tự chảy.
 + Hệ thống cấp điện: Hiện trạng phía Tây khu vực có tuyến điện 22Kv đi qua.
 * **TỔNG DIỆN TÍCH QUY HOẠCH:**
 S= 21.903,70M2

- GHI CHÚ:**
- MÃ TALLY
 - RANH GIỚI QUY HOẠCH DỰ ÁN
 - MƯỜNG BÈ TÔNG
 - ĐẤT XÂY DỰNG CÔNG TRÌNH
 - KHU MỘ
 - ĐƯỜNG ĐỒNG MỨC
 - ĐƠN VỊ BẢN VẼ VÀ CAO ĐỘ LÀ: M

CƠ QUAN PHÊ DUYỆT: ỦY BAN NHÂN DÂN TỈNH BÌNH ĐỊNH
 KÈM THEO QUYẾT ĐỊNH SỐ: NGÀY THÁNG NĂM 2023

CƠ QUAN THẨM ĐỊNH: SỞ XÂY DỰNG BÌNH ĐỊNH
 KÈM THEO TỜ TRÌNH SỐ: NGÀY THÁNG NĂM 2023

CHỦ ĐẦU TƯ: CÔNG TY TNHH SX & TM XNK VIVA
 KÈM THEO TỜ TRÌNH SỐ: NGÀY THÁNG NĂM 2023

ĐỒ ÁN ĐIỀU CHỈNH QUY HOẠCH CHI TIẾT XÂY DỰNG TỶ LỆ 1/500
NHÀ MÁY SẢN XUẤT CÁC SẢN PHẨM NỘI THẤT TỪ GỖ VÀ KIM LOẠI ĐAN NHỰA GIẢ MÂY
 ĐỊA ĐIỂM: LÔ B6 - CCN GÒ CÂY, XÃ BÌNH THÀNH HUYỆN TÂY SƠN, TỈNH BÌNH ĐỊNH
 TÊN BẢN VẼ:

SƠ ĐỒ VỊ TRÍ GIỚI HẠN KHU ĐẤT

BẢN VẼ: QH 01/10	GHÉP: 01 x A1	TỶ LỆ: 1/500	NGÀY: ... / ... / 2023
THIẾT KẾ ĐỒ ÁN	KTS. LÊ HOÀNG TIẾN		
CHỦ TRÌ THIẾT KẾ	KTS. ĐÀO HOÀNG CHƯƠNG		
QUẢN LÝ KỸ THUẬT	KS. NGUYỄN XUÂN THANH		
CHỦ NHIỆM ĐỒ ÁN	KTS. PHẠM TRẦN HỮU HUY		

NGUYỄN XUÂN THANH
 CÔNG TY TNHH TƯ VẤN XÂY DỰNG
PHƯƠNG VIỆT QUY NHƠN
 ĐỊA CHỈ: SỐ 14 ĐƯỜNG NGUYỄN PHONG SẮC - P. QUANG TRUNG - TP. QUY NHƠN
 TEL: 0935.644.734

ĐỒ ÁN: QHCTXD TL 1/500 NHÀ MÁY SẢN XUẤT CÁC SẢN PHẨM NỘI THẤT TỪ GỖ VÀ KIM LOẠI ĐAN NHỰA GIẢ MÂY
 BẢN VẼ: SƠ ĐỒ VỊ TRÍ GIỚI HẠN KHU ĐẤT