
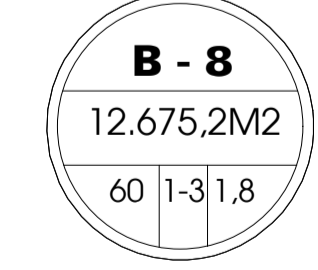
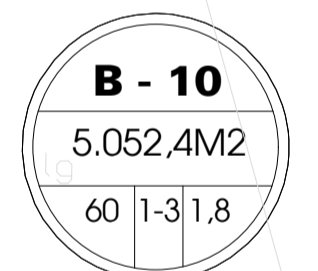
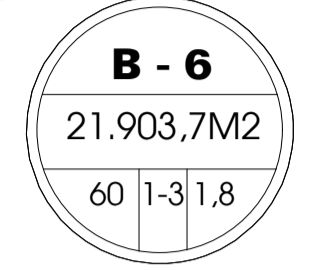
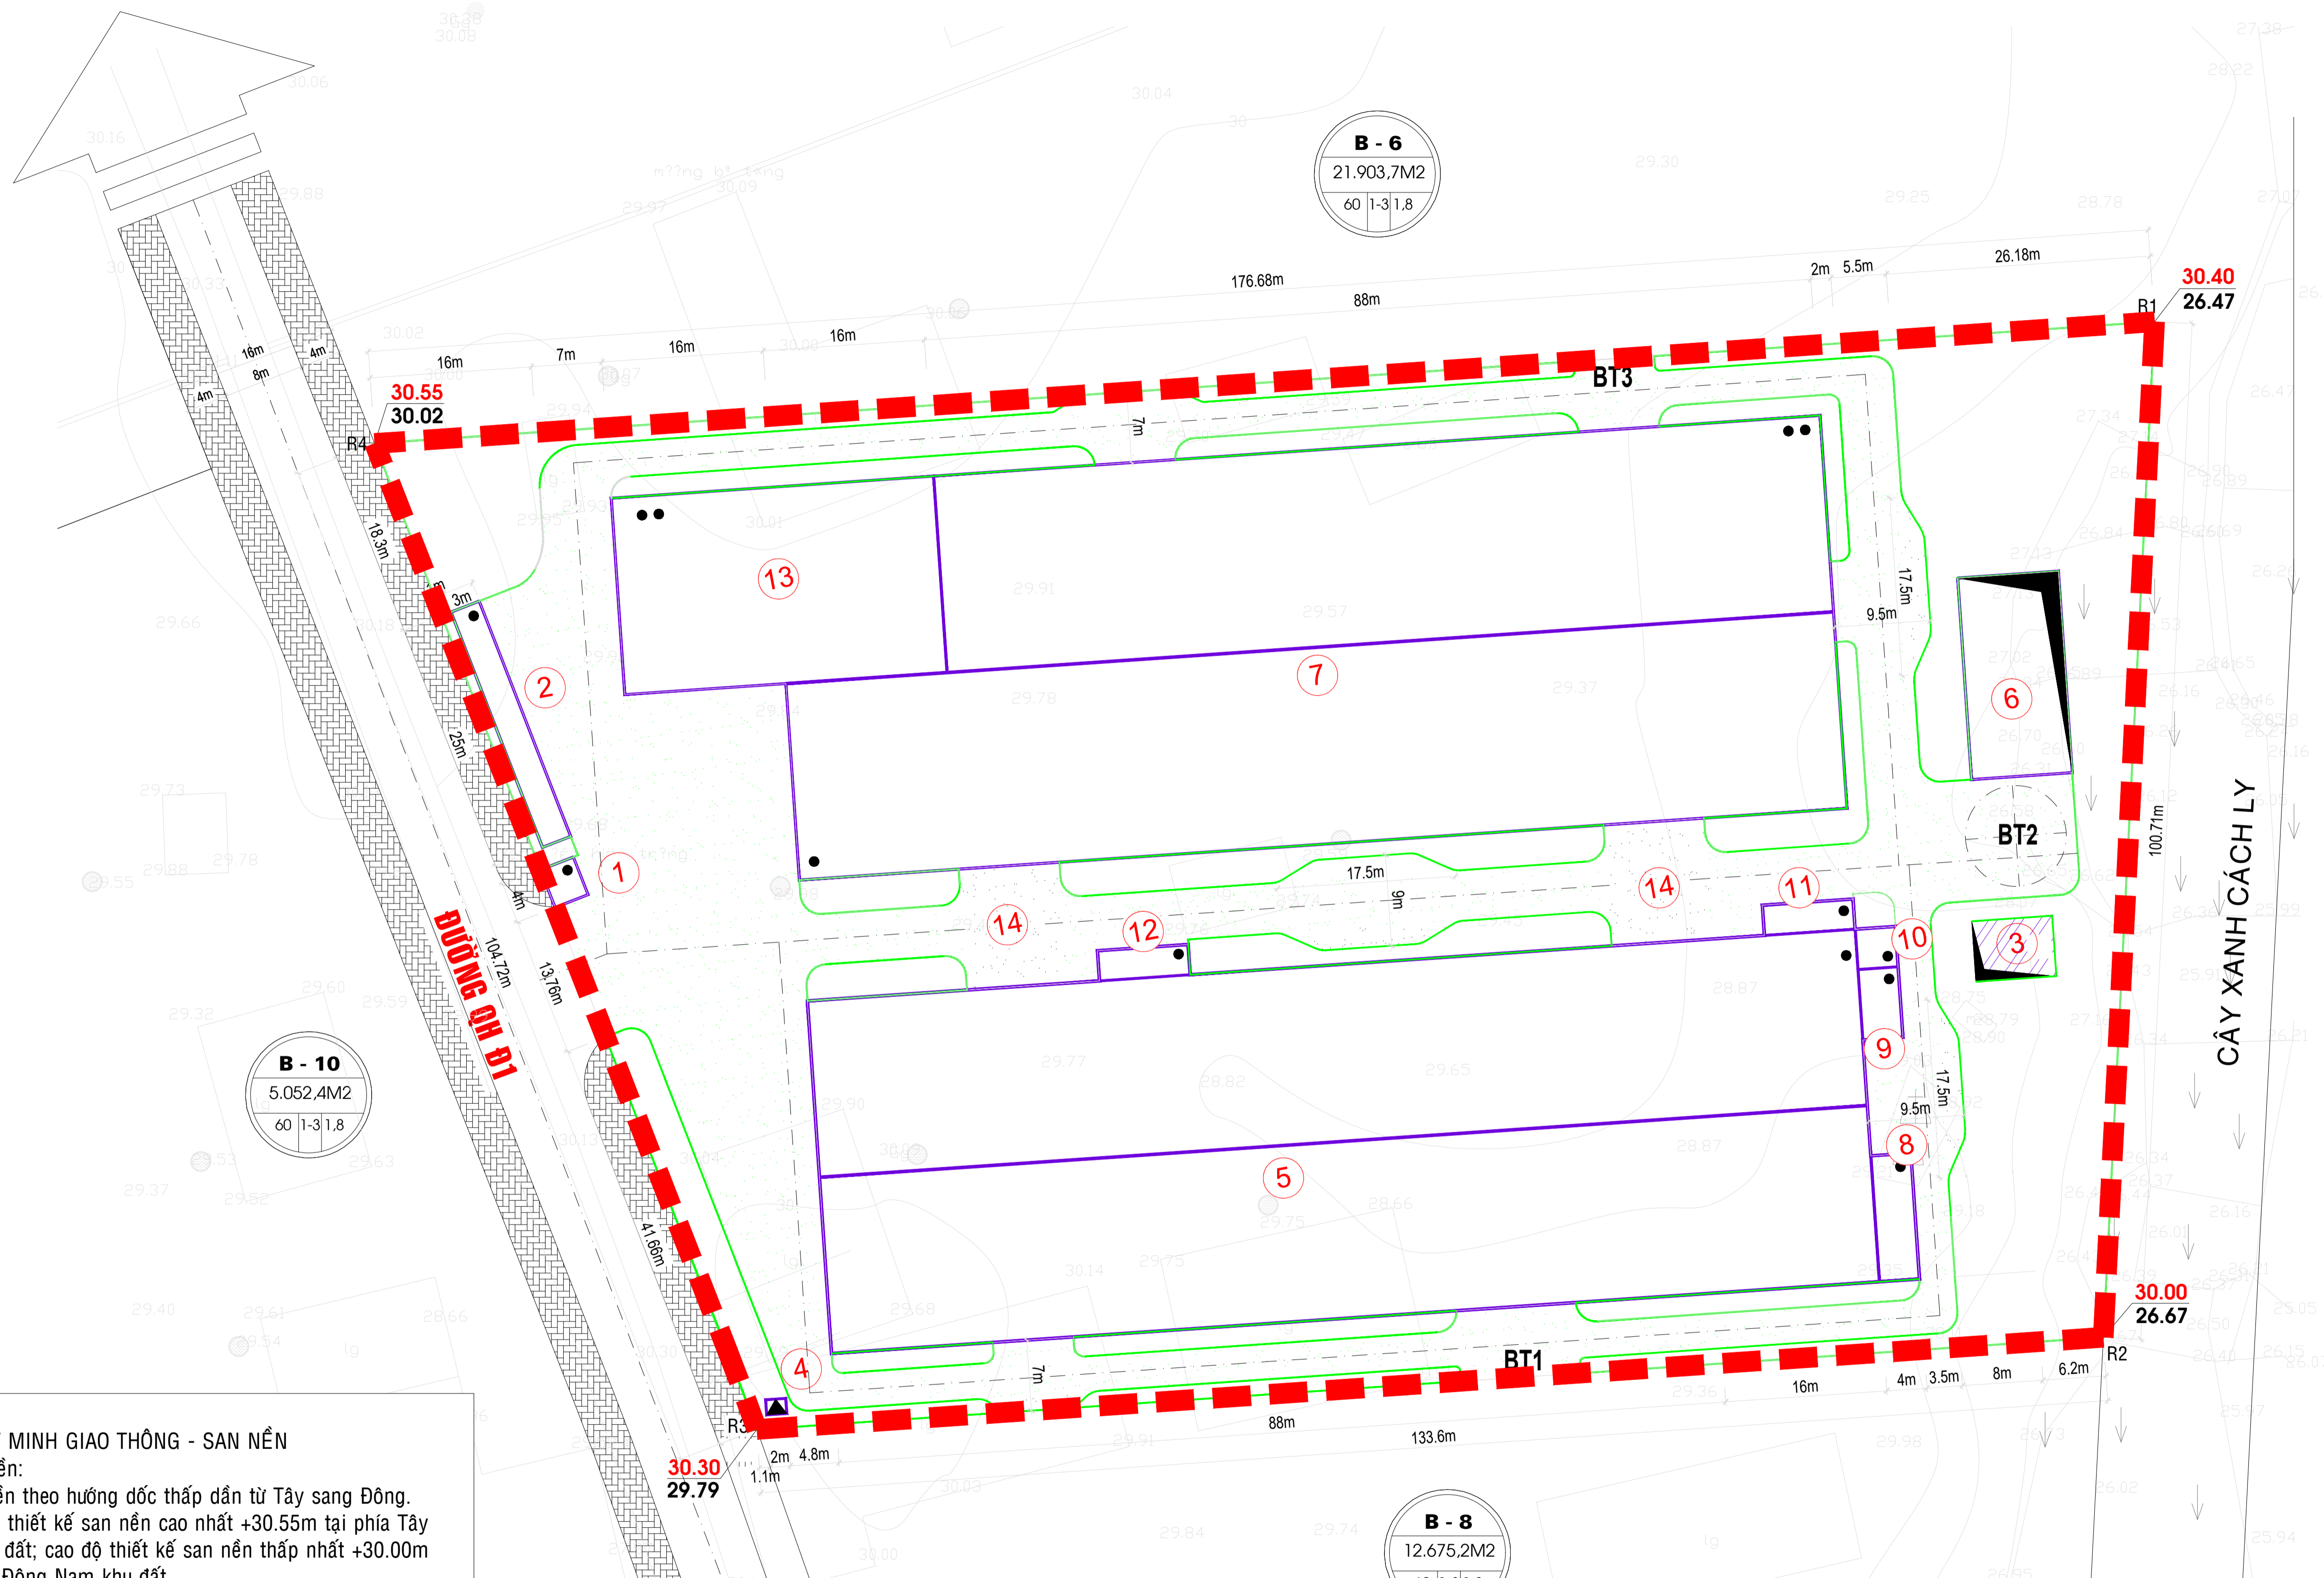


ĐỒ ÁN: ĐIỀU CHỈNH QUY HOẠCH CHI TIẾT XÂY DỰNG TỶ LỆ 1/500 NHÀ MÁY SẢN XUẤT CÁC SẢN PHẨM NỘI THẤT TỪ GỖ VÀ KIM LOẠI ĐAN NHỰA GIẢ MÂY TẠI LÔ B7, CỤM CÔNG NGHIỆP GÒ CÂY

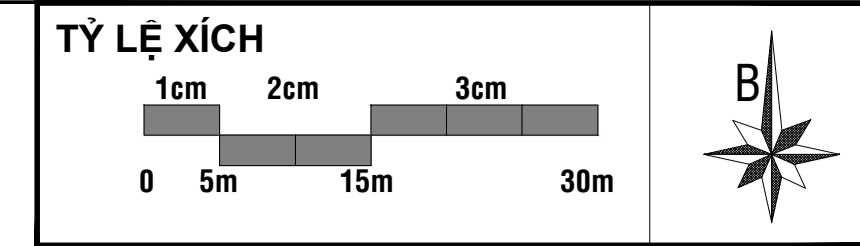

KÝ HIỆU:

- RANH QUY HOẠCH
- TẦNG CAO
- GIAO THÔNG NỘI BỘ
- CAO ĐỘ THIẾT KẾ
CAO ĐỘ HIỆN TRẠNG

CƠ QUAN PHÊ DUYỆT: ỦY BAN NHÂN DÂN TỈNH BÌNH ĐỊNH
KÈM THEO QUYẾT ĐỊNH SỐ: NGÀY THÁNG NĂM 2023

CƠ QUAN THẨM ĐỊNH: SỞ XÂY DỰNG BÌNH ĐỊNH
KÈM THEO TỜ TRÌNH SỐ: NGÀY THÁNG NĂM 2023

CHỦ ĐẦU TƯ: CÔNG TY TNHH SX & TM XNK MVC - FURNITURE
KÈM THEO TỜ TRÌNH SỐ: NGÀY THÁNG NĂM 2023

ĐỒ ÁN ĐIỀU CHỈNH QUY HOẠCH CHI TIẾT XÂY DỰNG TỶ LỆ 1/500
NHÀ MÁY SẢN XUẤT CÁC SẢN PHẨM NỘI THẤT TỪ GỖ VÀ KIM LOẠI ĐAN NHỰA GIẢ MÂY

ĐỊA ĐIỂM: LÔ B7 - CCN GÒ CÂY, XÃ BÌNH THÀNH HUYỆN TÂY SƠN, TỈNH BÌNH ĐỊNH

TÊN BẢN VẼ: **BẢN ĐỒ QUY HOẠCH GIAO THÔNG - SAN NỀN**

BẢN VẼ: QH 06/10 GHÉP: 01 x A2 TỶ LỆ: 1/500 NGÀY: ... / ... / 2023

THIẾT KẾ ĐỒ ÁN: KS. NGUYỄN ĐÌNH PHÚC

CHỦ TRÌ THIẾT KẾ: KS. LÊ VĂN TIÊN

QUẢN LÝ KỸ THUẬT: KS. NGUYỄN XUÂN THANH

CHỦ NHIỆM ĐỒ ÁN: KTS. PHẠM TRẦN HỮU HUY

GIÁM ĐỐC

NGUYỄN XUÂN THANH
CÔNG TY TNHH TƯ VẤN XÂY DỰNG
PHƯƠNG VIỆT QUY NHƠN

ĐỊA CHỈ: SỐ 14 ĐƯỜNG NGUYỄN PHONG SÁC - P. QUANG TRUNG - TP. QUY NHƠN
TÊN: 0935.644.734

ĐỒ ÁN: QHCTXD TL 1/500 NHÀ MÁY SẢN XUẤT CÁC SẢN PHẨM NỘI THẤT TỪ GỖ VÀ KIM LOẠI ĐAN NHỰA GIẢ MÂY
BẢN VẼ: BẢN ĐỒ QH HẠ TẦNG KỸ THUẬT, GIAO THÔNG SAN NỀN ĐIỀU CHỈNH

THUYẾT MINH GIAO THÔNG - SAN NỀN

- * San nền:
 - San nền theo hướng dốc thấp dần từ Tây sang Đông.
 - cao độ thiết kế san nền cao nhất +30.55m tại phía Tây Bắc khu đất; cao độ thiết kế san nền thấp nhất +30.00m tại phía Đông Nam khu đất.
- * Giao thông đối ngoại:
 - Phía Tây khu đất tiếp giáp tuyến đường quy hoạch Đ1 (lộ giới 16m) của CCN Gò Cây.
 - Tổ chức đầu nối giữa khu quy hoạch với tuyến đường quy hoạch Đ1 của CCN Gò Cây tại 01 điểm phía Tây khu đất.
- * Giao thông nội bộ: Thiết kế sân bãi và các tuyến đường giao thông nội bộ bên trong khu quy hoạch để phục vụ giao thông đi lại, vận chuyển hàng hóa và kết nối các khu chức năng trong dự án; bề rộng mặt đường tối thiểu 3,5m, đảm bảo giao thông đi lại và phục vụ công tác PCCC theo quy định.

