

KÝ HIỆU:

	RANH GIỚI QUY HOẠCH
	ĐẤT XÂY DỰNG CÔNG TRÌNH
	ĐẤT GIAO THÔNG, SÂN BÀI VÀ HTKT
	ĐẤT CÂY XANH
	ĐẤT NẪM NGOÀI RANH GIỚI KHU ĐẤT ĐÃ ĐƯỢC CẤP GCN QUYỀN SDD
	STT - CÔNG TRÌNH
	DIỆN TÍCH
	SỐ TẦNG CAO
	SỐ TẦNG CAO



HẠNG MỤC CÔNG TRÌNH

1	NHÀ TRUNG BÀY SẢN PHẨM
2	VĂN PHÒNG LÀM VIỆC
3	LỐI RA VÀO

ĐI CHUNG CƯ NHÀ Ở XÃ HỘI NHƠN BÌNH

BẢNG KÊ TỌA ĐỘ MỐC RANH GIỚI

TÊN MỐC	TỌA ĐỘ X	TỌA ĐỘ Y	KHOẢNG CÁCH
R1	1526282.89	601739.36	25.09M
R2	1526275.73	601763.40	2.74M
R3	1526273.50	601764.99	44.63M
R4	1526230.53	601753.28	30.87M
R5	1526244.81	601725.97	40.36M
R1	1526282.89	601739.36	

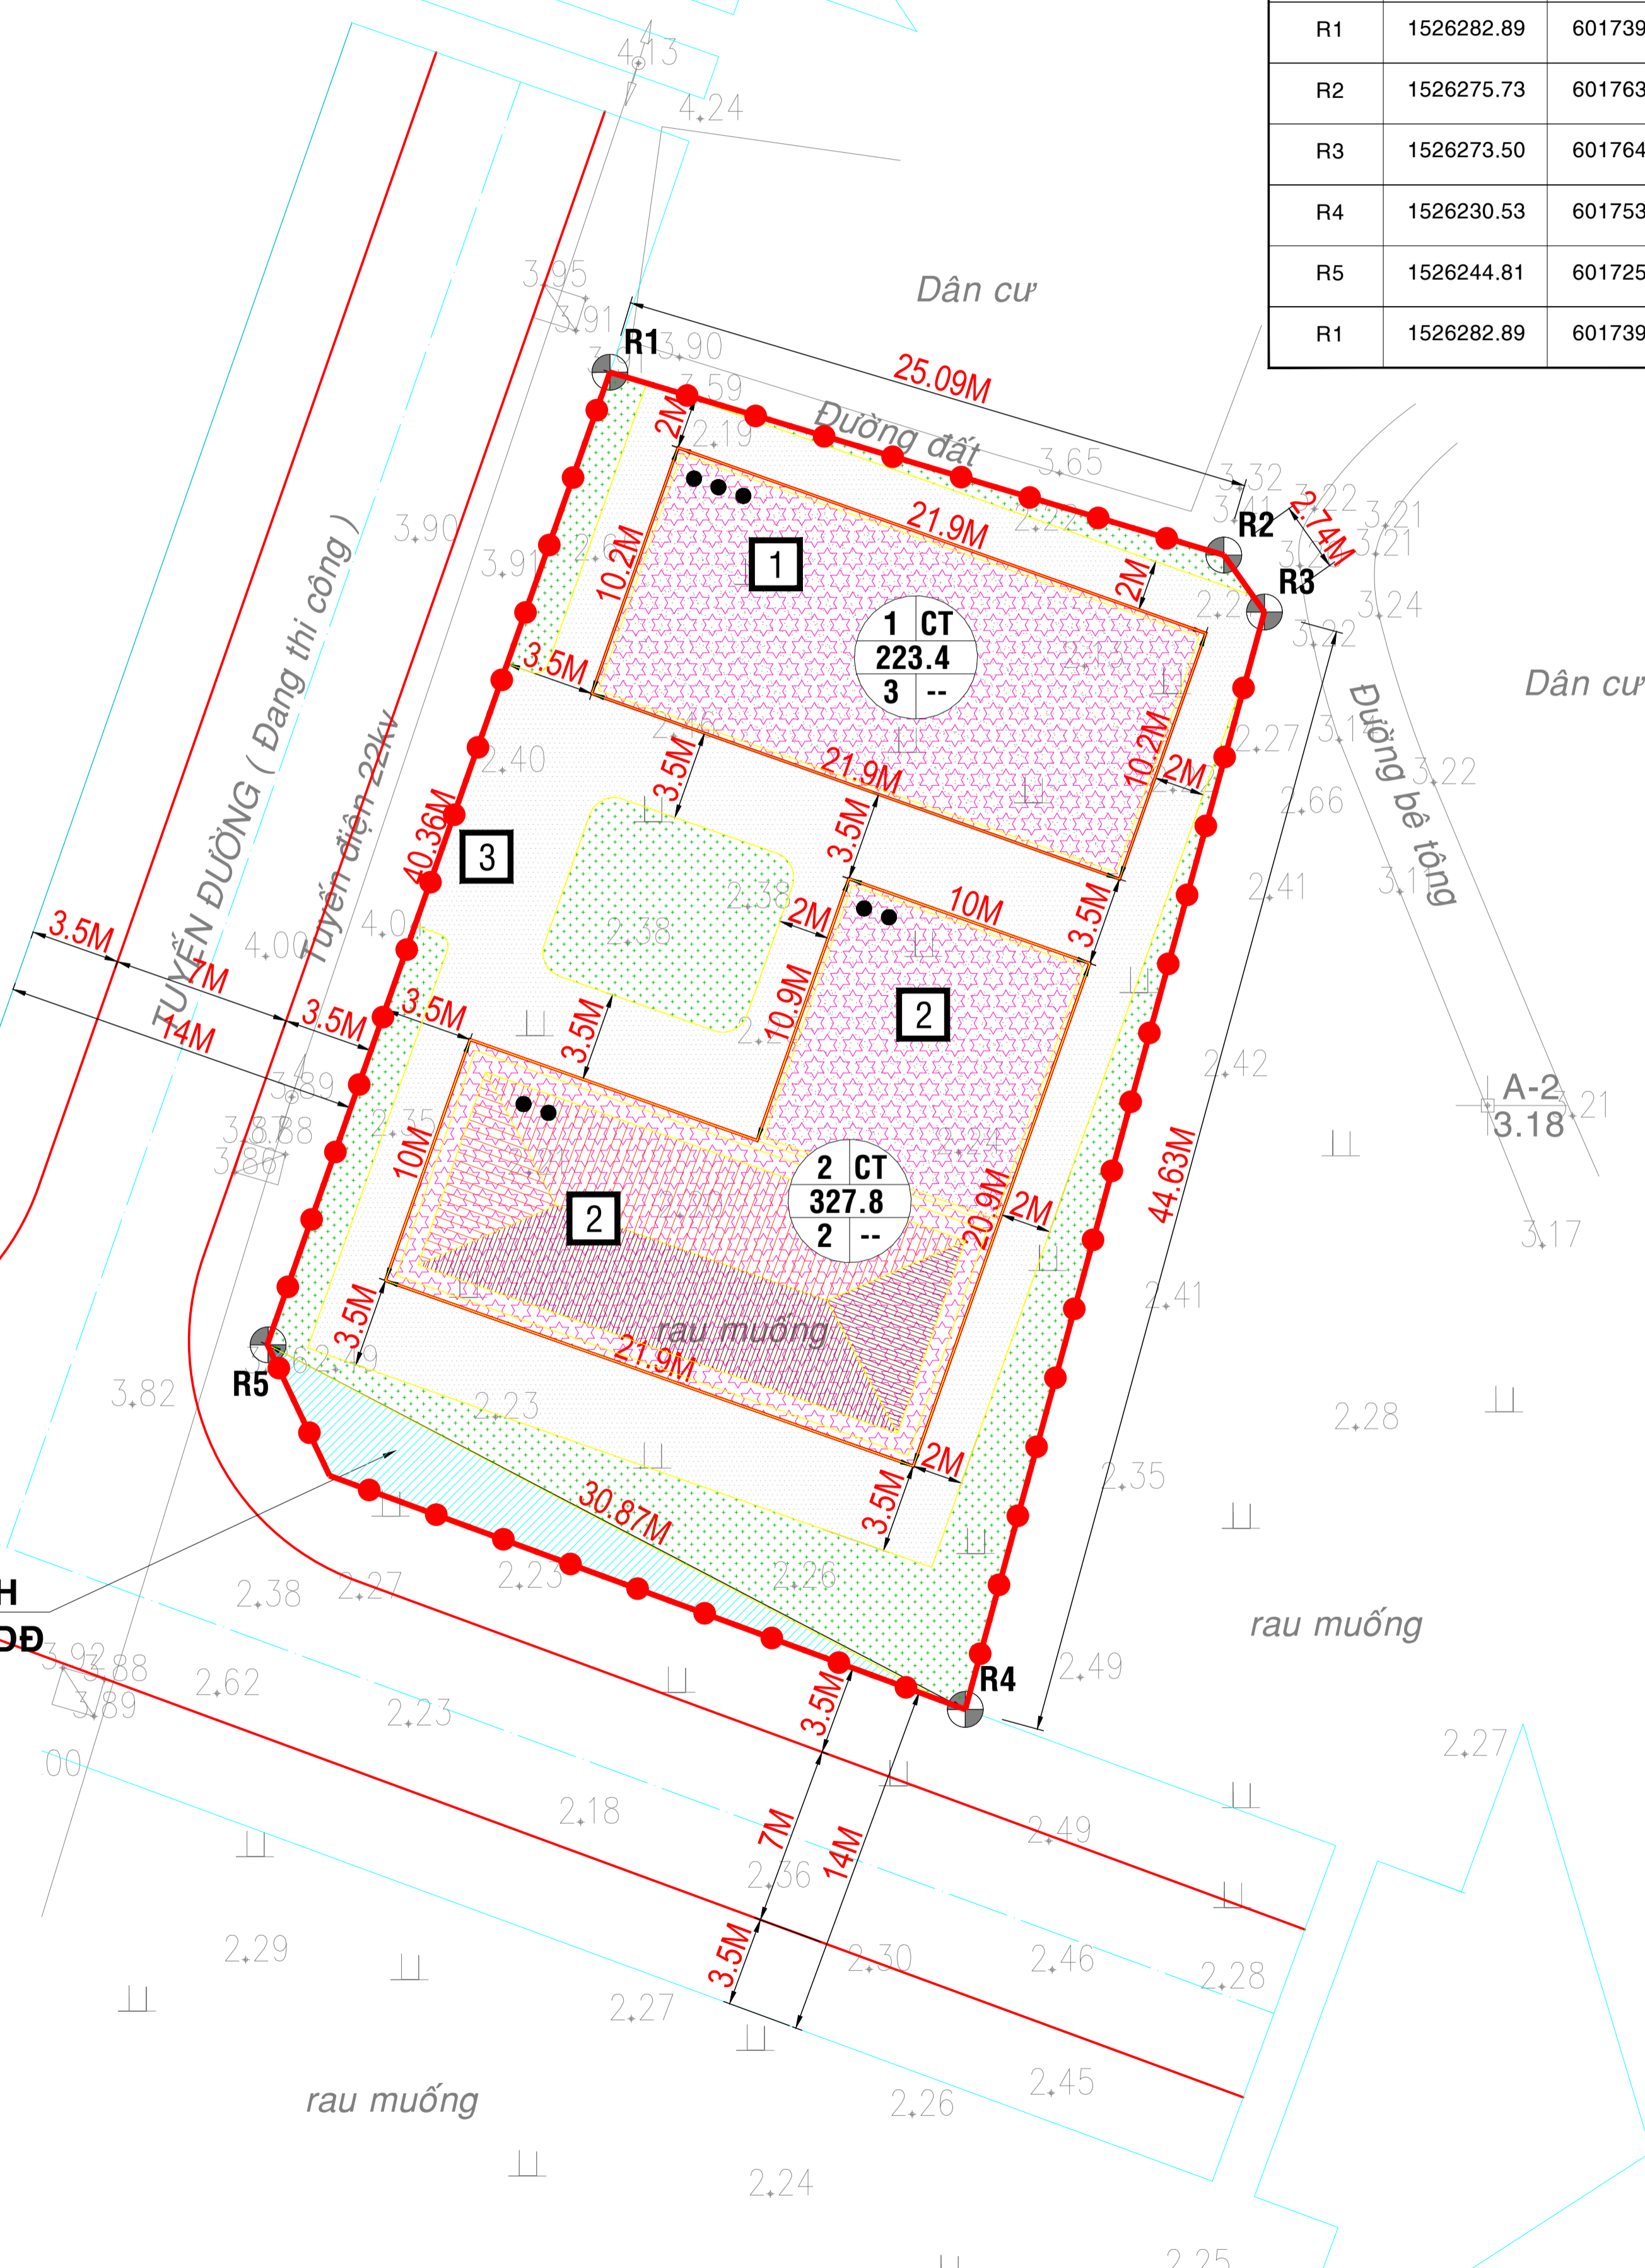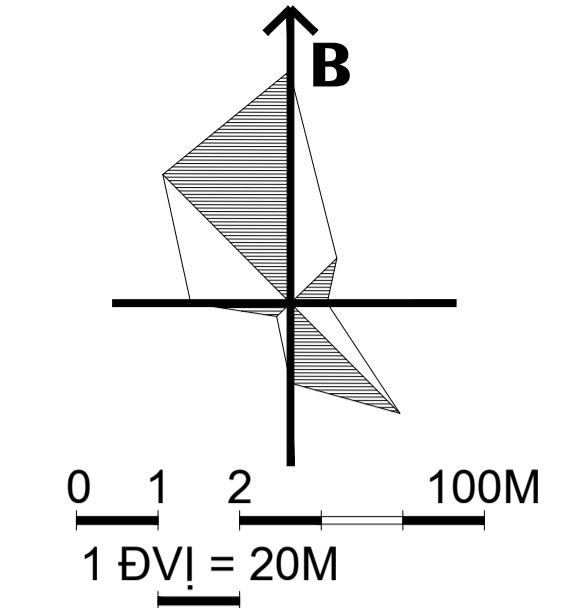

PHẦN DIỆN TÍCH 52,95M² NẪM NGOÀI RANH GIỚI KHU ĐẤT ĐÃ ĐƯỢC CẤP GCN QUYỀN SDD

Bảng cân bằng sử dụng đất:

Stt	Loại đất	Diện tích (m ²)	Tỷ lệ (%)
I			
	Diện tích đất thương mại dịch vụ (nằm trong ranh giới khu đất đã được cấp GCN Quyền sử dụng đất)	1244,5	95,92
1	Đất xây dựng công trình	551,2	42,48
2	Đất cây xanh	250,8	19,33
3	Đất giao thông nội bộ	442,5	34,11
II			
	Diện tích đất thương mại dịch vụ (nằm ngoài ranh giới khu đất đã được cấp GCN Quyền sử dụng đất)	52,95	4,08
Tổng cộng		1297,45	100

CƠ QUAN PHÊ DUYỆT: UBND TỈNH BÌNH ĐỊNH
 Kèm theo quyết định số: Ngày tháng năm 2021

CƠ QUAN THẨM ĐỊNH: SỞ XÂY DỰNG BÌNH ĐỊNH
 Kèm theo văn bản số: Ngày tháng năm 2021

CHỦ ĐẦU TƯ: CÔNG TY TNHH MỘT THÀNH VIÊN KHANG TÙNG
 Kèm theo tờ trình số: Ngày tháng năm 2021

CÔNG TRÌNH: QUY HOẠCH CHI TIẾT XÂY DỰNG TỶ LỆ 1/500
 TRUNG TÂM KINH DOANH VẬT LIỆU XÂY DỰNG TỔNG HỢP KHANG TÙNG

ĐỊA ĐIỂM:
 THỬA ĐẤT SỐ 24, TỜ BẢN ĐỒ SỐ 68, KHU VỰC 3, PHƯỜNG NHƠN BÌNH, THÀNH PHỐ QUY NHƠN

TÊN BẢN VẼ:
BẢN ĐỒ QUY HOẠCH TỔNG MẶT BẰNG SỬ DỤNG ĐẤT

BẢN VẼ: QH-03/05	GHÉP: 01 TỜ A3	TỶ LỆ: 1 / 500	NGÀY / / 2021
------------------	----------------	----------------	---------------

THIẾT KẾ:
CHỦ TRÌ THIẾT KẾ: Kts. PHAN THIÊN NHÂN

GIÁM ĐỐC:
 Ks. NGUYỄN VĂN TÂM

SỞ XÂY DỰNG BÌNH ĐỊNH
TRUNG TÂM QUY HOẠCH & KIỂM ĐỊNH XÂY DỰNG
 ĐỊA CHỈ: 505 TRẦN HƯNG ĐẠO, TP. QUY NHƠN. Tel: 056.3811330, 8327293, 8327294. Fax: 056.3811330