


HUYỆN PHÚ MỸ - TỈNH BÌNH ĐỊNH
QUY HOẠCH CHI TIẾT XÂY DỰNG (TỶ LỆ 1/500) NHÀ MÁY ĐIỆN MẶT TRỜI MỸ HIỆP.
BẢN ĐỒ QUY HOẠCH TỔNG MẶT BẰNG SỬ DỤNG ĐẤT.





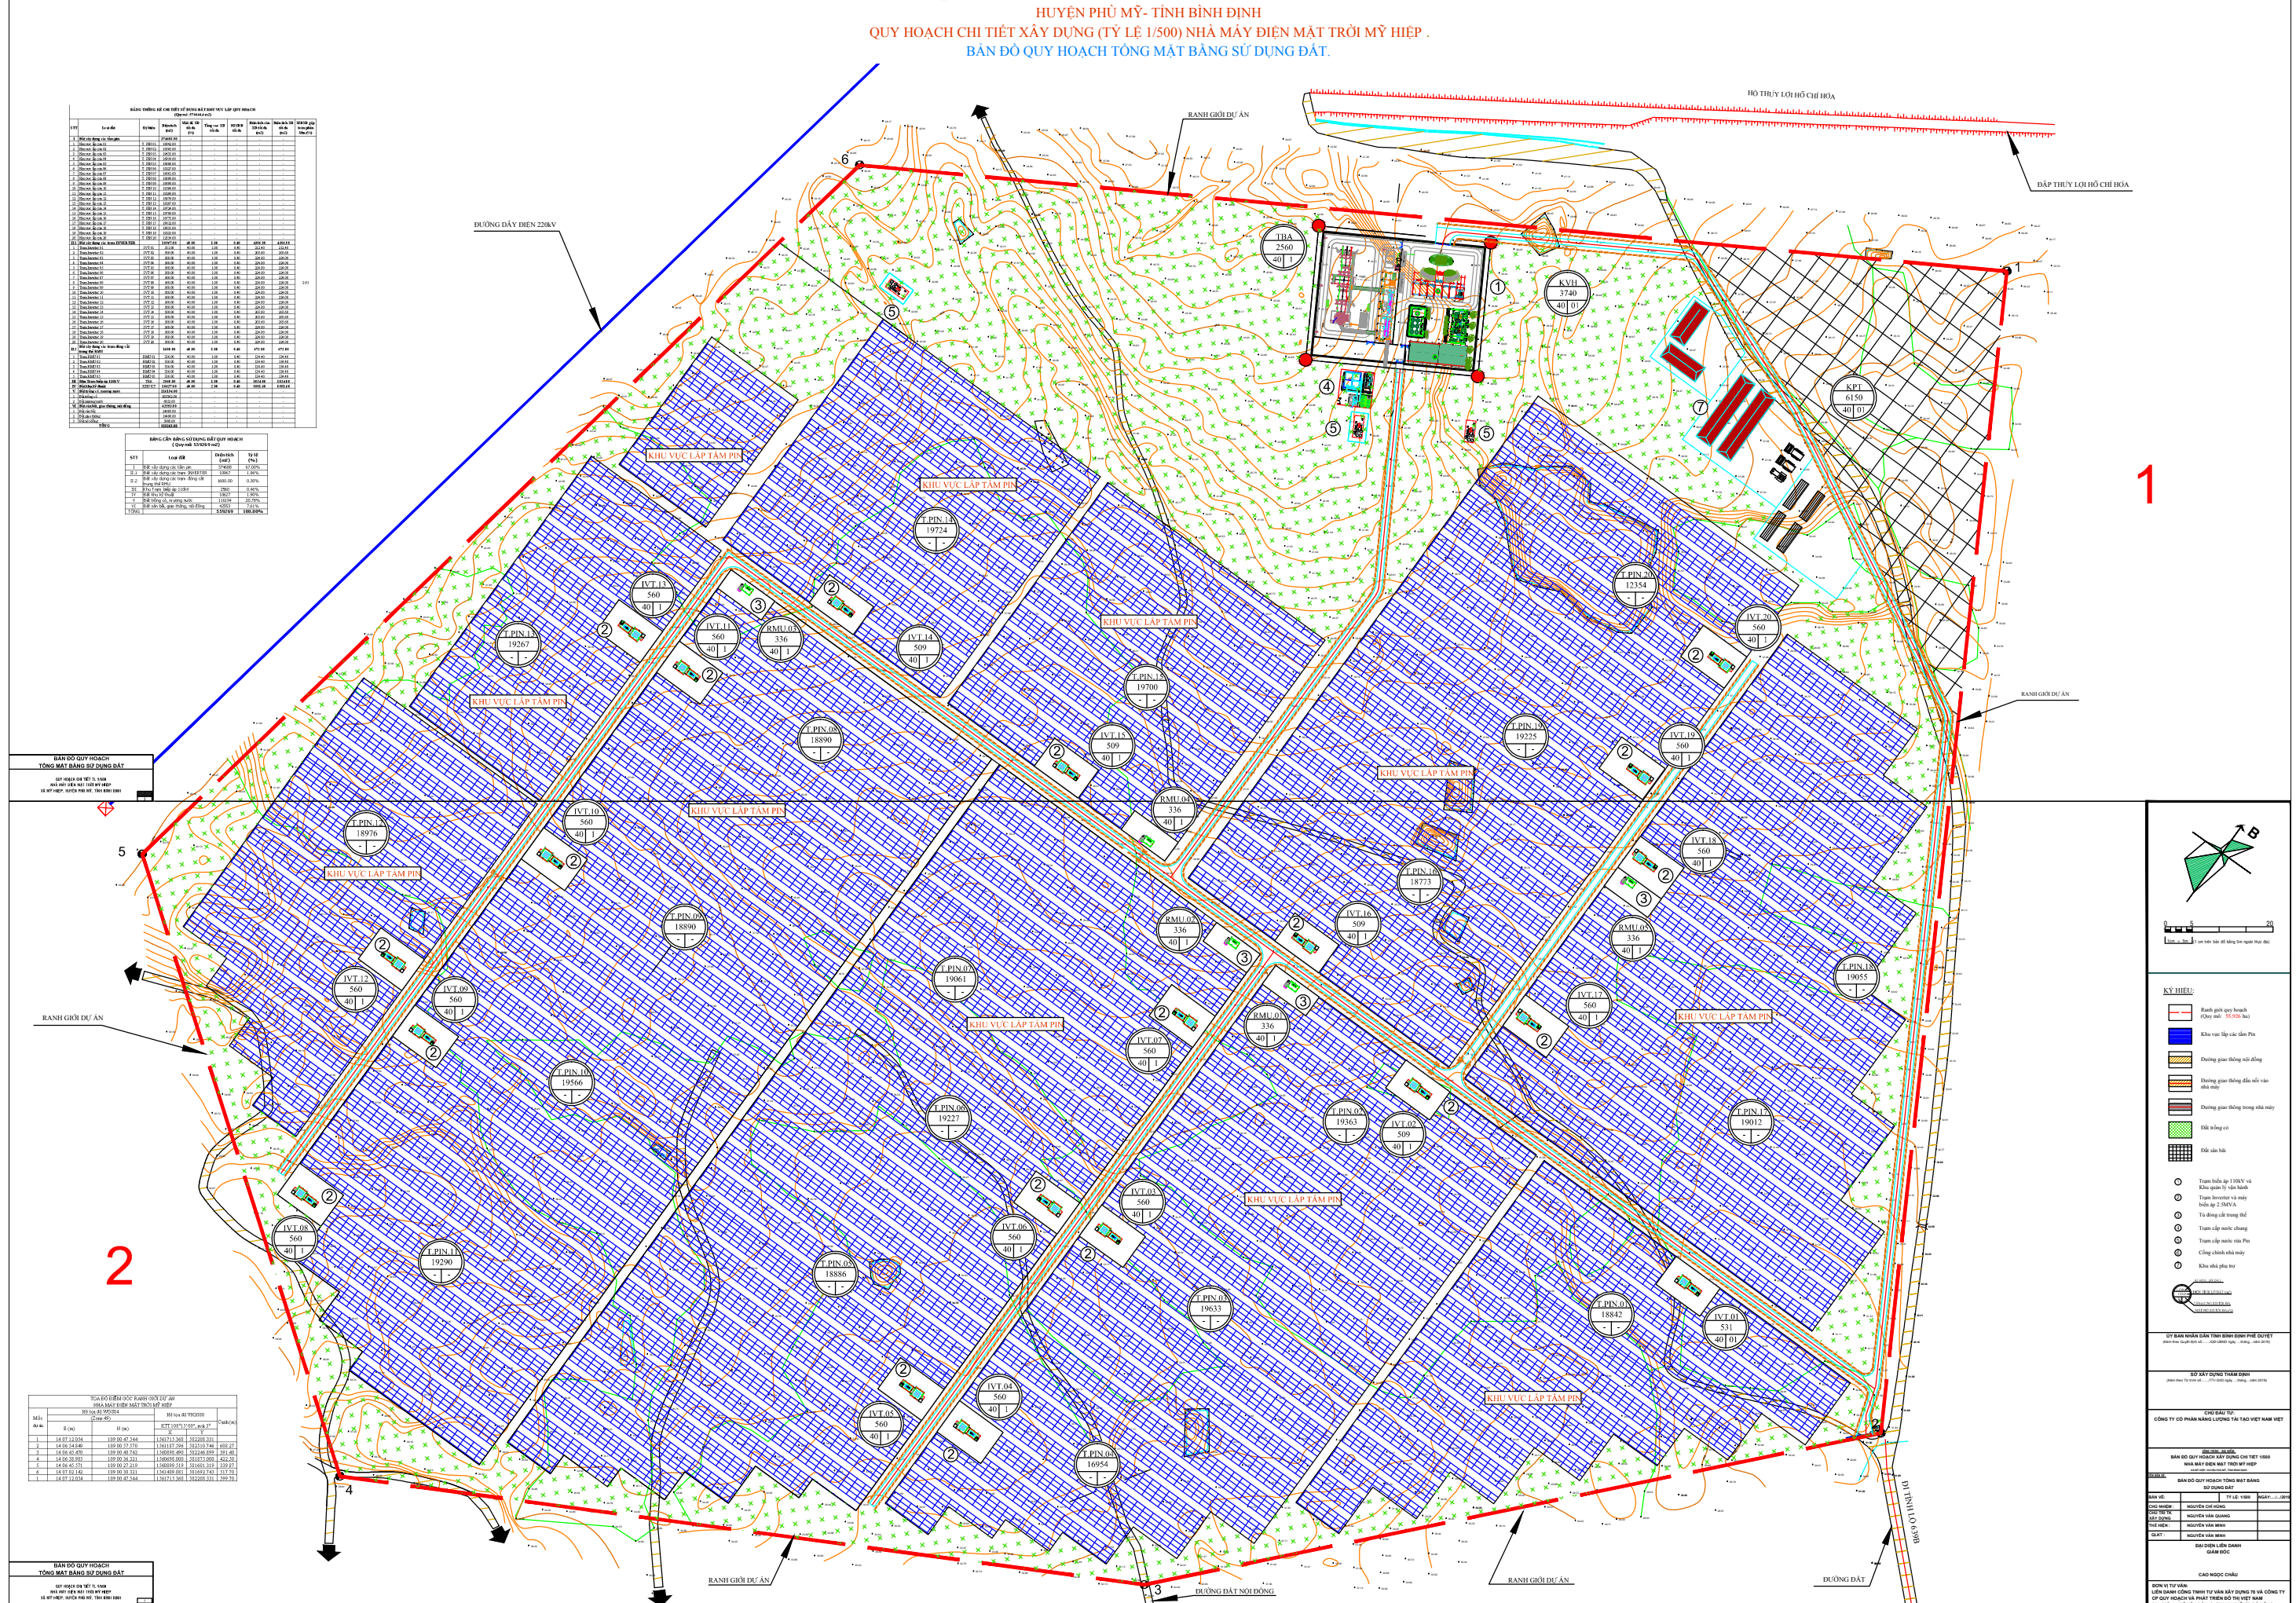

BẢN ĐỒ QUY HOẠCH TỔNG MẶT BẰNG SỬ DỤNG ĐẤT

QUY HOẠCH VÀ THIẾT KẾ
 NHÀ MÁY ĐIỆN MẶT TRỜI MỸ HIỆP



BẢN ĐỒ QUY HOẠCH TỔNG MẶT BẰNG SỬ DỤNG ĐẤT

QUY HOẠCH VÀ THIẾT KẾ
 NHÀ MÁY ĐIỆN MẶT TRỜI MỸ HIỆP

1

2

KÝ HIỆU:








CHỦ ĐẦU TƯ:
CÔNG TY CỔ PHẦN NĂNG LƯỢNG TÀI TẠO VIỆT NAM VIỆT



