



KÝ HIỆU:

- RANH GIỚI ĐIỀU CHỈNH
- CHỈ GIỚI XÂY DỰNG
- ĐẤT CÔNG TRÌNH CÔNG CỘNG


CC

1.217,75

KÝ HIỆU LÔ ĐẤT
DIỆN TÍCH (m²)

BẢNG CÂN BẰNG SỬ DỤNG ĐẤT KHU TM2

TT	Thành phần	Quy hoạch được duyệt (Theo QĐ số 3858/QĐ-UBND ngày 18/9/2020)		Quy hoạch điều chỉnh	
		Diện tích (m ²)	Tỷ lệ (%)	Diện tích (m ²)	Tỷ lệ (%)
1	Đất ở nhà liên kế	1.217,75	100,00	-	-
2	Đất công cộng	-	-	1.217,75	100,00
Tổng cộng		1.217,75	100,00	1.217,75	100,00

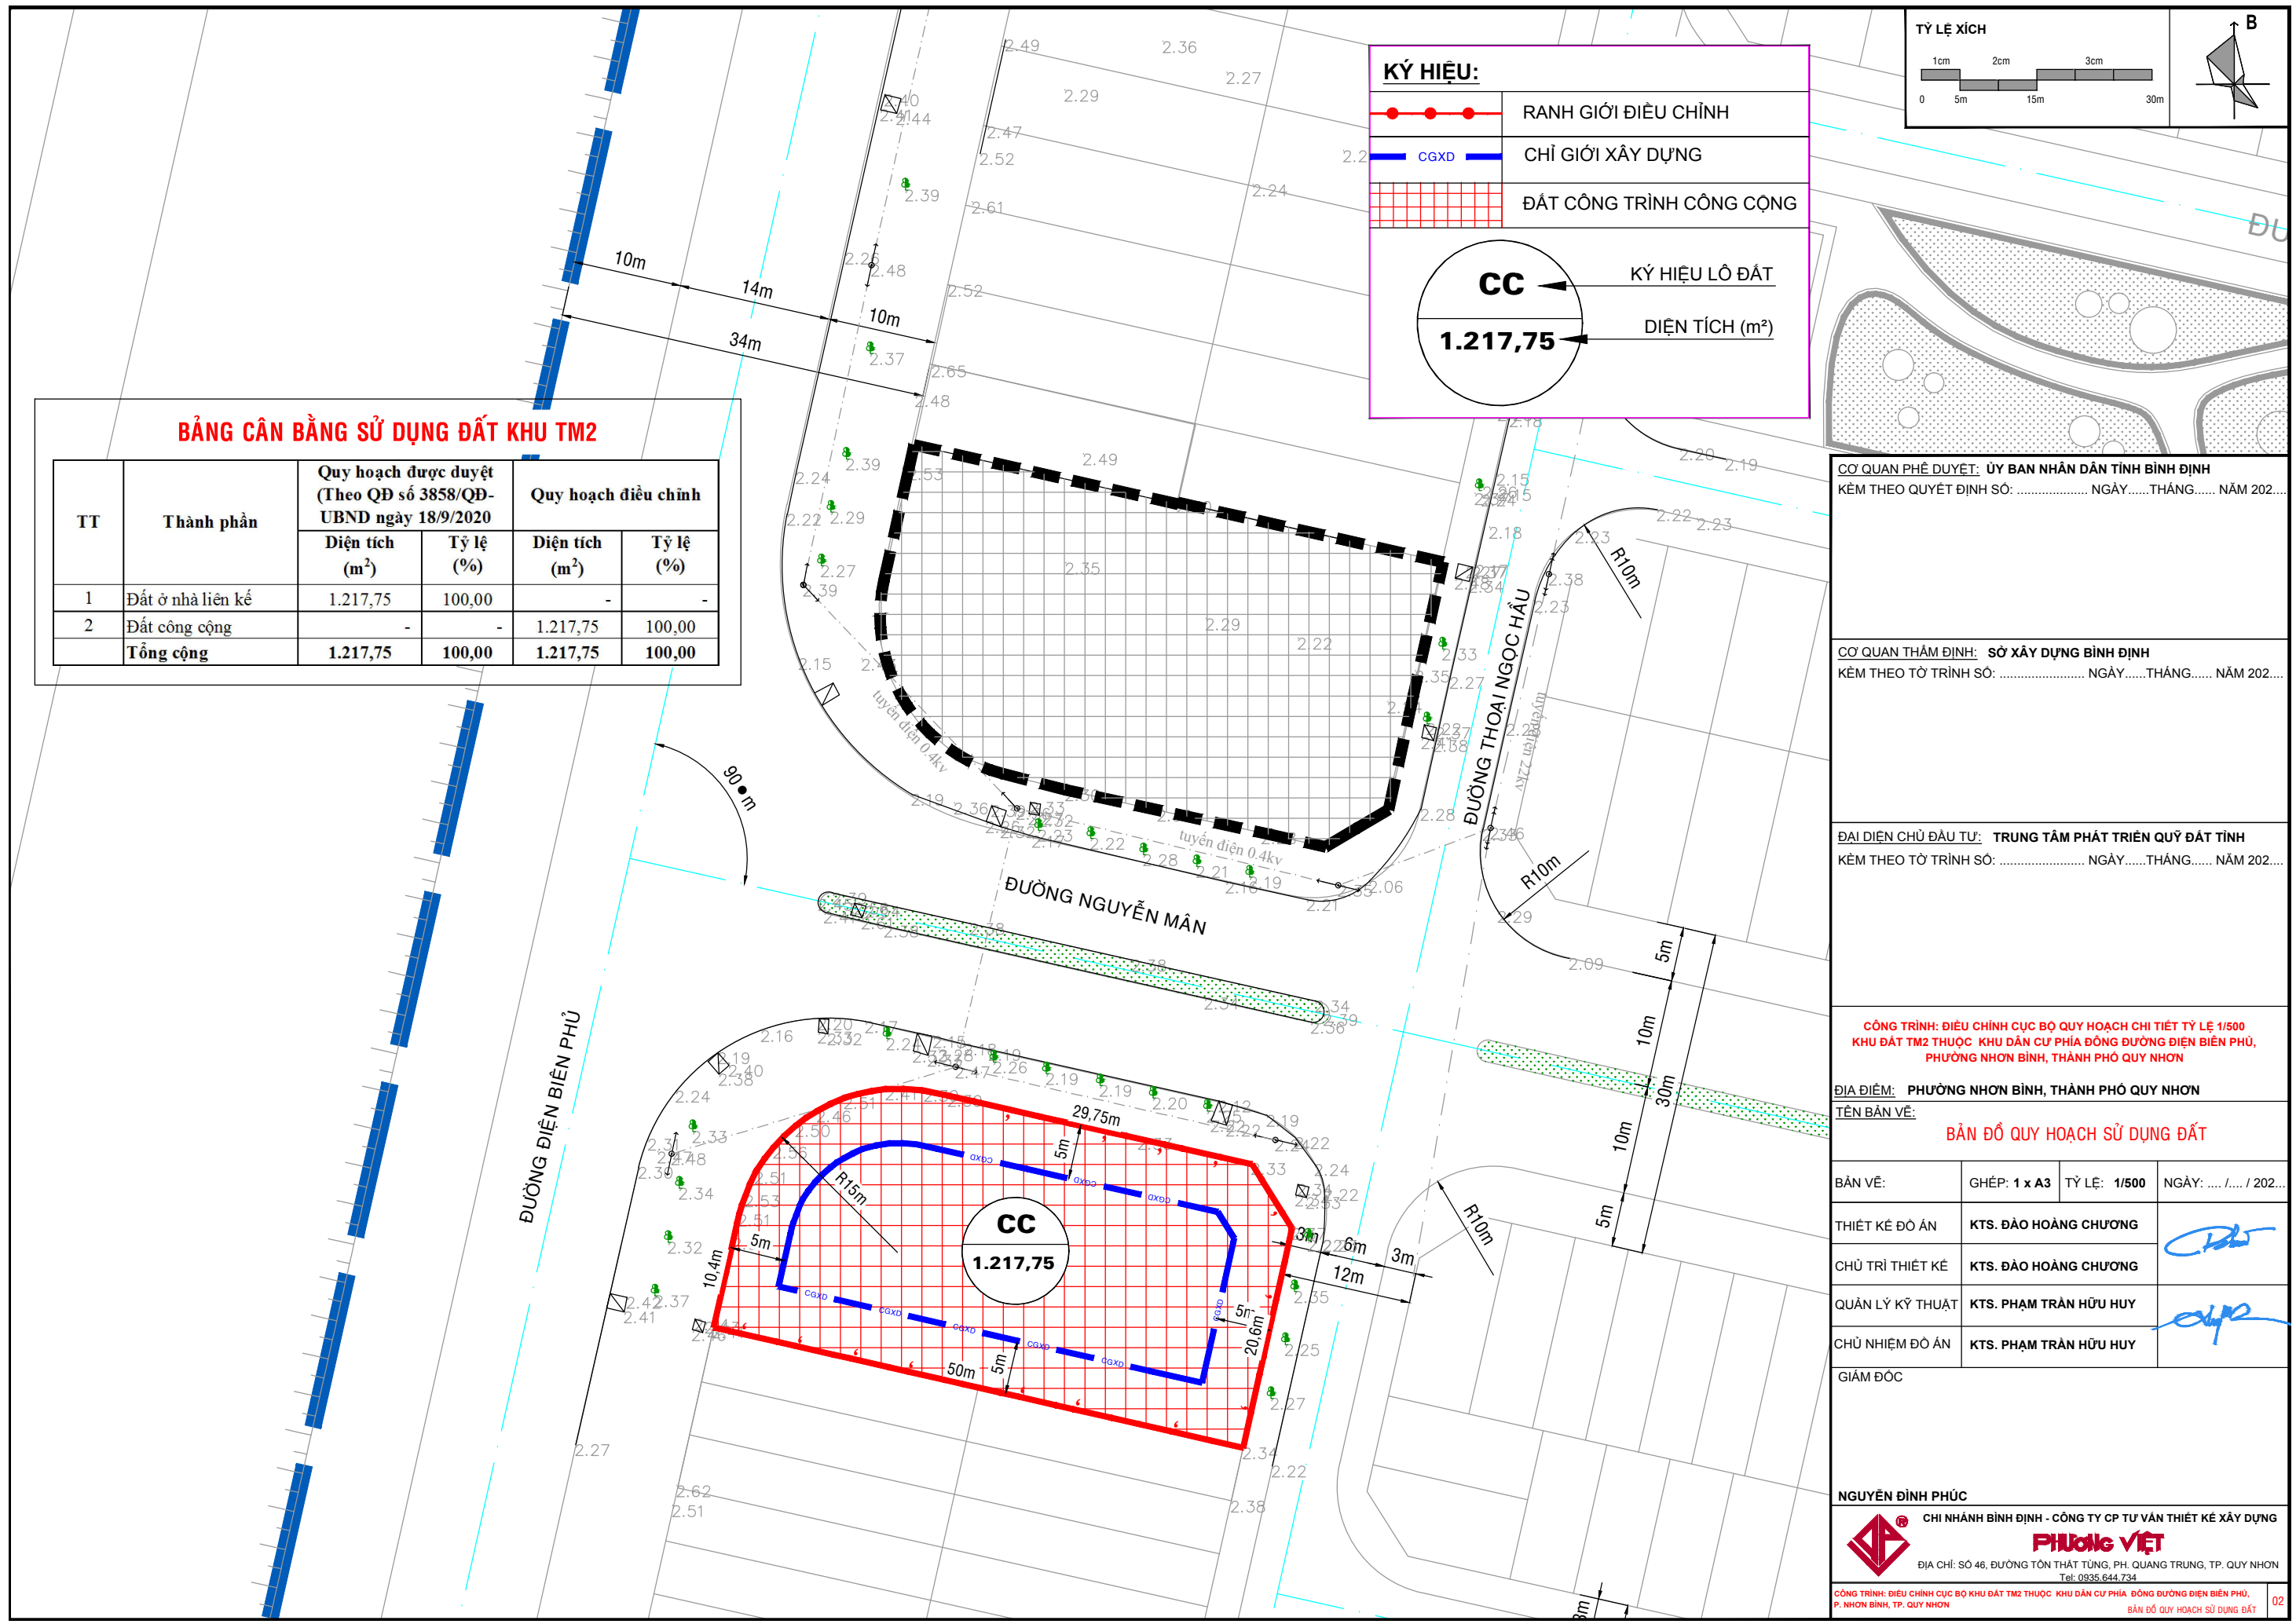

CƠ QUAN PHÊ DUYỆT: ỦY BAN NHÂN DÂN TỈNH BÌNH ĐỊNH
KÈM THEO QUYẾT ĐỊNH SỐ: NGÀY.....THÁNG..... NĂM 202.....

CƠ QUAN THẨM ĐỊNH: SỞ XÂY DỰNG BÌNH ĐỊNH
KÈM THEO TỜ TRÌNH SỐ: NGÀY.....THÁNG..... NĂM 202.....

ĐẠI DIỆN CHỦ ĐẦU TƯ: TRUNG TÂM PHÁT TRIỂN QUỸ ĐẤT TỈNH
KÈM THEO TỜ TRÌNH SỐ: NGÀY.....THÁNG..... NĂM 202.....

CÔNG TRÌNH: ĐIỀU CHỈNH CỤC BỘ QUY HOẠCH CHI TIẾT TỶ LỆ 1/500 KHU ĐẤT TM2 THUỘC KHU DÂN CƯ PHÍA ĐÔNG ĐƯỜNG ĐIỆN BIÊN PHỦ, PHƯỜNG NHƠN BÌNH, THÀNH PHỐ QUY NHƠN

ĐỊA ĐIỂM: PHƯỜNG NHƠN BÌNH, THÀNH PHỐ QUY NHƠN

TÊN BẢN VẼ: BẢN ĐỒ QUY HOẠCH SỬ DỤNG ĐẤT

BẢN VẼ:	GHÉP: 1 x A3	TỶ LỆ: 1/500	NGÀY: / / 202.....
THIẾT KẾ ĐỒ ÁN	KTS. ĐÀO HOÀNG CHƯƠNG		
CHỦ TRÌ THIẾT KẾ	KTS. ĐÀO HOÀNG CHƯƠNG		
QUẢN LÝ KỸ THUẬT	KTS. PHẠM TRẦN HỮU HUY		
CHỦ NHIỆM ĐỒ ÁN	KTS. PHẠM TRẦN HỮU HUY		

GIÁM ĐỐC

NGUYỄN ĐÌNH PHÚC

CHI NHÁNH BÌNH ĐỊNH - CÔNG TY CP TƯ VẤN THIẾT KẾ XÂY DỰNG

PHƯƠNG VIỆT

ĐỊA CHỈ: SỐ 46, ĐƯỜNG TÔN THẤT TÙNG, PH. QUANG TRUNG, TP. QUY NHƠN
Tel: 0935.644.734