
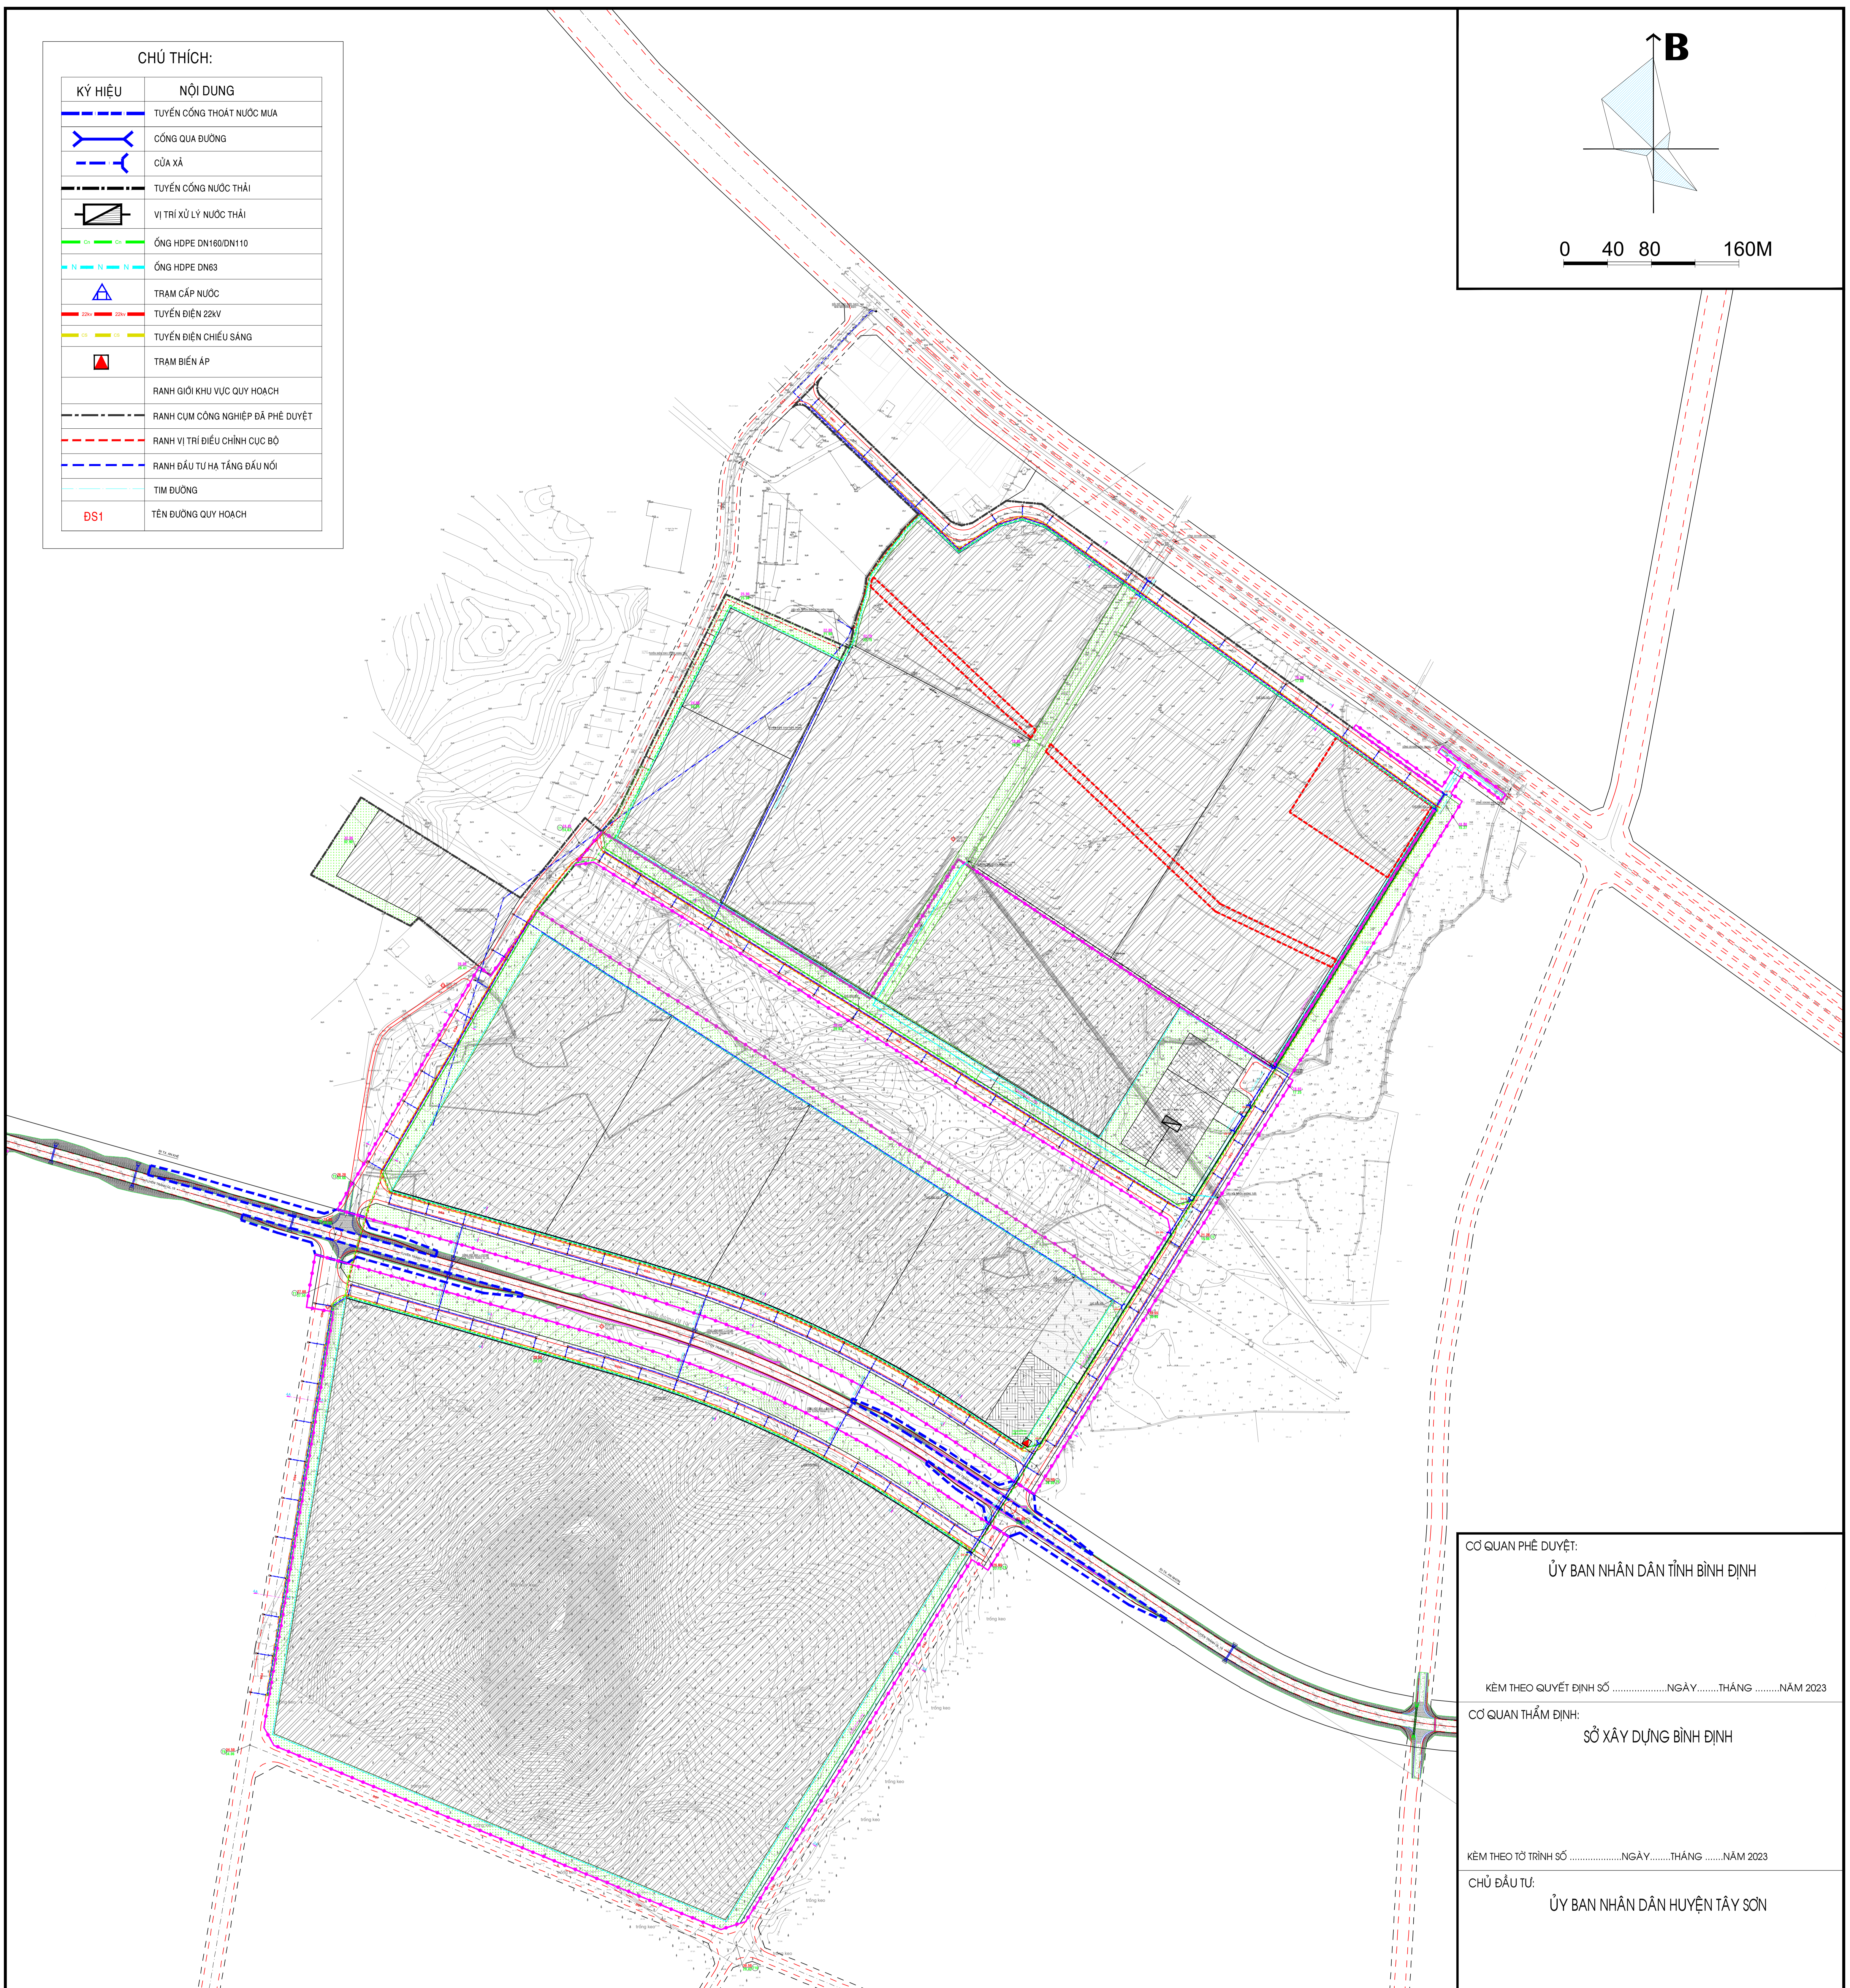


CHÚ THÍCH:

KÝ HIỆU	NỘI DUNG
	TUYẾN CỐNG THOÁT NƯỚC MƯA
	CỐNG QUA ĐƯỜNG
	CỬA XÃ
	TUYẾN CỐNG NƯỚC THẢI
	VỊ TRÍ XỬ LÝ NƯỚC THẢI
	ỐNG HDPE DN160/DN110
	ỐNG HDPE DN63
	TRẠM CẤP NƯỚC
	TUYẾN ĐIỆN 22KV
	TUYẾN ĐIỆN CHIẾU SÁNG
	TRẠM BIẾN ÁP
	RANH GIỚI KHU VỰC QUY HOẠCH
	RANH CỤM CÔNG NGHIỆP ĐÃ PHÉ DUYỆT
	RANH VỊ TRÍ ĐIỀU CHỈNH CỤC BỘ
	RANH ĐẦU TƯ HA TẦNG ĐẦU NỐI
	TÌM ĐƯỜNG
	TÊN ĐƯỜNG QUY HOẠCH

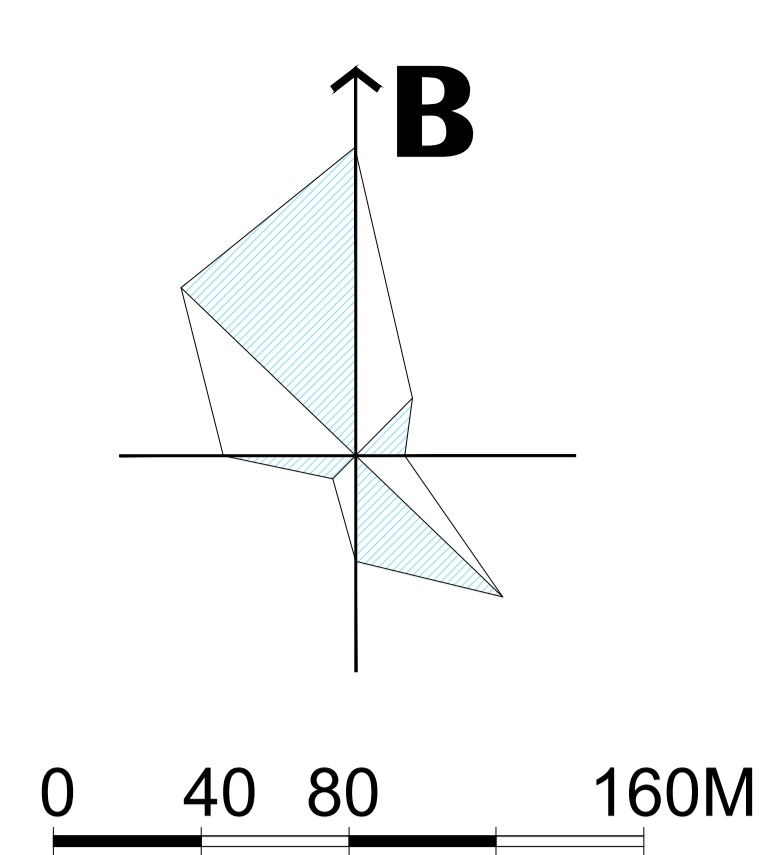

CƠ QUAN PHÉ DUYỆT:
 ỦY BAN NHÂN DÂN TỈNH BÌNH ĐỊNH

KÈM THEO QUYẾT ĐỊNH SỐ NGÀY THÁNG NĂM 2023

CƠ QUAN THẨM ĐỊNH:
 SỞ XÂY DỰNG BÌNH ĐỊNH

KÈM THEO TỜ TRÌNH SỐ NGÀY THÁNG NĂM 2023

CHỦ ĐẦU TƯ:
 ỦY BAN NHÂN DÂN HUYỆN TÂY SƠN

KÈM THEO TỜ TRÌNH SỐ NGÀY THÁNG NĂM 2023

ĐỒ ÁN ĐIỀU CHỈNH, MỞ RỘNG QUY HOẠCH CHI TIẾT XÂY DỰNG TỶ LỆ 1/500
CỤM CÔNG NGHIỆP BÌNH NGHỊ, XÃ BÌNH NGHỊ, HUYỆN TÂY SƠN
 ĐỊA ĐIỂM: XÃ BÌNH NGHỊ, HUYỆN TÂY SƠN

BẢN ĐỒ QUY HOẠCH HA TẦNG KỸ THUẬT TỔNG HỢP ĐƯỜNG DÂY ĐƯỜNG ống

BẢN VẼ: QH 10/... GHÉP: 01 A0 TỶ LỆ: 1/2000 NGÀY/...../2023

THỂ HIỆN
 THIẾT KẾ: KS. ĐÌNH THÀNH NHƠN
 CHỦ TRÌ
 QUẢN LÝ KT: KTS. NGÔ QUỐC BÌNH
 CHỦ NHIỆM
 GIÁM ĐỐC

KTS. NGÔ QUỐC BÌNH

CÔNG TY TNHH KHUÊ VĂN CẮC
 ĐỊA CHỈ: 86 LÝ THÁI TỐ, P. QUANG TRUNG, TP. QUY NHƠN, TỈNH BÌNH ĐỊNH
 ĐIỆN THOẠI: 0913612009 - 0905382935 - EMAIL: Ctykhuevancac@gmail.com

ĐỒ ÁN ĐIỀU CHỈNH, MỞ RỘNG QUY HOẠCH CHI TIẾT XÂY DỰNG TỶ LỆ 1/500
CỤM CÔNG NGHIỆP BÌNH NGHỊ, XÃ BÌNH NGHỊ, HUYỆN TÂY SƠN
 BẢN VẼ: BẢN ĐỒ QUY HOẠCH HTKT - TỔNG HỢP ĐƯỜNG DÂY ĐƯỜNG ống QH 10

