


0 40 80 160M

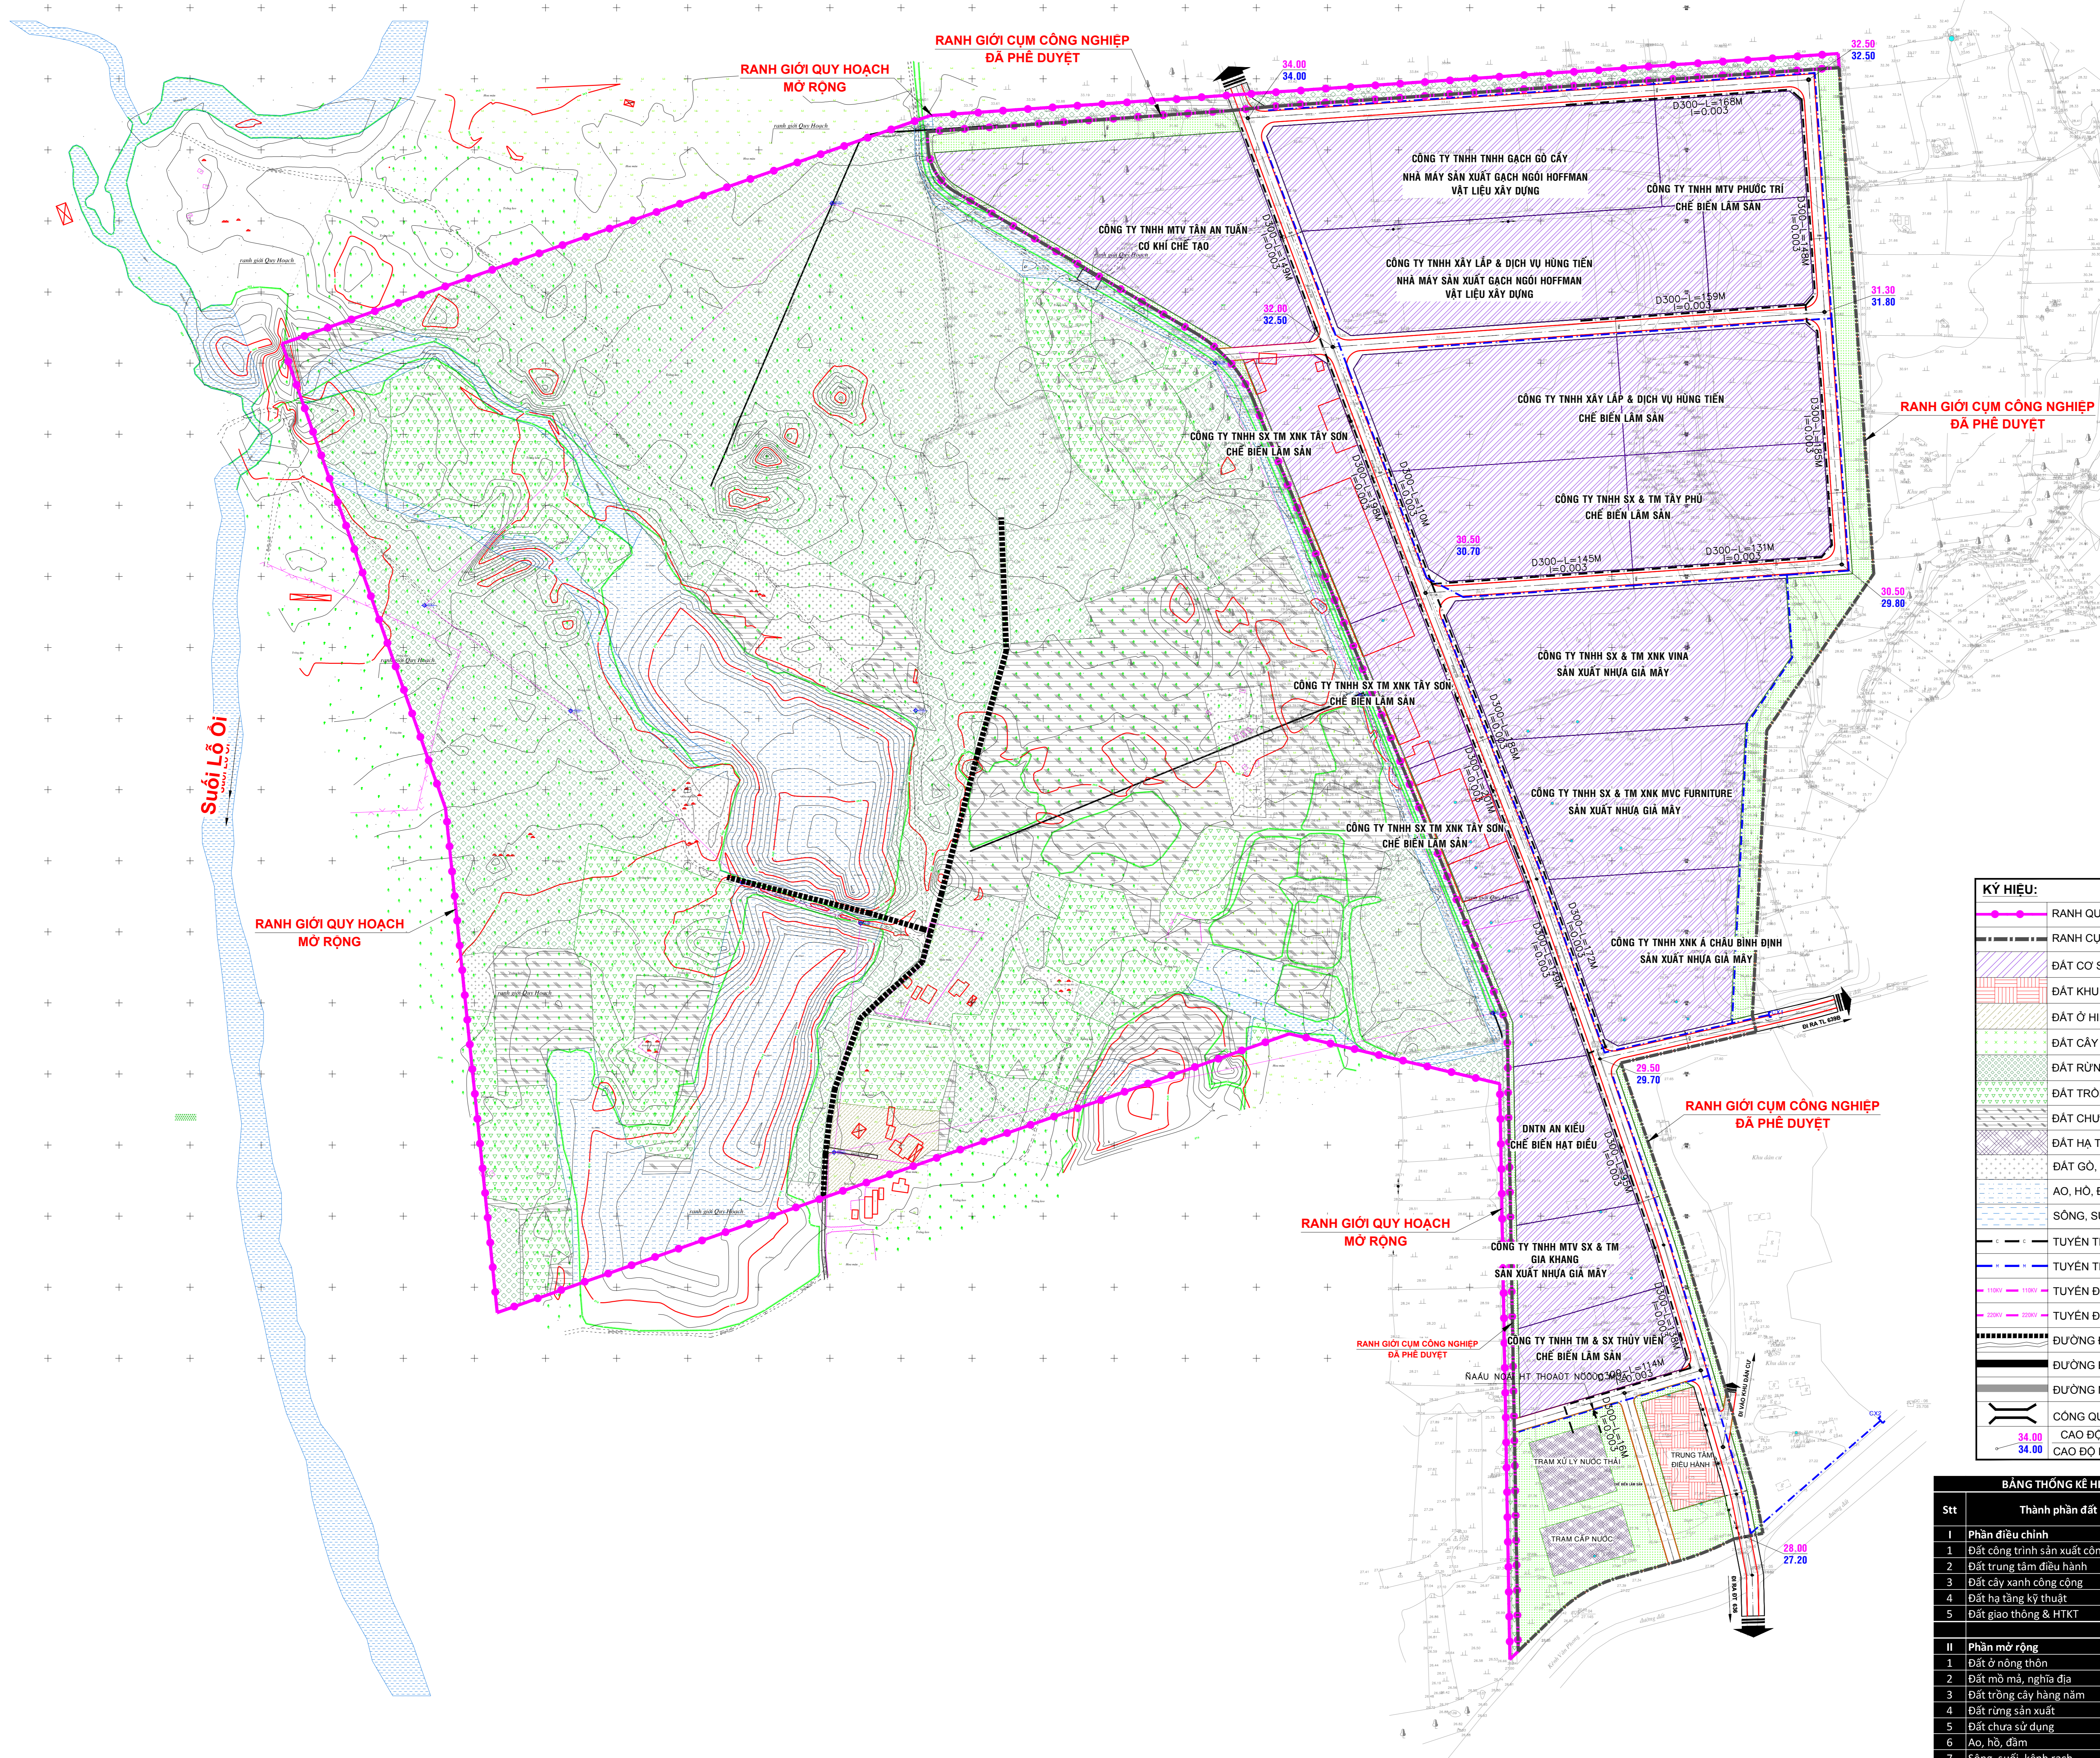

KÝ HIỆU:

	RANH QUY HOẠCH MỞ RỘNG
	RANH CỤM CÔNG NGHIỆP ĐÃ PHÉ DUYỆT
	ĐẤT CƠ SỞ SẢN XUẤT CÔNG NGHIỆP
	ĐẤT KHU TRUNG TÂM ĐIỀU HÀNH CỤM CN
	ĐẤT Ờ HIỆN TRẠNG
	ĐẤT CÂY XANH
	ĐẤT RỪNG SẢN XUẤT
	ĐẤT TRỒNG CÂY HÀNG NĂM
	ĐẤT CHƯA SỬ DỤNG
	ĐẤT HẠ TẦNG KỸ THUẬT
	AO, HỒ, ĐÀM
	SÔNG, SUỐI, KÊNH RẠCH
	TUYÊN THOÁT NƯỚC THẢI
	TUYÊN THOÁT NƯỚC MƯA
	TUYÊN ĐIỆN 110KV
	TUYÊN ĐIỆN 220KV
	ĐƯỜNG ĐẤT, BỜ ĐẤT
	ĐƯỜNG BÊ TÔNG
	ĐƯỜNG NHỰA
	CÔNG QUA ĐƯỜNG
	CAO ĐỘ THIẾT KẾ
	CAO ĐỘ HIỆN TRẠNG

BẢNG THỐNG KÊ HIỆN TRẠNG SỬ DỤNG ĐẤT

Stt	Thành phần đất	Diện tích (m ²)	Tỷ lệ (%)
I	Phần điều chỉnh	300.036,2	100,00
1	Đất công trình sản xuất công nghiệp	221.909,2	73,96
2	Đất trung tâm điều hành	3.053,3	1,02
3	Đất cây xanh công cộng	30.021,3	10,01
4	Đất hạ tầng kỹ thuật	4.600,0	46,00
5	Đất giao thông & HTKT	40.452,4	13,48
II	Phần mở rộng	449.963,7	100,00
1	Đất ở nông thôn	3.508,0	0,78
2	Đất mô mả, nghĩa địa	15.472,7	3,44
3	Đất trồng cây hàng năm	64.441,5	14,32
4	Đất rừng sản xuất	201.103,2	44,69
5	Đất chưa sử dụng	79.368,0	17,64
6	Ao, hồ, đầm	58.108,1	12,91
7	Sông, suối, kênh rạch	23.298,3	5,18
8	Đất giao thông & HTKT	4.663,9	1,04

CƠ QUAN PHÉ DUYỆT:
ỦY BAN NHÂN DÂN TỈNH BÌNH ĐỊNH

KÈM THEO QUYẾT ĐỊNH SỐ NGÀY THÁNG NĂM 2023

CƠ QUAN THẨM ĐỊNH:
SỞ XÂY DỰNG BÌNH ĐỊNH

KÈM THEO TỜ TRÌNH SỐ NGÀY THÁNG NĂM 2023

CHỦ ĐẦU TƯ:
ỦY BAN NHÂN DÂN HUYỆN TÂY SƠN

KÈM THEO TỜ TRÌNH SỐ NGÀY THÁNG NĂM 2023

ĐỒ ÁN ĐIỀU CHỈNH, MỞ RỘNG QUY HOẠCH CHI TIẾT XÂY DỰNG TỶ LỆ 1/500
CỤM CÔNG NGHIỆP GỖ CÂY, XÃ BÌNH THÀNH, HUYỆN TÂY SƠN

ĐỊA ĐIỂM: XÃ BÌNH THÀNH, HUYỆN TÂY SƠN

BẢN ĐỒ HIỆN TRẠNG SỬ DỤNG ĐẤT, HẠ TẦNG KỸ THUẬT VÀ ĐÁNH GIÁ ĐẤT XÂY DỰNG

BẢN VẼ: QH 2/.... GHÉP: 01 A0 TỶ LỆ: 1/2000 NGÀY/...../2023

THỂ HIỆN: KTS. NGUYỄN DUY

THIẾT KẾ: KTS. NGUYỄN DUY

CHỦ TRÌ: KTS. NGÔ QUỐC BÌNH

QUẢN LÝ KT: KTS. NGÔ QUỐC BÌNH

CHỦ NHIỆM: KTS. NGÔ QUỐC BÌNH

GIÁM ĐỐC: KTS. NGÔ QUỐC BÌNH

CÔNG TY TNHH KHUÊ VÂN CẮC

ĐỊA CHỈ: 86 LÝ THÁI TỐ, P. QUỠNG TRUNG, TP. QUY NHƠN, TỈNH BÌNH ĐỊNH
ĐIỆN THOẠI: 0913612009 - 0905382935 - EMAIL: ktykhuevancac@gmail.com

ĐỒ ÁN ĐIỀU CHỈNH, MỞ RỘNG QUY HOẠCH CHI TIẾT XÂY DỰNG TỶ LỆ 1/500
CỤM CÔNG NGHIỆP GỖ CÂY, XÃ BÌNH THÀNH, HUYỆN TÂY SƠN
BẢN VẼ: BẢN ĐỒ HIỆN TRẠNG SỬ DỤNG ĐẤT, HTKT & ĐÁNH GIÁ ĐẤT XÂY DỰNG QH 02